



RZUT PARTERU
SKALA 1:100

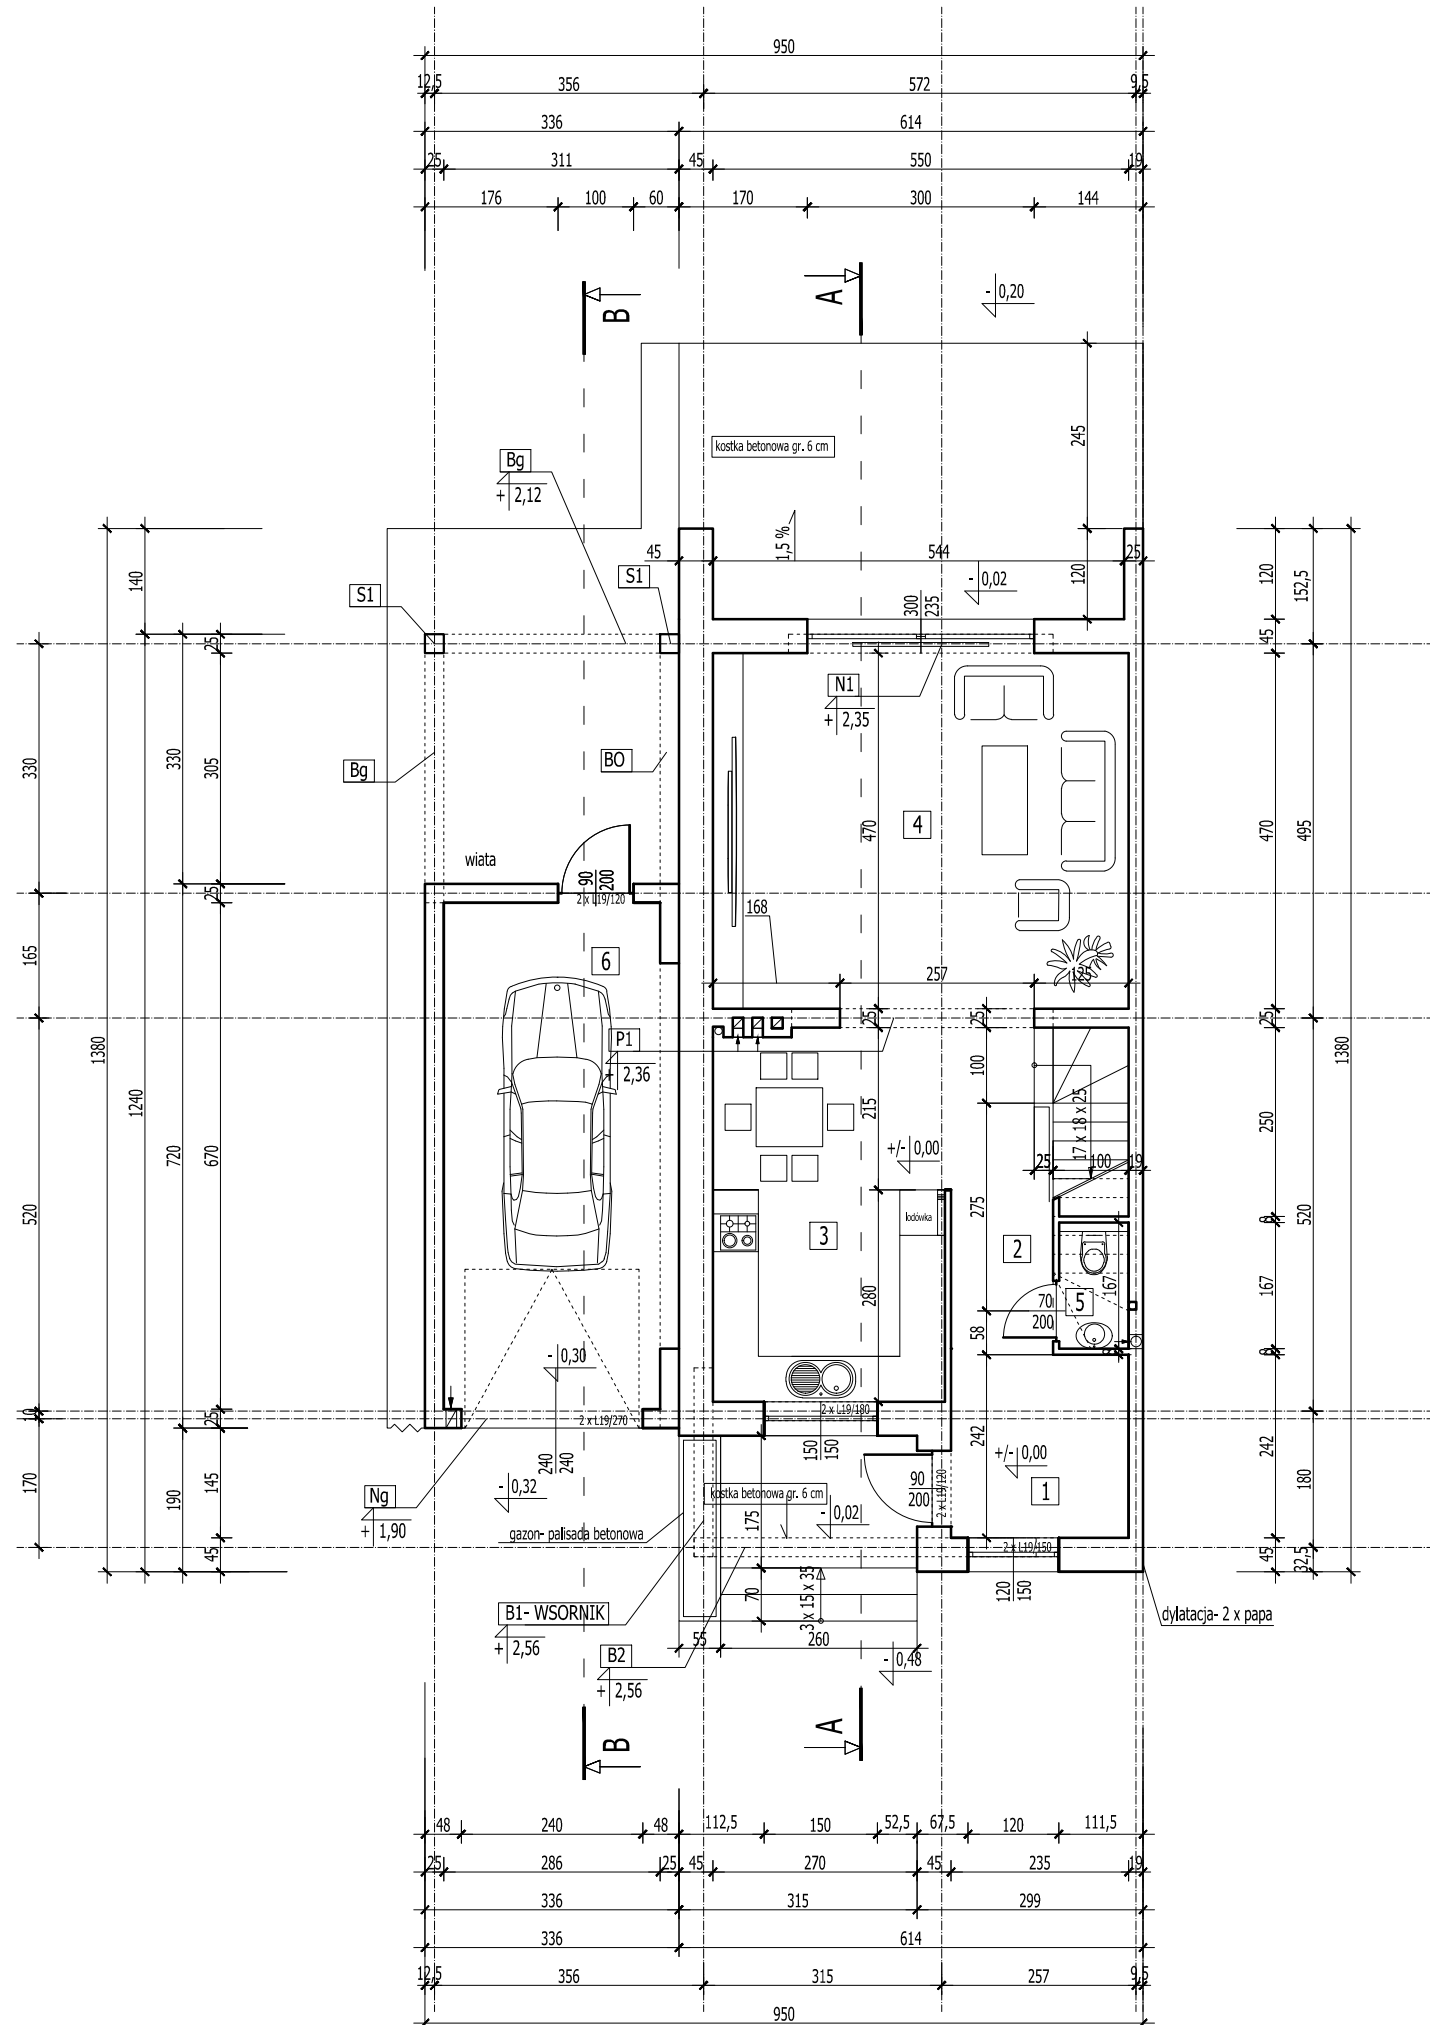

WYKAZ POMIESZCZEŃ- PARTER				
LP.	RODZAJ POMIESZCZENIA	RODZAJ PODŁOGI	POW. PODŁOGI	POW. UŻYTKOWA
			[m ²]	POMIESZCZENIA wg PN-ISO 9836:1997 [m ²]
1.	WIATROŁAP	GRES	5,69	5,54
2.	HOLL	GRES	5,74	5,57
3.	KUCHNIA	GRES	15,46	15,36
4.	POKÓJ DZIENNY	PANELE	25,85	25,54
5.	WC	GRES	1,38	1,31
6.	GARAŻ	GRES	20,84	20,64
RAZEM			74,96	73,96

Do obliczenia pow. użytkowej założono wyprawę ścian - tynk gr. 1,5 cm

ROZPATRYWAĆ Z POZOSTAŁYMI RYS. I OPISEM TECHNICZNYM !

	Firma KUBI mgr inż. Krzysztof Bąbol 97-200 Tomaszów Maz. ul. Ks. Popiełuszki 65	
	BRANŻA: ARCHITEKTURA/KONSTRUKCJE	PROJEKT TECHNICZNY
NAZWA INWESTYCJI	BUDYNEK MIESZKALNY JEDNORODZINNY- B1, W ZAB. BLIŹNIACZEJ	
ADRES INWESTYCJI	działka nr ewid. 118, 119 ob. 8, ul. Gliniana, Tomaszów Maz.	
INWESTOR	OMEGA sp. z o.o. ul. Narwik 17 lok.38, 01-472 Warszawa	
projektant: konstrukcje	projektant: architektura	
TEMAT: RZUT PARTERU		
DATA: marzec 2022r.	SKALA: 1:100	NR. RYS. 3.1.