


RZUT PIĘTRA  
SKALA 1:100

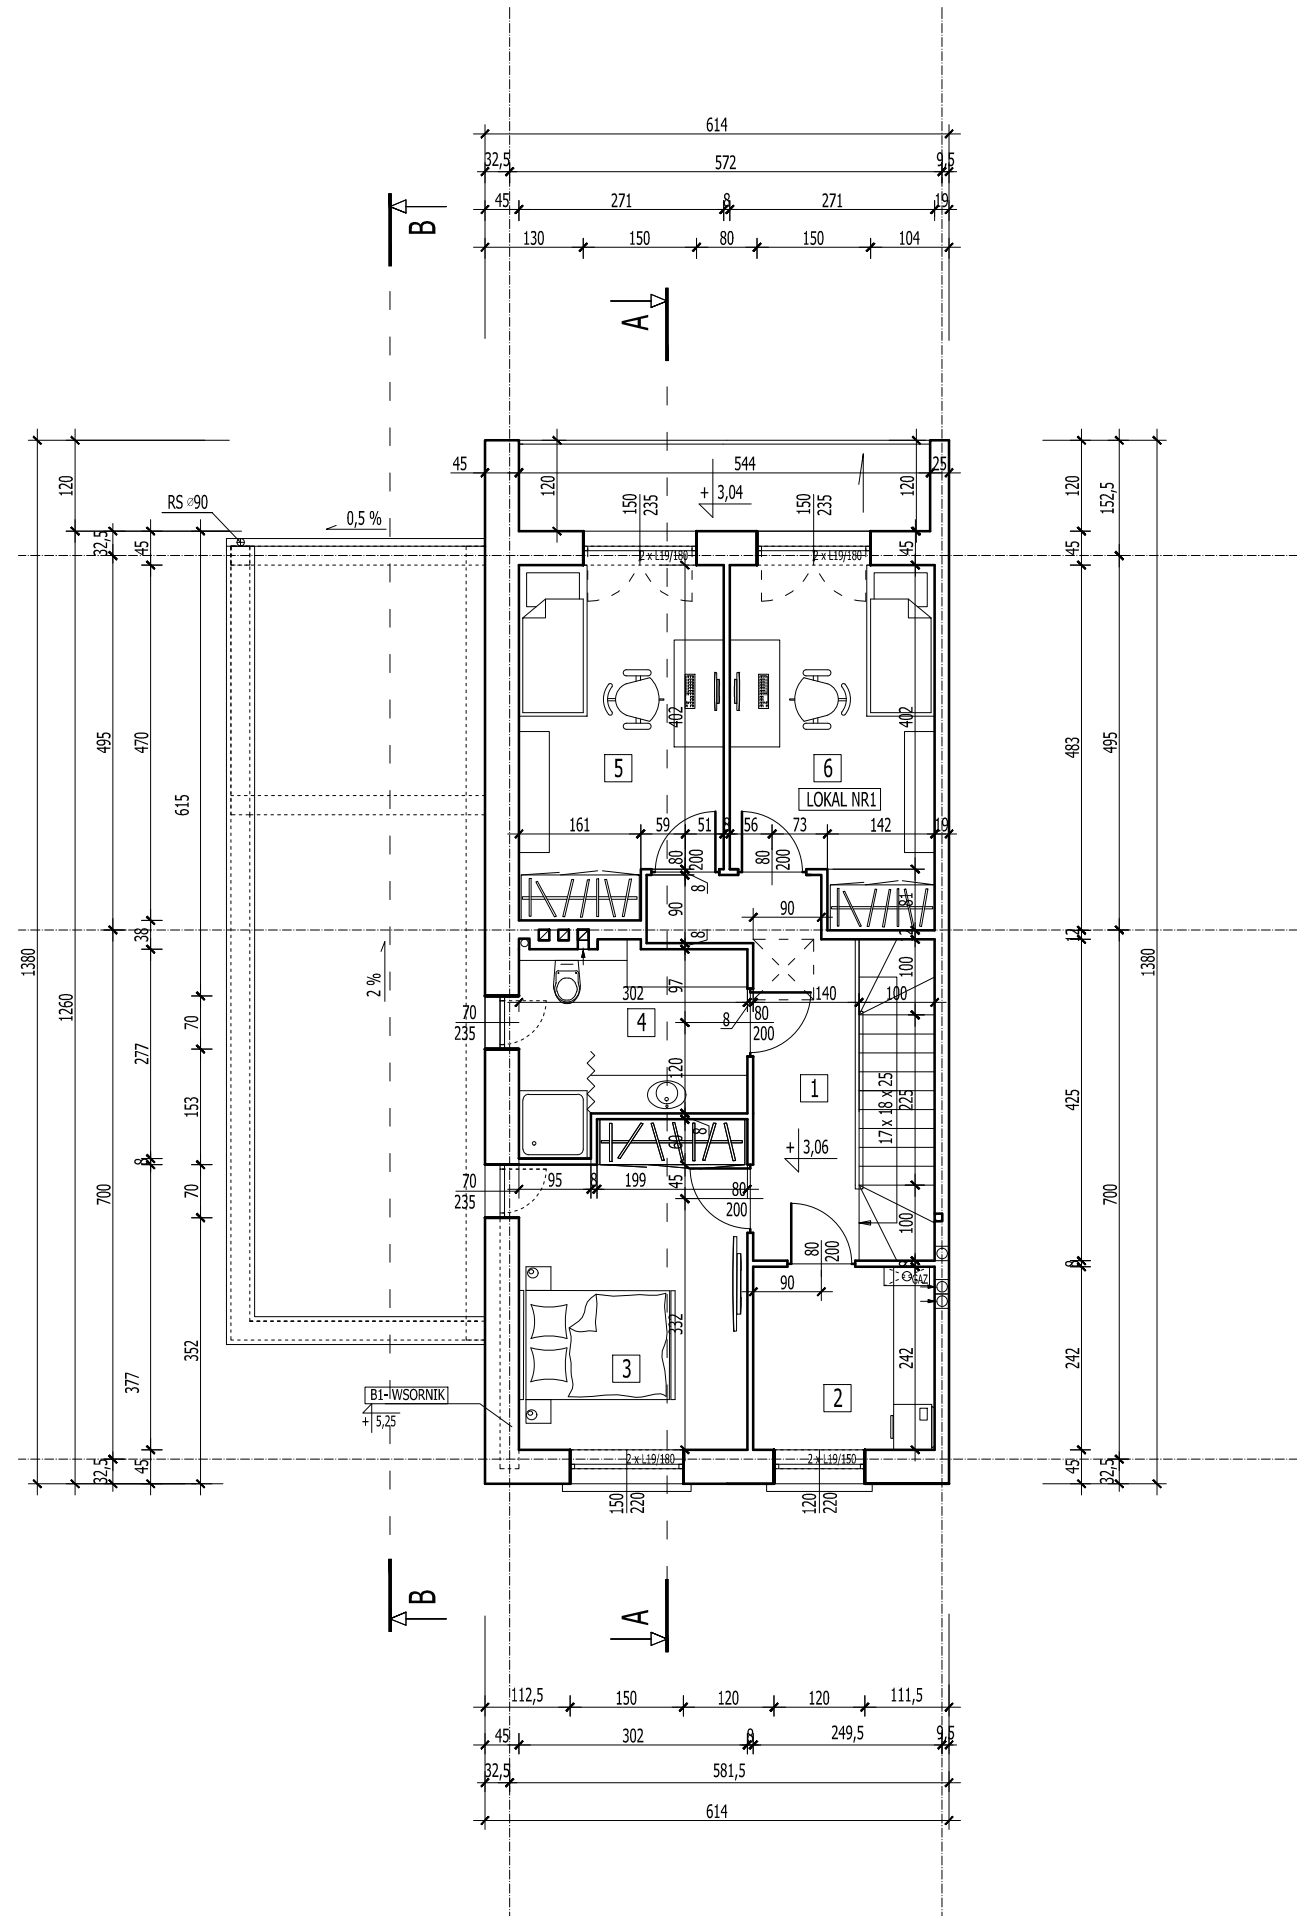

WYKAZ POMIESZCZEŃ- PIĘTRO				
LP.	RODZAJ POMIESZCZENIA	RODZAJ PODŁOGI	POW. PODŁOGI	POW. UŻYTKOWA
			[m <sup>2</sup> ]	POMIESZCZENIA wg PN-ISO 9836:1997 [m <sup>2</sup> ]
1.	P.POKÓJ+SCHODY	GRES	12,23	11,97
2.	PRALNIA+KOTŁOWNIA "GAZ"	GRES	5,81	5,66
3.	SYPIALNIA	PANELE	12,58	12,36
4.	ŁAZIENKA	GRES	7,12	6,95
5.	SYPIALNIA	PANELE	11,99	11,77
6.	SYPIALNIA	PANELE	12,04	11,82
<b>RAZEM</b>			<b>61,77</b>	<b>60,53</b>

Do obliczenia pow. użytkowej założono wyprawę ścian -tynk gr. 1,5 cm

ROZPATRYWAĆ Z POZOSTAŁYMI RYS. I OPISEM TECHNICZNYM !

	Firma KUBI                      mgr inż. Krzysztof Bąbol 97-200 Tomaszów Maz.    ul. Ks. Popiełuszki 65	
	BRANŻA: ARCHITEKTURA/KONSTRUKCJE	PROJEKT TECHNICZNY
NAZWA INWESTYCJI	BUDYNEK MIESZKALNY JEDNORODZINNY- B1, W ZAB. BLIŹNIACZEJ	
ADRES INWESTYCJI	działka nr ewid. 118, 119 ob. 8, ul. Gliniana, Tomaszów Maz.	
INWESTOR	OMEGA sp. z o.o. ul. Narwik 17 lok.38, 01-472 Warszawa	
projektant: konstrukcje	projektant: architektura	
TEMAT: RZUT PIĘTRA DATA: marzec 2022r.                      SKALA: 1:100		
		NR. RYS. <b>3.2.</b>