


RZUT PARTERU SKALA 1:100

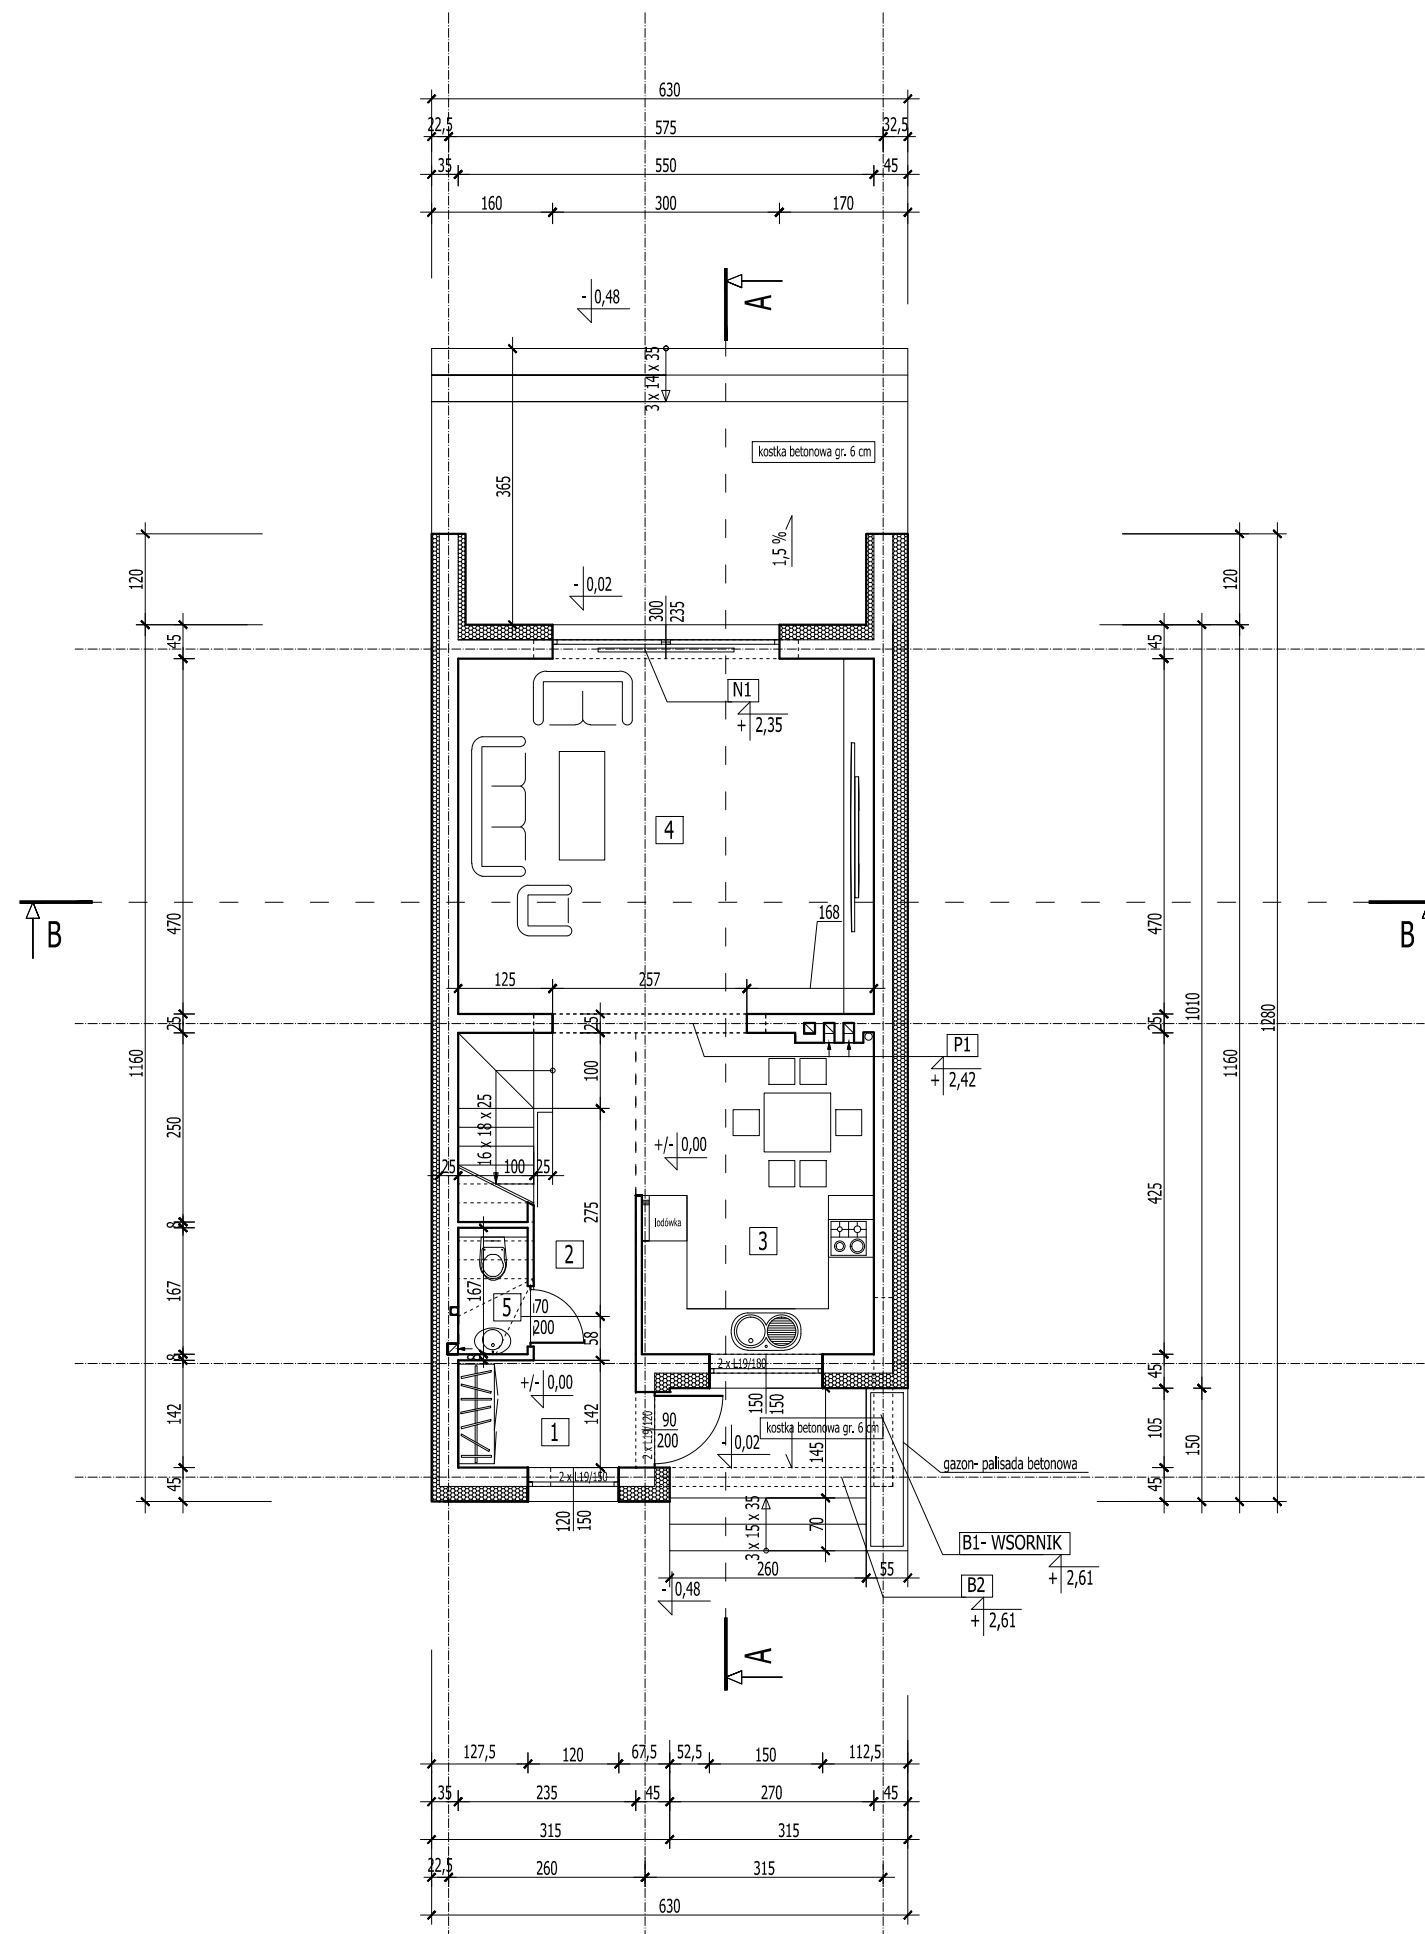

WYKAZ POMIESZCZEŃ- PARTER				
LP.	RODZAJ POMIESZCZENIA	RODZAJ PODŁOGI	POW. PODŁOGI	POW. UŻYTKOWA
			[m ²]	POMIESZCZENIA wg PN-ISO 9836:1997 [m ²]
BUDYNEK B2				
1.	WIATROŁAP	GRES	3,34	3,22
2.	HOLL	GRES	5,74	5,57
3.	KUCHNIA	GRES	13,25	13,16
4.	POKÓJ DZIENNY	PANELE	25,85	25,54
5.	WC	GRES	1,38	1,31
RAZEM			49,56	48,80

Do obliczenia pow. użytkowej założono wyprawę ścian - tynk gr. 1,5 cm

ROZPATRYWAĆ Z POZOSTAŁYMI RYS. I OPISEM TECHNICZNYM !

	Firma KUBI mgr inż. Krzysztof Bąbol 97-200 Tomaszów Maz. ul. Ks. Popiełuszki 65	
	BRANŻA: ARCHITEKTURA/KONSTRUKCJE	PROJEKT BUDOWLANY
NAZWA INWESTYCJI	Budowa budynku mieszkalnego jednorodzinne - B2	
ADRES INWESTYCJI	dz. nr ewid. 902, 903, 904, 905- ob. 13- Smardzewice, gm. Tomaszów Maz.	
INWESTOR	TOMPOL KAPITAL Spółka z ograniczoną odpowiedzialnością, ul. Narwik 17 lok. 38, 01-471 Warszawa	
projektant: konstrukcje	projektant: architektura	
TEMAT: RZUT PARTERU		
DATA: luty 2021r.	SKALA: 1:100	NR. RYS. 3.3.