


RZUT PARTERU SKALA 1:100

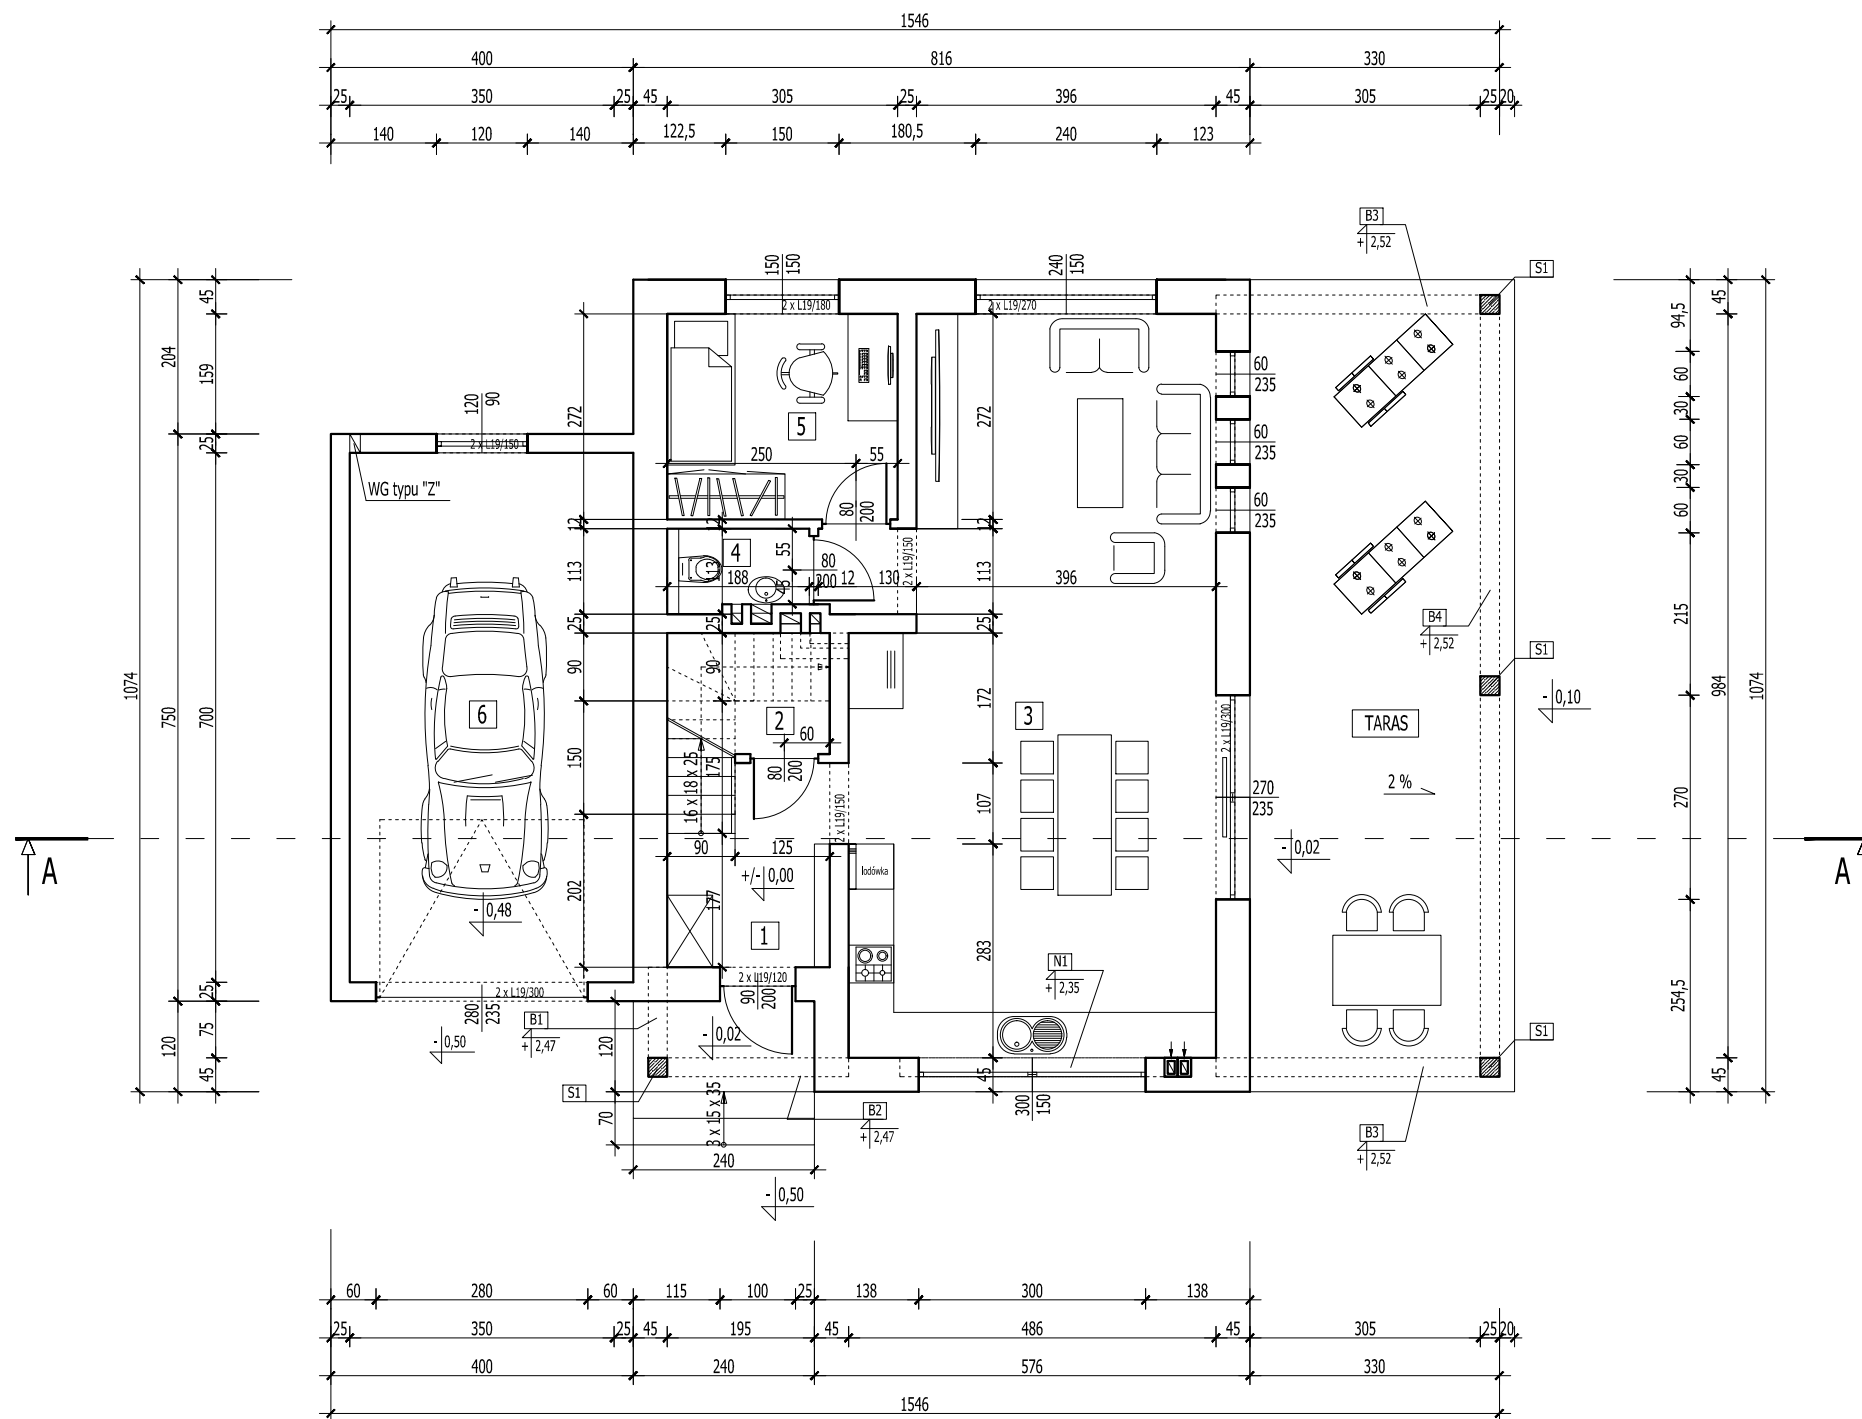

WYKAZ POMIESZCZEŃ- PARTER				
LP.	RODZAJ POMIESZCZENIA	RODZAJ PODŁOGI	POW. PODŁOGI	POW. UŻYTKOWA
			[m2]	POMIESZCZENIA wg PN-ISO 9836:1997 [m2]
1.	HOLL	GRES	5,80	5,66
2.	POM. TECHNICZNE	GRES	3,44	3,33
3.	POKÓJ DZIENNY+ KUCHNIA	PANELE/GRES	45,49	45,01
4.	WC	GRES	1,88	1,79
5.	POKÓJ	PANELE	8,30	8,12
6.	GARAŻ	GRES	26,25	25,93
RAZEM			91,16	89,84

Do obliczenia pow. użytkowej założono wyprawę ścian - tynk gr. 1,5 cm

ROZPATRYWAĆ Z POZOSTAŁYMI RYS. I OPISEM TECHNICZNYM !

	Firma KUBI mgr inż. Krzysztof Bąbol 97-200 Tomaszów Maz. ul. Ks. Popiełuszki 65	
	BRANŻA: ARCHITEKTURA/KONSTRUKCJE	PROJEKT ARCHITEKTURALNY
NAZWA INWESTYCJI	Budowa budynku mieszkalnego jednorodzinnego	
ADRES INWESTYCJI	dz. nr ewid. 2692-ob. 13- Smardzewice, gm. Tomaszów Maz.	
INWESTOR	TOMPOL KAPITAL Spółka z ograniczoną odpowiedzialnością, ul. Narwik 17 lok. 38, 01-471 Warszawa	
projektant: konstrukcje	projektant: architektura	
TEMAT: RZUT PARTERU		
DATA: wrzesień 2022r.	SKALA: 1:100	NR. RYS. 3.1.