


# RZUT PARTERU- WYPOSAŻENIE

## SKALA 1:100

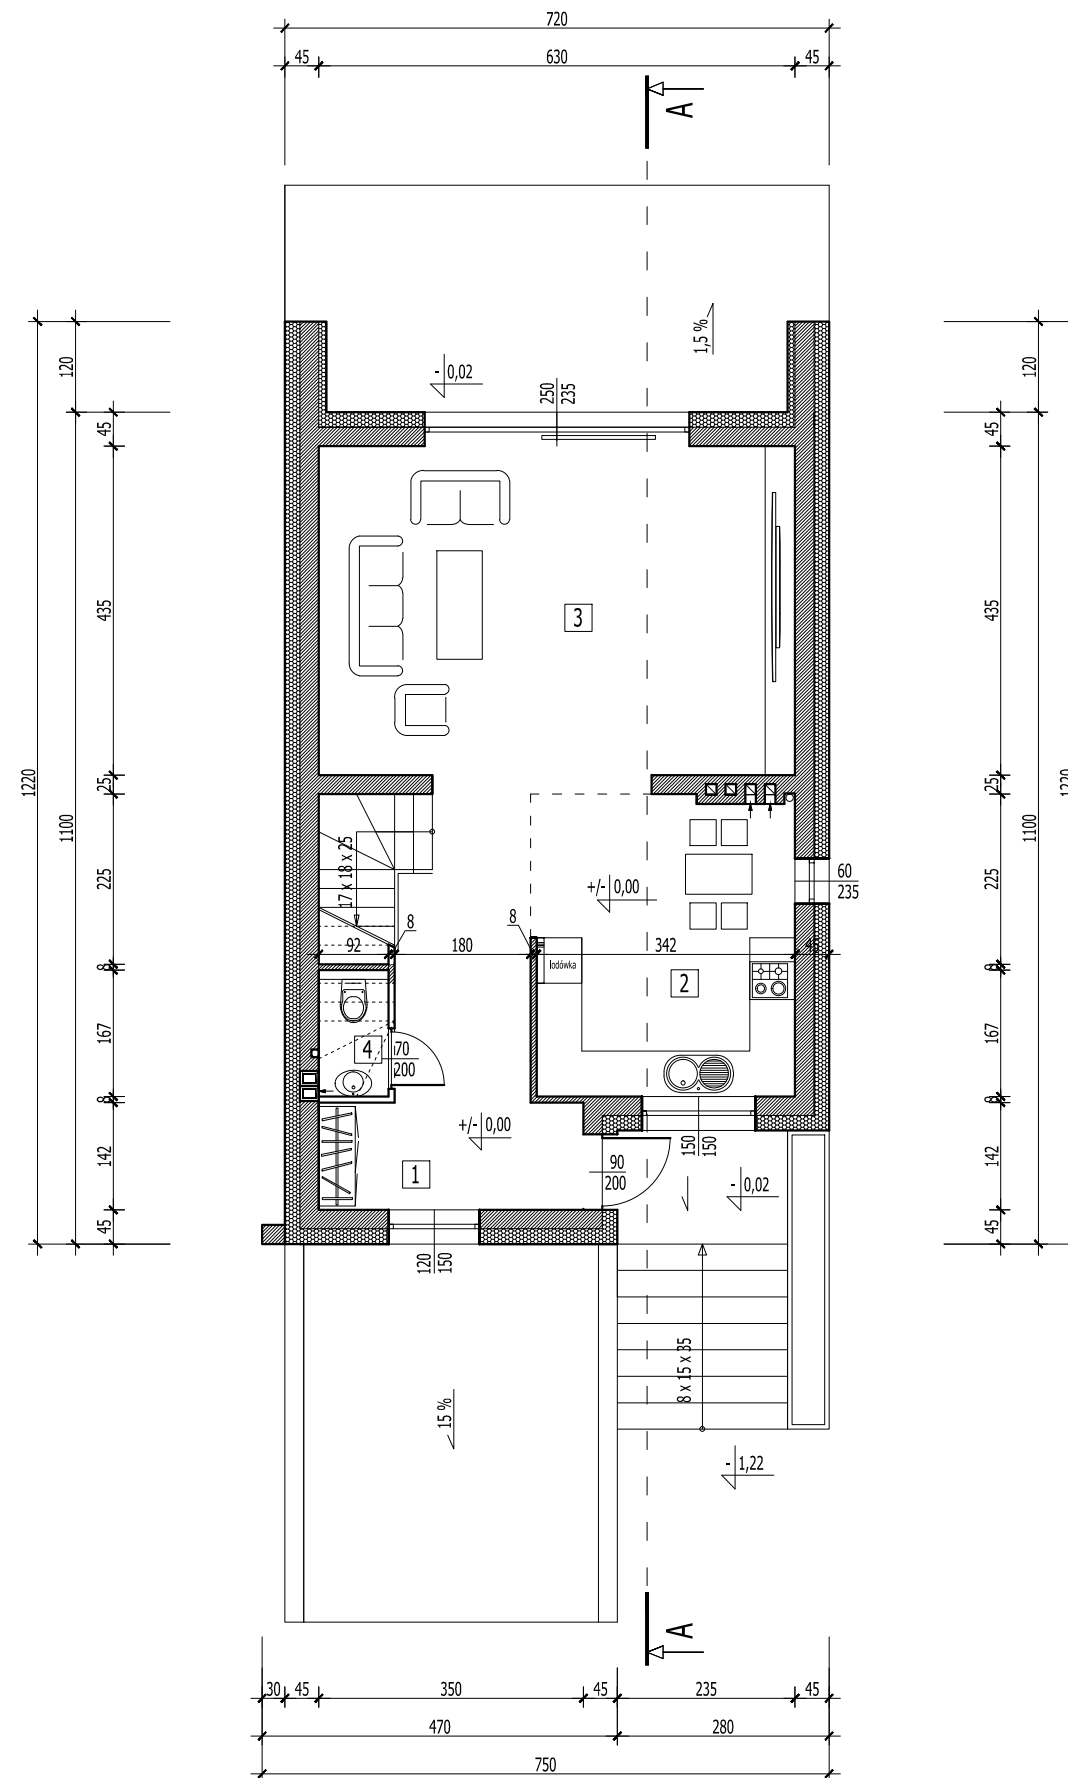

WYKAZ POMIESZCZEŃ- PARTER				
LP.	RODZAJ POMIESZCZENIA	RODZAJ PODŁOGI	POW. PODŁOGI	POW. UŻYTKOWA
			[m <sup>2</sup> ]	POMIESZCZENIA wg PN-ISO 9836:1997 [m <sup>2</sup> ]
1.	HOLL	GRES	12,31	
2.	KUCHNIA	GRES	13,51	
3.	POKÓJ DZIENNY	PANELE	27,41	
4.	WC	GRES	1,54	
<b>RAZEM</b>			<b>54,77</b>	<b>0,00</b>

Do obliczenia pow. użytkowej założono wyprawę ścian - tynk gr. 1,5 cm

ROZPATRYWAĆ Z POZOSTAŁYMI RYS. I OPISEM TECHNICZNYM !

	Firma KUBI mgr inż. Krzysztof Bąbol 97-200 Tomaszów Maz. ul. Ks. Popiełuszki 65	
	BRANŻA: ARCHITEKTURA/KONSTRUKCJE	PROJEKT BUDOWLANY
NAZWA INWESTYCJI	Budowa budynku mieszkalnego jednorodzinnego	
ADRES INWESTYCJI	dz. nr ewid. 675 ob. 7, Tomaszów Mazowiecki	
INWESTOR	TOMPOL KAPITAL Spółka z ograniczoną odpowiedzialnością, ul. Narwik 17 lok. 38, 01-471 Warszawa	
projektant: konstrukcje	projektant: architektura	
TEMAT: RZUT PARTERU- WYPOSAŻENIE		
DATA: luty 2021r.	SKALA: 1:100	NR. RYS. <b>3.2.</b>