


RZUT PIĘTRA- WYPOSAŻENIE

SKALA 1:100

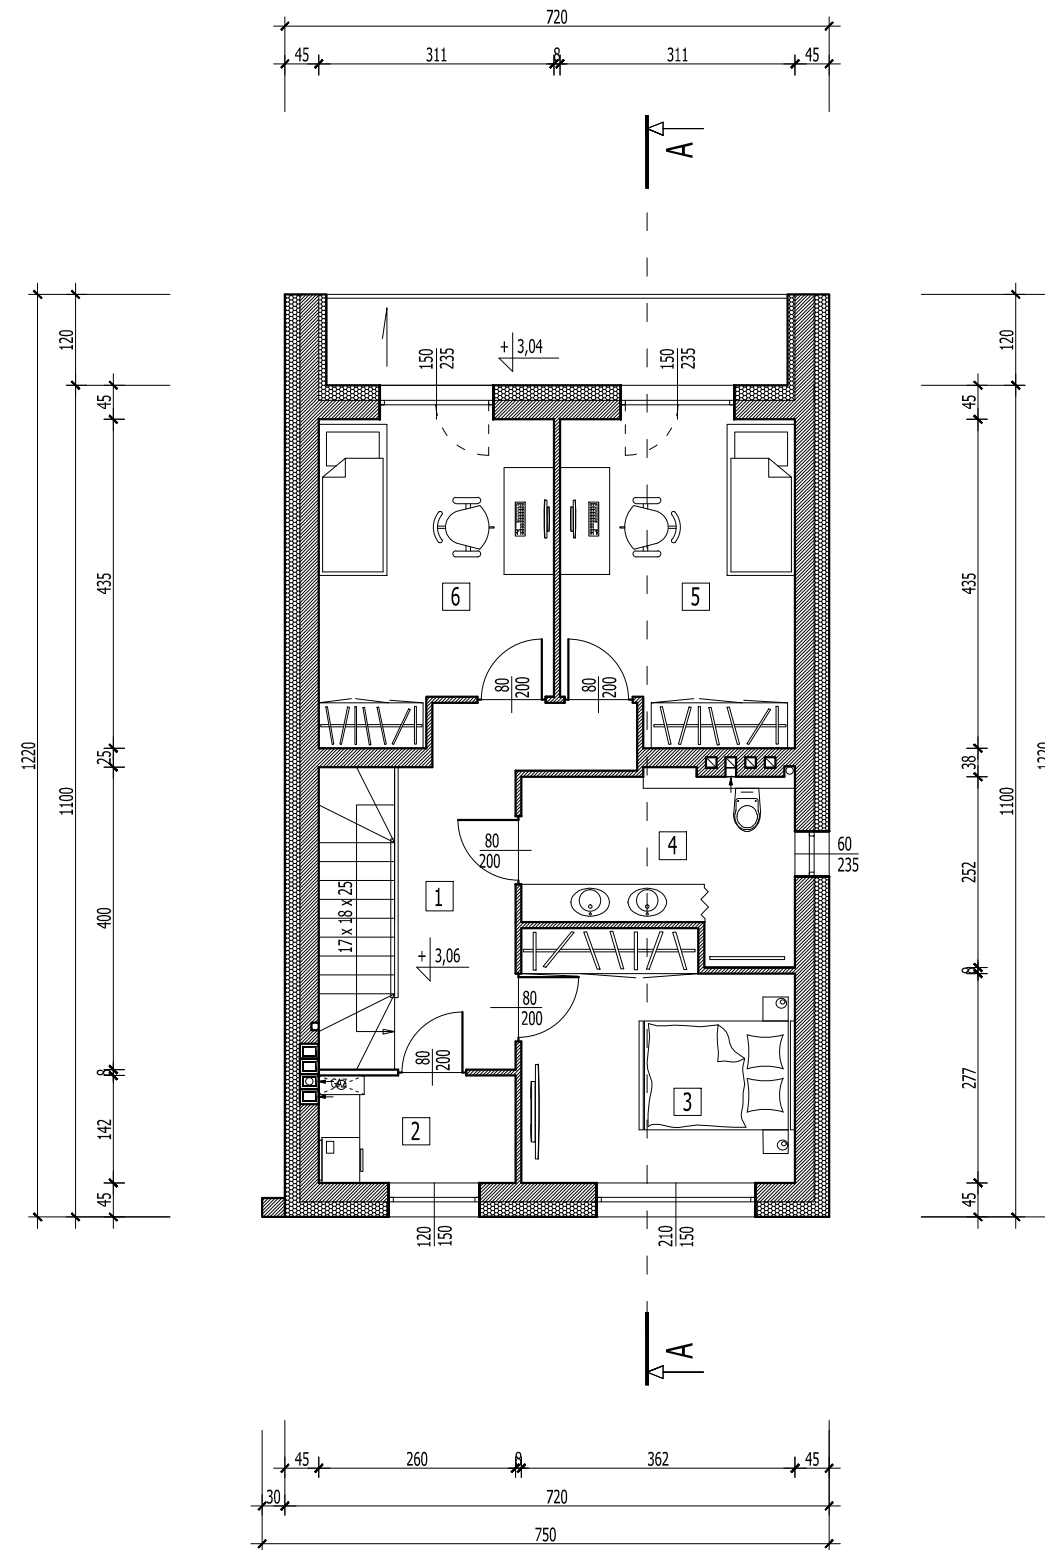

WYKAZ POMIESZCZEŃ- PIĘTRO				
LP.	RODZAJ POMIESZCZENIA	RODZAJ PODŁOGI	POW. PODŁOGI	POW. UŻYTKOWA
			[m ²]	POMIESZCZENIA wg PN-ISO 9836:1997 [m ²]
1.	P.POKÓJ+SCHODY	GRES	12,78	
2.	PRALNIA+KOTŁOWNIA "GAZ"	GRES	3,69	
3.	SYPIALNIA	PANELE	11,43	
4.	ŁAZIENKA	GRES	7,76	
5.	SYPIALNIA	PANELE	12,78	
6.	SYPIALNIA	PANELE	12,38	
RAZEM			60,82	0,00

Do obliczenia pow. użytkowej założono wyprawę ścian - tynk gr. 1,5 cm

ROZPATRYWAĆ Z POZOSTAŁYMI RYS. I OPISEM TECHNICZNYM !

	Firma KUBI mgr inż. Krzysztof Bąbol 97-200 Tomaszów Maz. ul. Ks. Popiełuszki 65	
	BRANŻA: ARCHITEKTURA/KONSTRUKCJE	PROJEKT BUDOWLANY
NAZWA INWESTYCJI	Budowa budynku mieszkalnego jednorodzinnego	
ADRES INWESTYCJI	dz. nr ewid. 675 ob. 7, Tomaszów Mazowiecki	
INWESTOR	TOMPOL KAPITAL Spółka z ograniczoną odpowiedzialnością, ul. Narwik 17 lok. 38, 01-471 Warszawa	
projektant: konstrukcje	projektant: architektura	
TEMAT: RZUT PIĘTRA- WYPOSAŻENIE		
DATA: luty 2021r.	SKALA: 1:100	NR. RYS. 3.5.