


# RZUT PIĘTRA- WYPOSAŻENIE

## SKALA 1:100

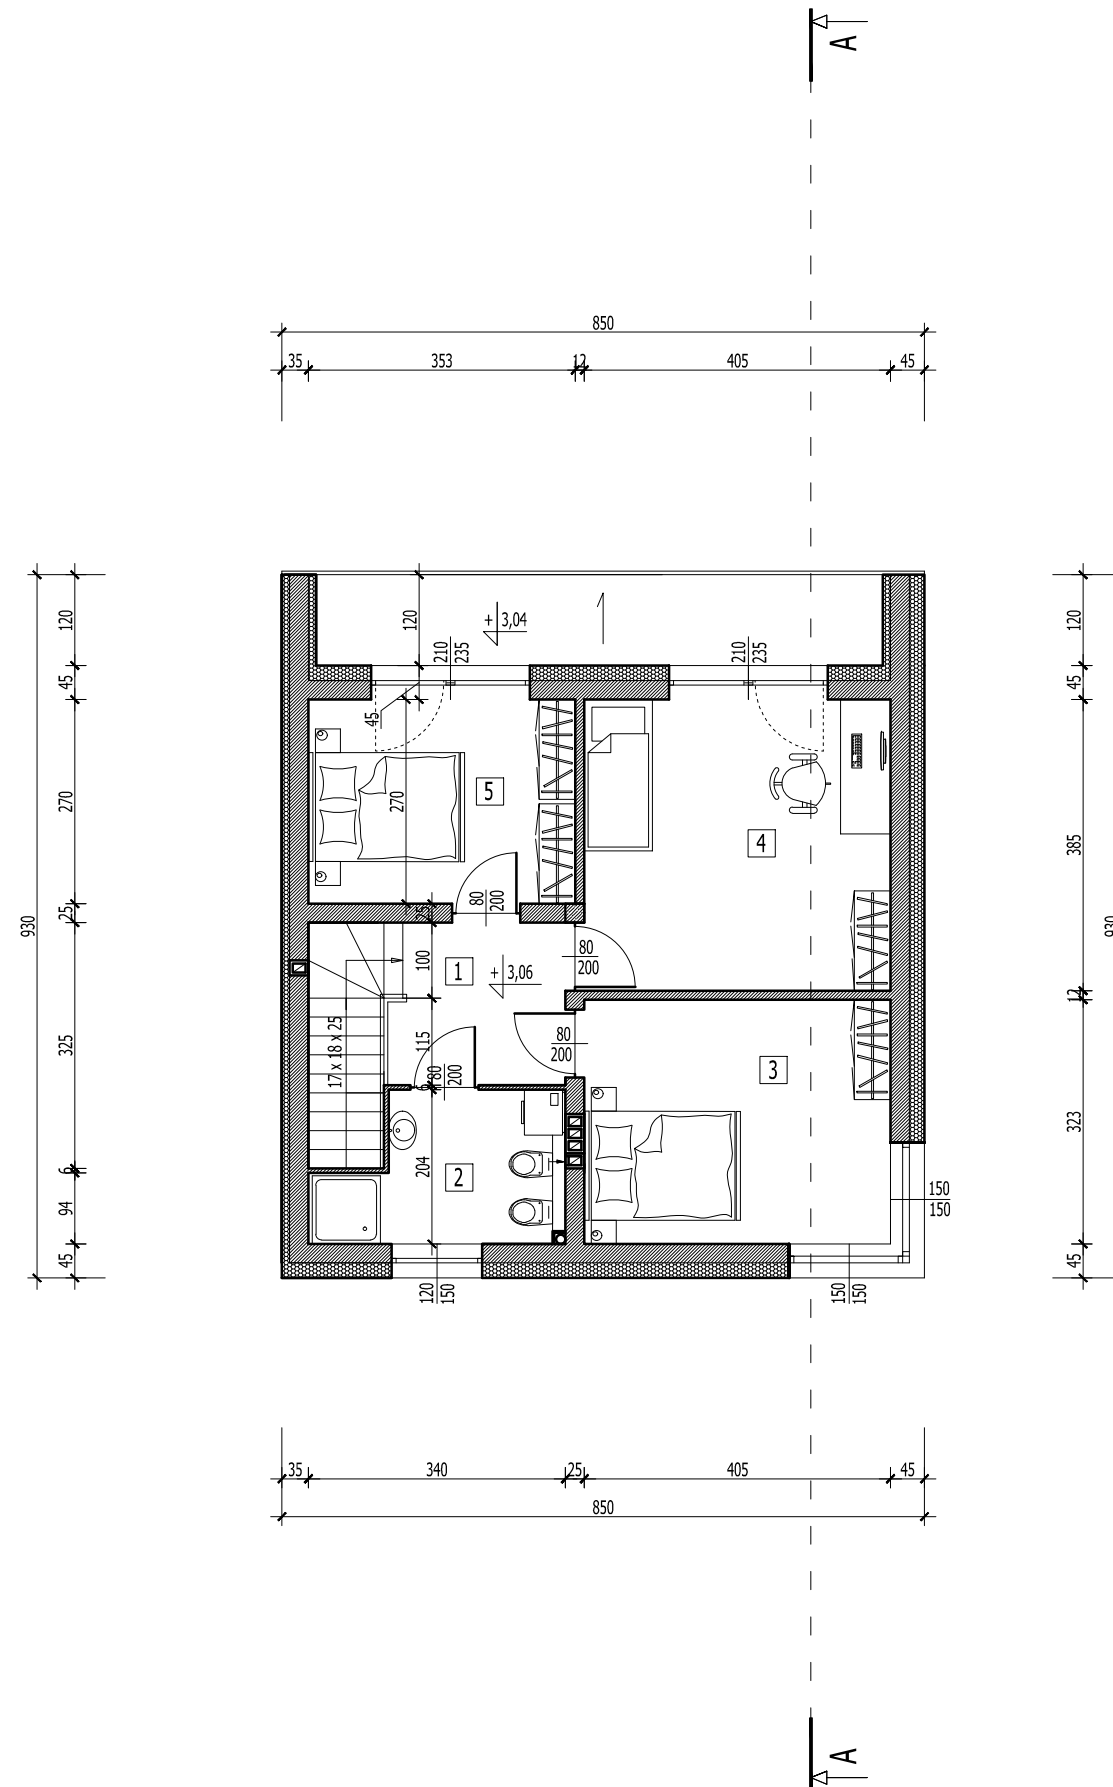

WYKAZ POMIESZCZEŃ- PIĘTRO				
LP.	RODZAJ POMIESZCZENIA	RODZAJ PODŁOGI	POW. PODŁOGI	POW. UŻYTKOWA
			[m2]	POMIESZCZENIA wg PN-ISO 9836:1997 [m2]
1.	P. POKÓJ+SCHODY	GRES	7,31	7,14
2.	ŁAZIENKA	GRES	5,74	5,58
3.	SYPIALNIA	PANELE	13,08	12,86
4.	SYPIALNIA	PANELE	15,59	15,36
5.	SYPIALNIA	PANELE	9,53	9,34
<b>RAZEM</b>			<b>51,25</b>	<b>50,28</b>

Do obliczenia pow. użytkowej założono wyprawę ścian -tynk gr. 1,5 cm

ROZPATRYWAĆ Z POZOSTAŁYMI RYS. I OPISEM TECHNICZNYM !

	Firma KUBI mgr inż. Krzysztof Bąbol 97-200 Tomaszów Maz. ul. Ks. Popiełuszki 65	
	BRANŻA: ARCHITEKTURA/KONSTRUKCJE	PROJEKT BUDOWLANY
NAZWA INWESTYCJI	BUDYNEK MIESZKALNY JEDNORODZINNY- B1	
ADRES INWESTYCJI	Ul. Kwiatowa 12, 97-200 Tomaszów Maz., dz. nr 134/4 obr. 9	
INWESTOR	TOMPOL CAPITAL Sp. z o.o. ul. Narwik 17 lok. 38, 01-471 Warszawa	
projektant: konstrukcje	projektant: architektura	
TEMAT: RZUT PIĘTRA- WYPOSAŻENIE		
DATA: październik 2019r.	SKALA: 1:100	NR. RYS. <b>3.5.</b>