


RZUT PARTERU- WYPOSAŻENIE

SKALA 1:100

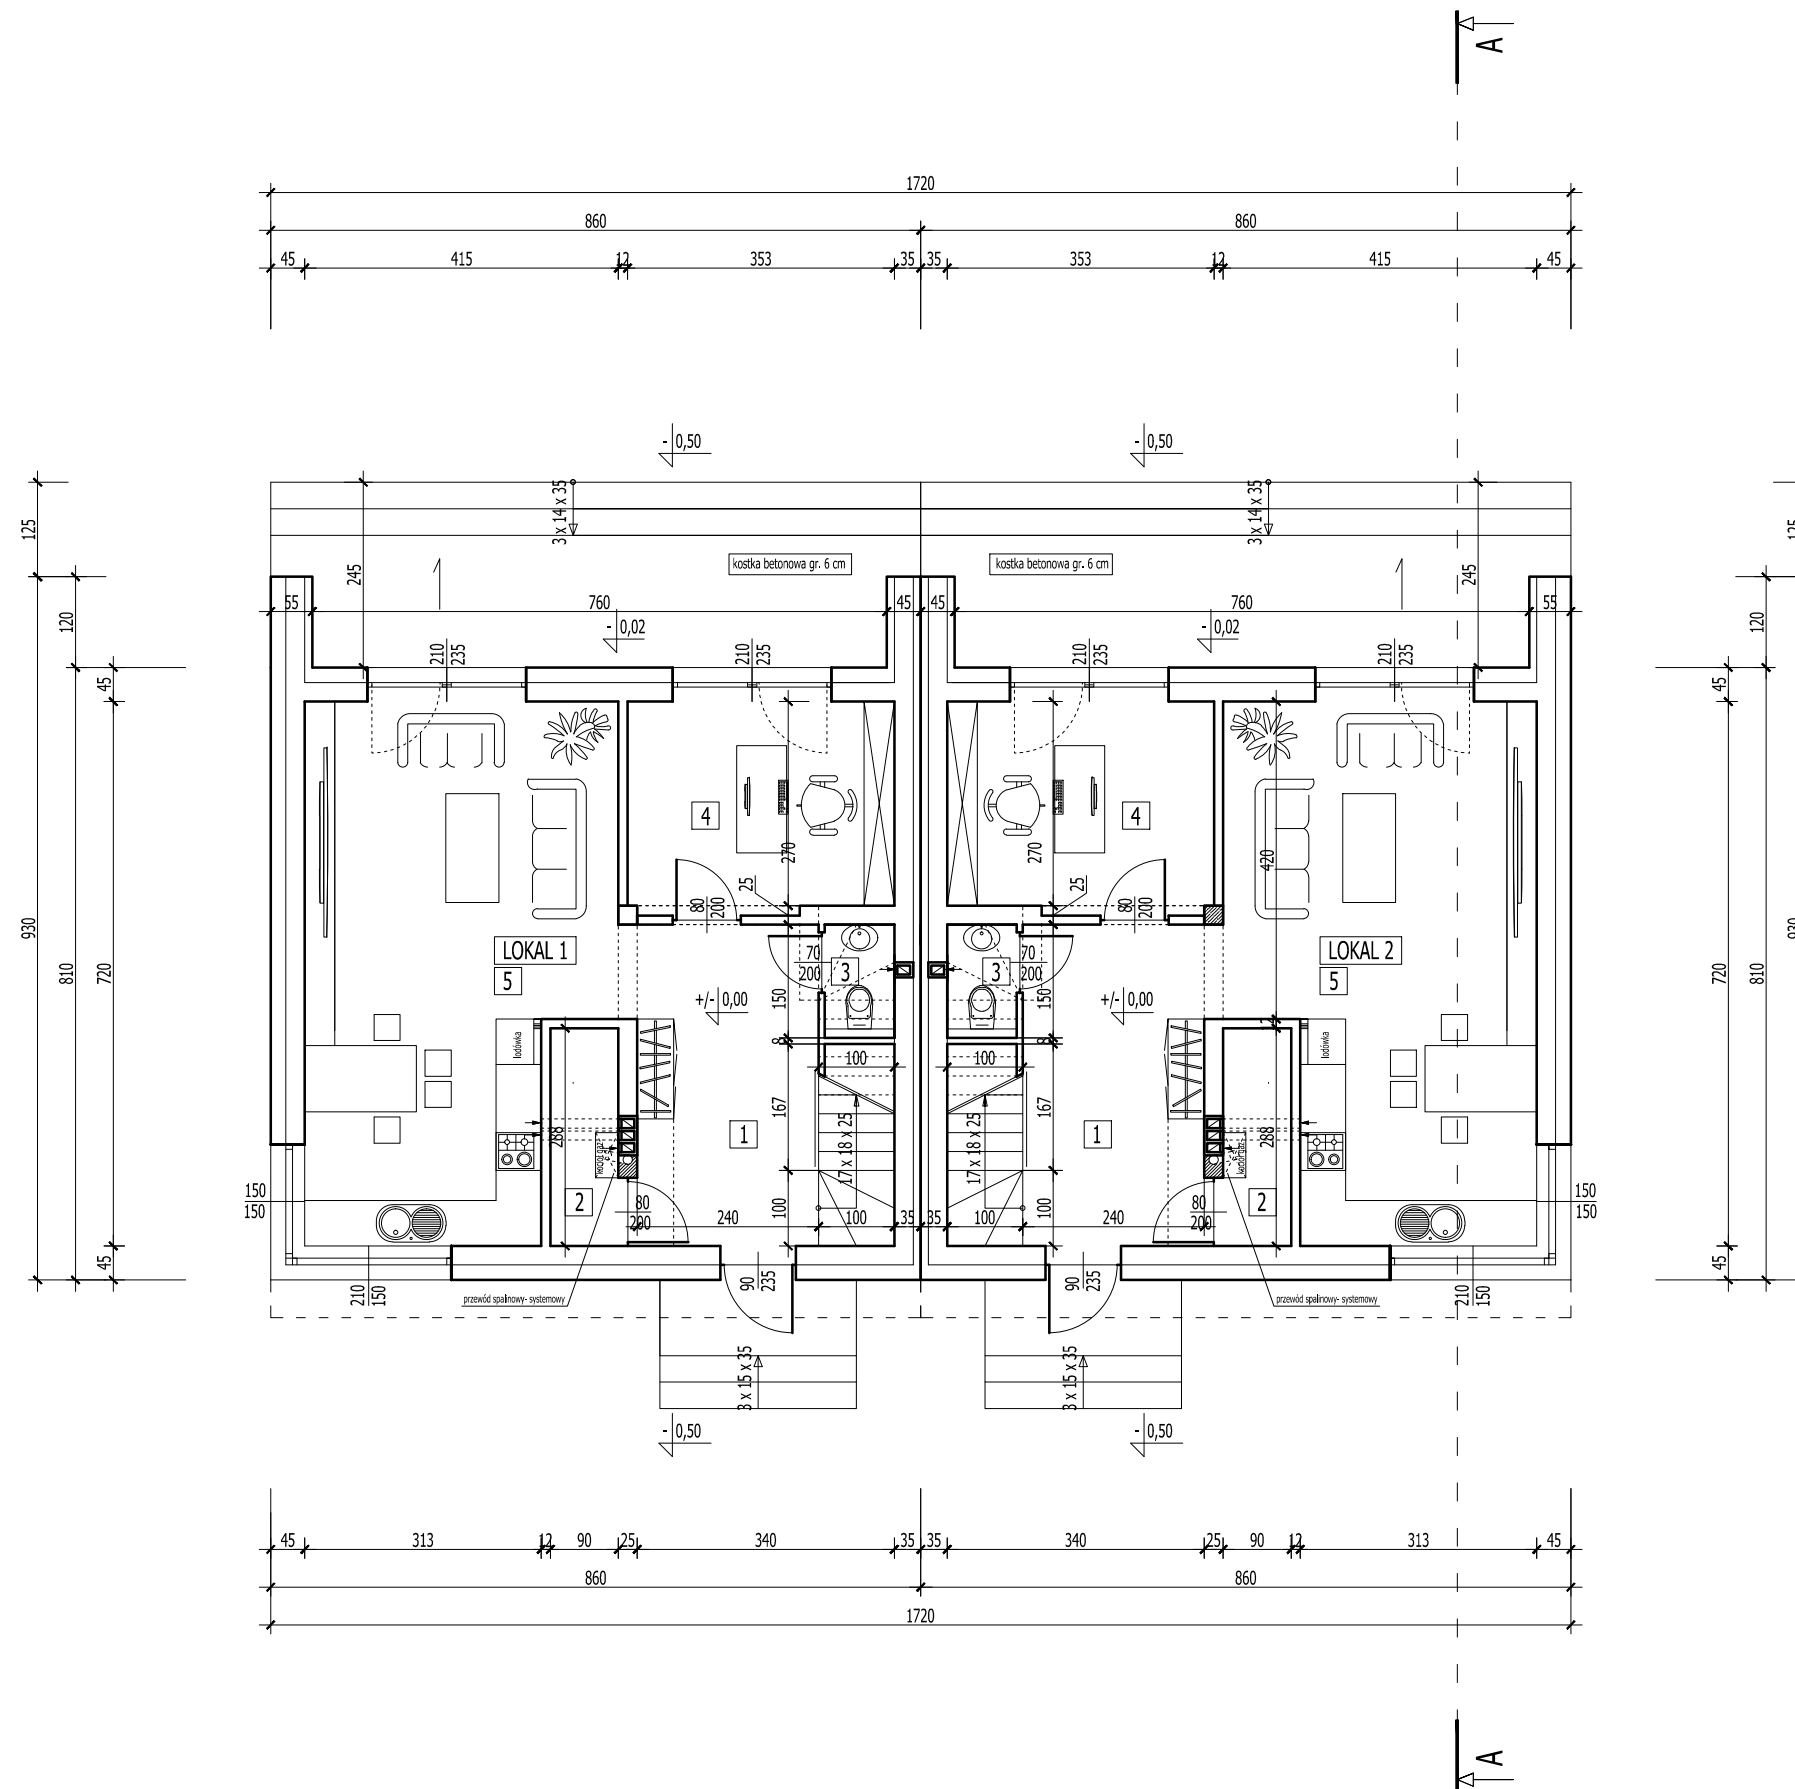

WYKAZ POMIESZCZEŃ- PARTER				
LP.	RODZAJ POMIESZCZENIA	RODZAJ PODŁOGI	POW. PODŁOGI	POW. UŻYTKOWA
			[m ²]	POMIESZCZENIA wg PN-ISO 9836:1997 [m ²]
LOKAL MIESZKALNY 1				
1.	HOLI/SCHODY	GRES	12,20	11,99
2.	POM. TECHNICZNE	GRES	2,59	2,48
3.	WC	GRES	1,38	1,31
4.	POKÓJ	PANELE	9,53	9,35
5.	POKÓJ DZIENNY+KUCHNIA	PANELE/GRES	26,82	26,48
RAZEM			52,52	51,61
LOKAL MIESZKALNY 2				
1.	HOLI/SCHODY	GRES	12,20	11,99
2.	POM. TECHNICZNE	GRES	2,59	2,48
3.	WC	GRES	1,38	1,31
4.	POKÓJ	PANELE	9,53	9,35
5.	POKÓJ DZIENNY+KUCHNIA	PANELE/GRES	26,82	26,48
RAZEM			52,52	51,61
OGÓŁEM			105,04	103,22

Do obliczenia pow. użytkowej założono wyprawę ścian -tynk gr. 1,5 cm

ROZPATRYWAĆ Z POZOSTAŁYMI RYS. I OPISEM TECHNICZNYM !

	Firma KUBI mgr inż. Krzysztof Bąbol 97-200 Tomaszów Maz. ul. Ks. Popiełuszki 65	
	BRANŻA: ARCHITEKTURA/KONSTRUKCJE	PROJEKT BUDOWLANY
NAZWA INWESTYCJI	BUDYNEK MIESZKALNY JEDNORODZINNY- B7	
ADRES INWESTYCJI	dz. nr ewid. 214- ob. 8, Kolonia Zawada- Dąbrowa	
INWESTOR	TOMPOL CAPITAL Sp. z o.o. ul. Narwik 17 lok. 38, 01-471 Warszawa	
projektant: konstrukcje	projektant: architektura	
TEMAT: RZUT PARTERU- WYPOSAŻENIE		
DATA: sierpień 2020r.	SKALA: 1:100	NR. RYS. 3.2.