


# RZUT PIĘTRA- WYPOSAŻENIE

## SKALA 1:100

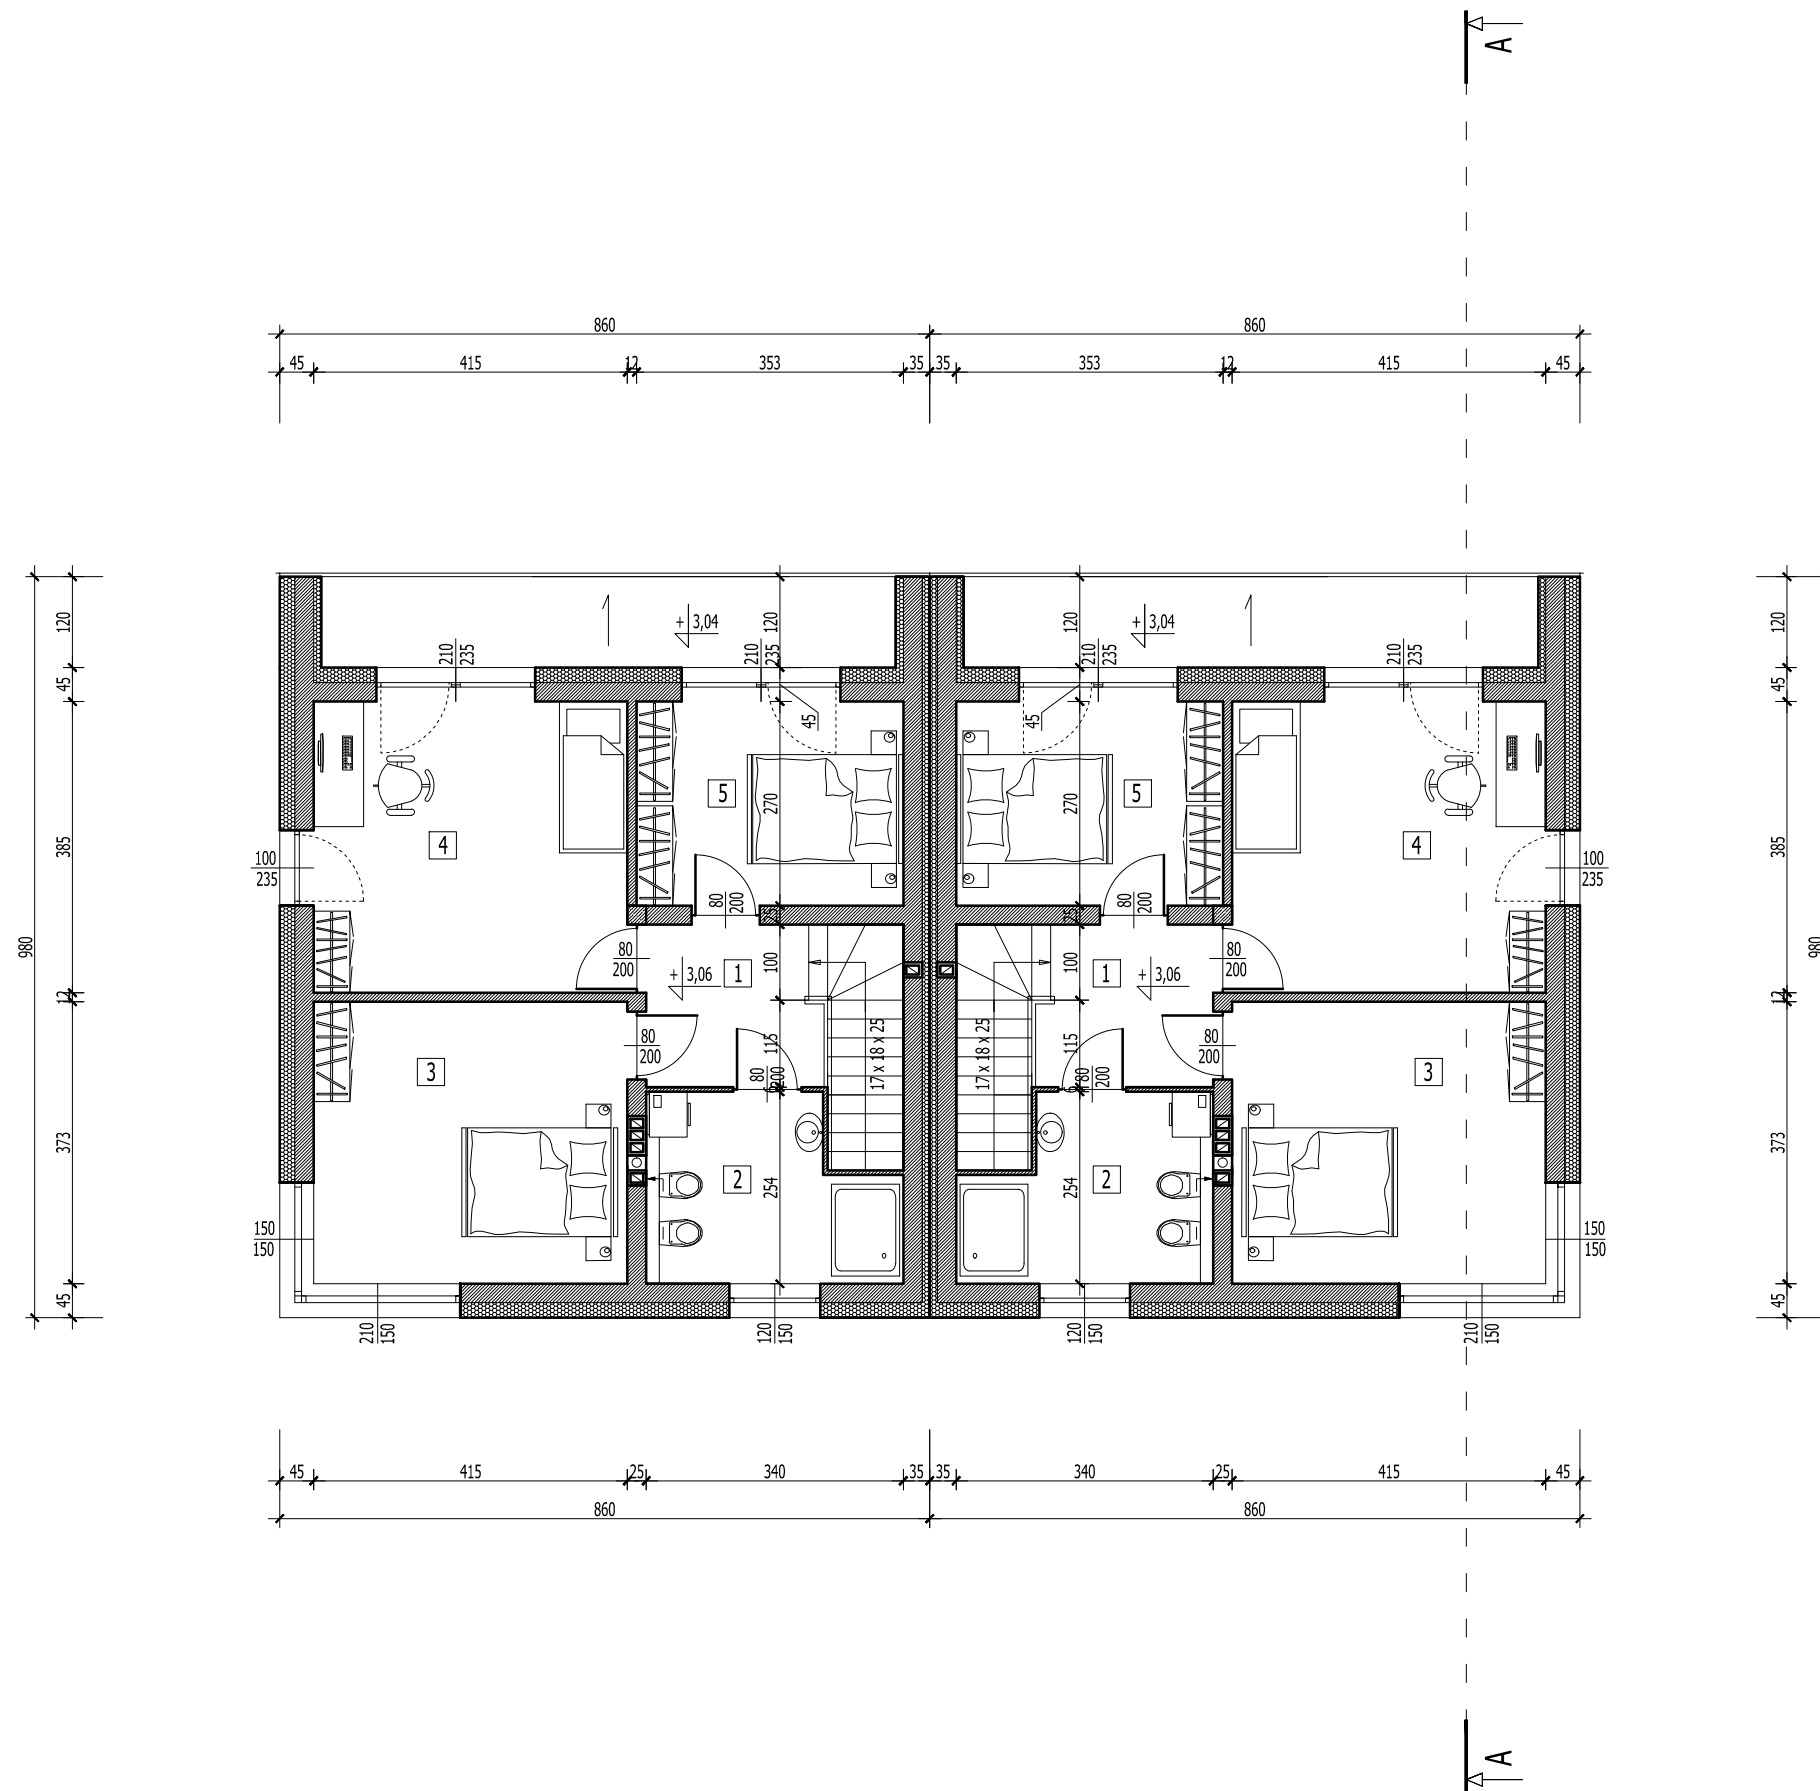

WYKAZ POMIESZCZEŃ- PIĘTRO				
LP.	RODZAJ POMIESZCZENIA	RODZAJ PODŁOGI	POW. PODŁOGI	POW. UŻYTKOWA
			[m2]	POMIESZCZENIA wg PN-ISO 9836:1997 [m2]
<b>LOKAL MIESZKALNY 1</b>				
1.	P.POKÓJ+SCHODY	GRES	7,31	7,14
2.	ŁAZIENKA	GRES	7,47	7,29
3.	SYPIALNIA	PANELE	15,48	15,24
4.	SYPIALNIA	PANELE	15,98	15,74
5.	SYPIALNIA	PANELE	9,53	9,34
<b>RAZEM</b>			<b>55,77</b>	<b>54,75</b>
<b>LOKAL MIESZKALNY 2</b>				
1.	P.POKÓJ+SCHODY	GRES	7,31	7,14
2.	ŁAZIENKA	GRES	7,47	7,29
3.	SYPIALNIA	PANELE	15,48	15,24
4.	SYPIALNIA	PANELE	15,98	15,74
5.	SYPIALNIA	PANELE	9,53	9,34
<b>RAZEM</b>			<b>55,77</b>	<b>54,75</b>
<b>OGÓLEM</b>			<b>111,54</b>	<b>109,50</b>

Do obliczenia pow. użytkowej założono wyprawę ścian - tynk gr. 1,5 cm

ROZPATRYWAĆ Z POZOSTAŁYMI RYS. I OPISEM TECHNICZNYM !

	Firma KUBI                      mgr inż. Krzysztof Bąbol 97-200 Tomaszów Maz.    ul. Ks. Popiełuszki 65	
	BRANŻA: ARCHITEKTURA/KONSTRUKCJE	PROJEKT BUDOWLANY
NAZWA INWESTYCJI	BUDYNEK MIESZKALNY JEDNORODZINNY- B7	
ADRES INWESTYCJI	dz. nr ewid. 214- ob. 8, Kolonia Zawada- Dąbrowa	
INWESTOR	TOMPOL CAPITAL Sp. z o.o. ul. Narwik 17 lok. 38, 01-471 Warszawa	
projektant: konstrukcje	projektant: architektura	
TEMAT: RZUT PIĘTRA- WYPOSAŻENIE		
DATA: sierpień 2020r.	SKALA: 1:100	NR. RYS. <b>3.5.</b>