


RZUT PARTERU- WYPOSAŻENIE

SKALA 1:100

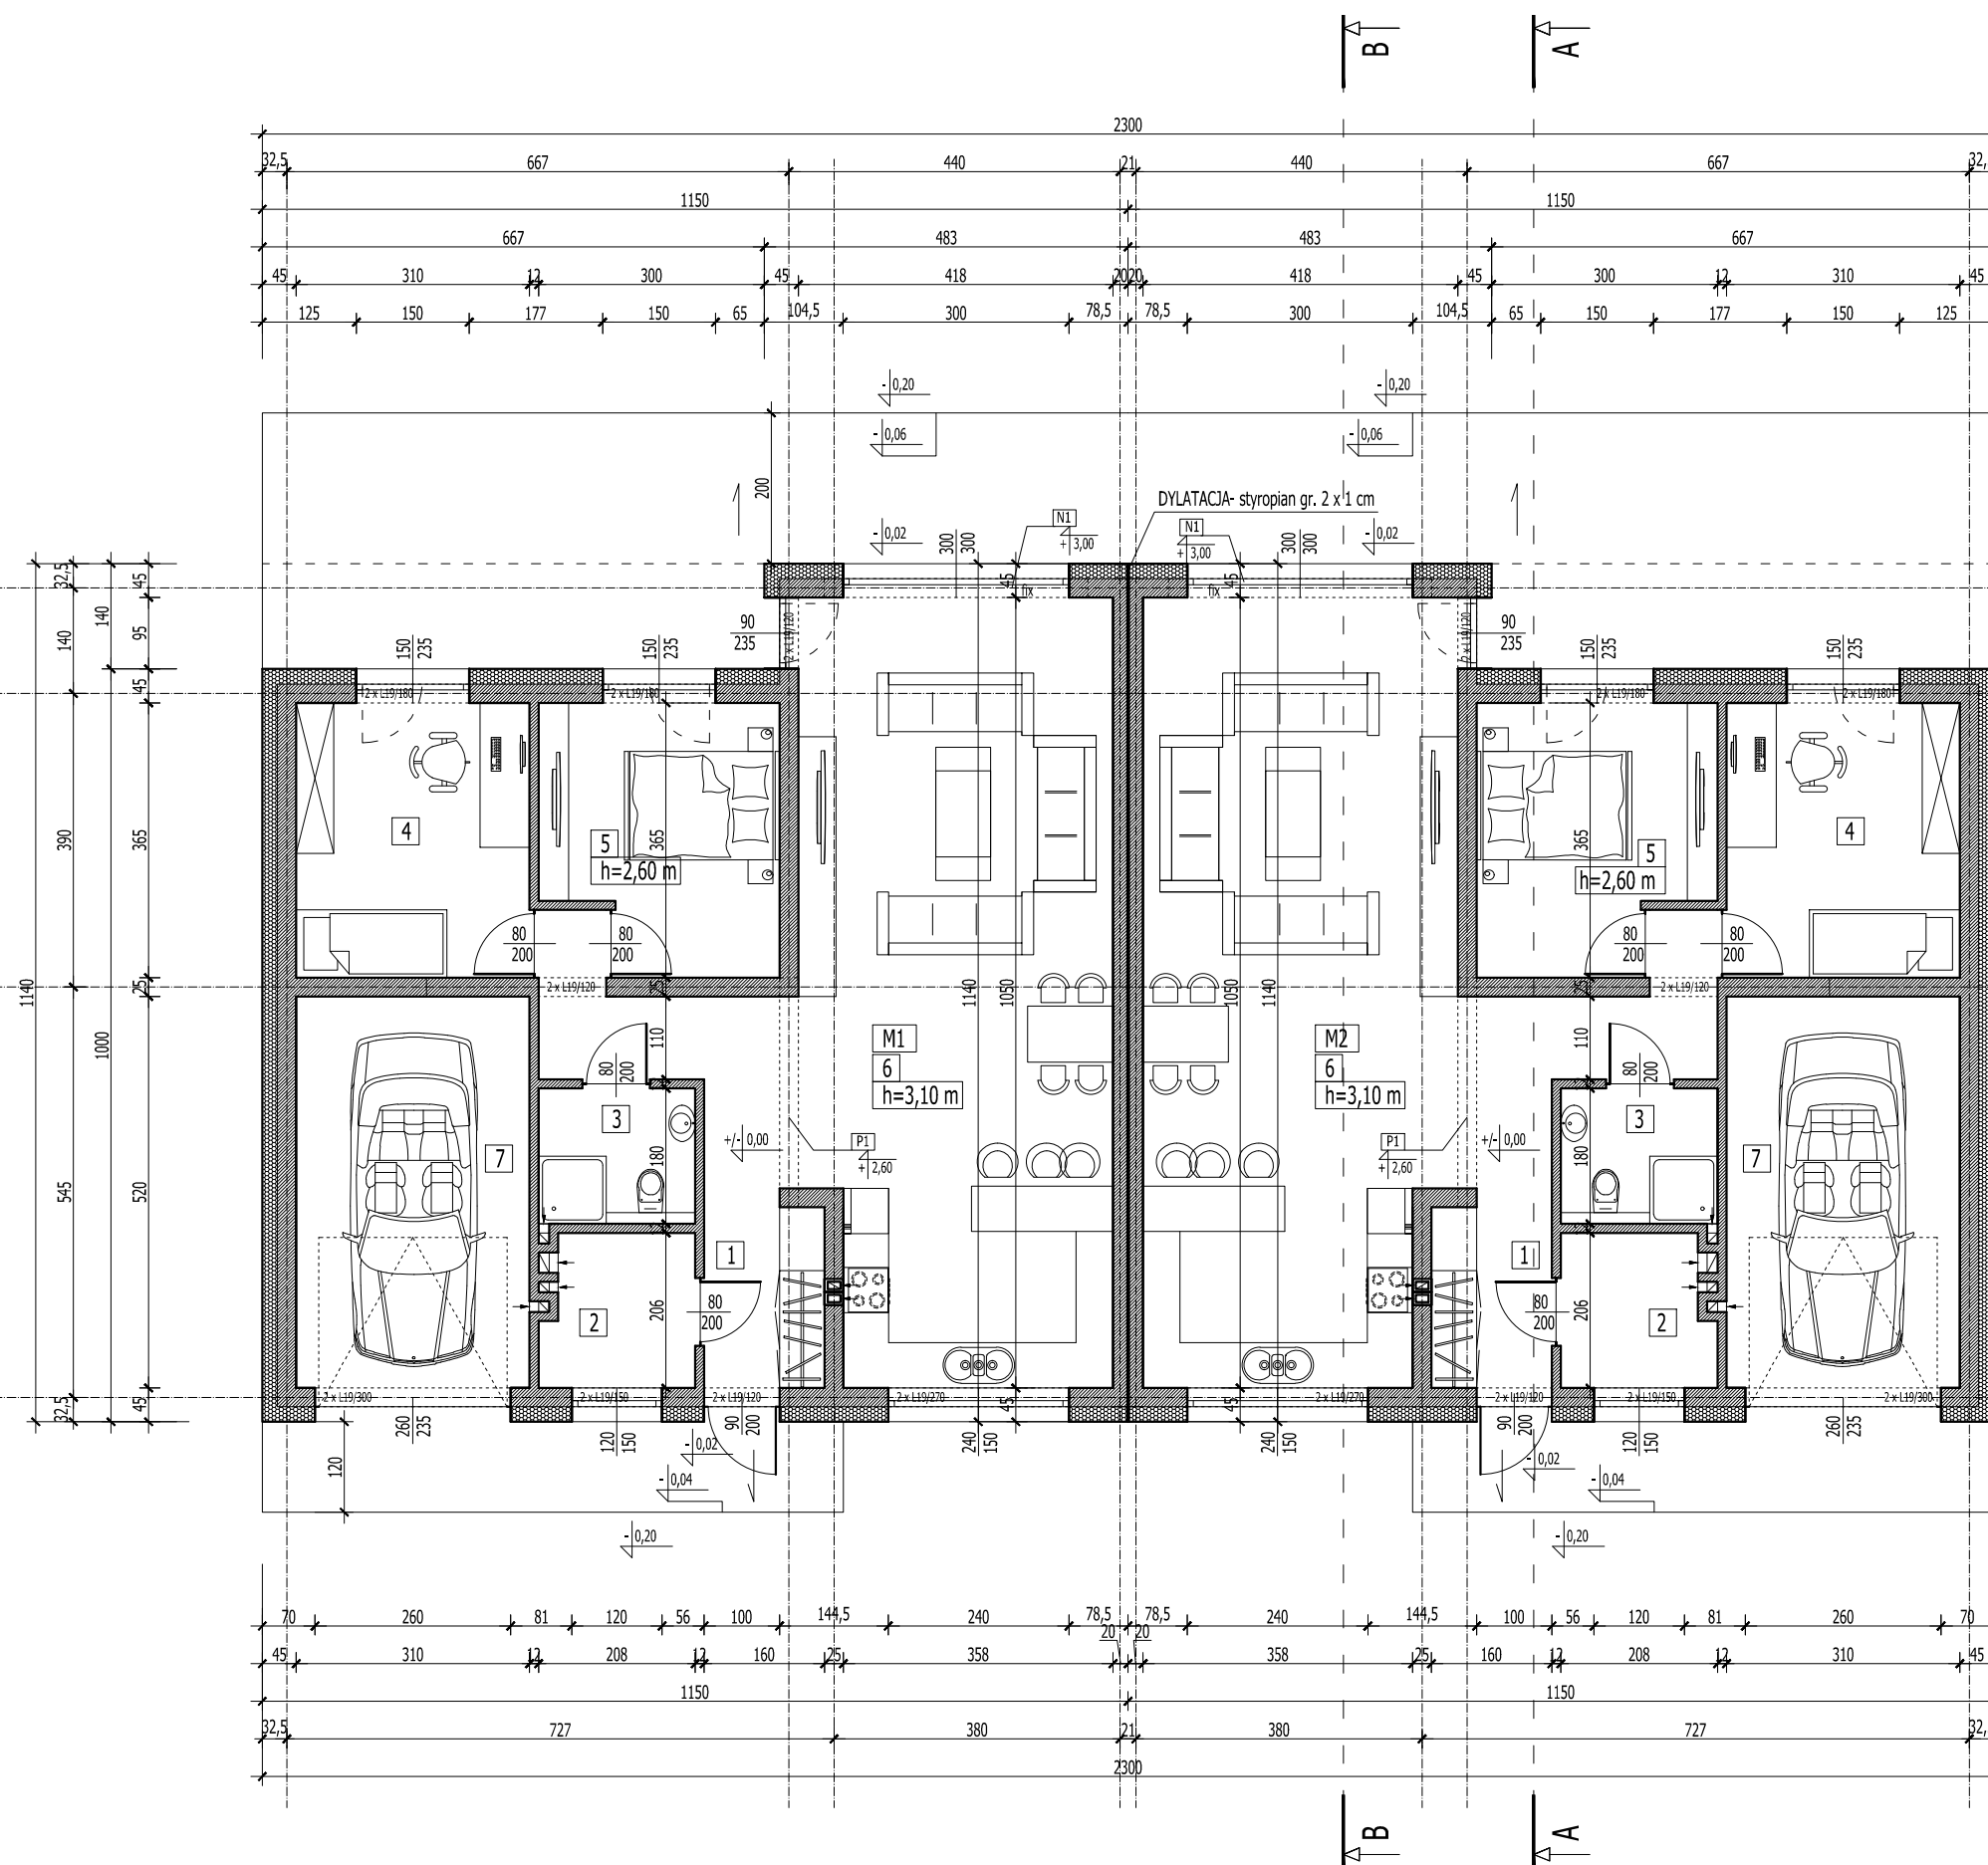

WYKAZ POMIESZCZEŃ- PARTER				
LP.	RODZAJ POMIESZCZENIA	RODZAJ PODŁOGI	POW. PODŁOGI	POW. UŻYTKOWA
			[m ²]	POMIESZCZENIA wg PN-ISO 9836:1997 [m ²]
M1				
1.	HOLL	GRES	10,10	9,79
2.	POM. TECHNICZNE	GRES	3,83	3,71
3.	ŁAZIENKA	GRES	3,74	3,63
4.	POKÓJ	PANELE	11,32	11,11
5.	POKÓJ	PANELE	10,64	10,43
6.	POKÓJ DZIENNY+KUCHNIA	PANELE/GRES	42,30	41,86
7.	GARAŻ	GRES	16,20	15,87
RAZEM			98,13	96,40
M2				
1.	HOLL	GRES	10,10	9,79
2.	POM. TECHNICZNE	GRES	3,83	3,71
3.	ŁAZIENKA	GRES	3,74	3,63
4.	POKÓJ	PANELE	11,32	11,11
5.	POKÓJ	PANELE	10,64	10,43
6.	POKÓJ DZIENNY+KUCHNIA	PANELE/GRES	42,30	41,86
7.	GARAŻ	GRES	16,20	15,87
RAZEM			98,13	96,40
OGÓLEM M1 + M2			196,26	192,80
Do obliczenia pow. użytkowej założono wyprawę ścian -tynk gr. 1,5 cm				

ROZPATRYWAĆ Z POZOSTAŁYMI RYS. I OPISEM TECHNICZNYM !

	Firma KUBI mgr inż. Krzysztof Bąbol 97-200 Tomaszów Maz. ul. Ks. Popiełuszki 65	
	BRANŻA: ARCHITEKTURA/KONSTRUKCJE	PROJEKT BUDOWLANY
NAZWA INWESTYCJI	2 X BUDYNEK MIESZKALNY JEDNORODZINNY W ZABUDOWIE BLIŹNACZEJ	
ADRES INWESTYCJI	działka nr ewid. 42/1 obręb 6 w Tomaszowie Maz.	
INWESTOR	TOMPOL CAPITAL Sp.z o.o. ul. Narwik 17 m.38, 01-471 Warszawa	
projektant: konstrukcje	projektant: architektura	
TEMAT: RZUT PARTERU- WYPOSAŻENIE		
DATA: kwiecień 2021r.	SKALA: 1:100	NR. RYS. 3.2.