RZUT PIĘTRA
SKALA 1:100

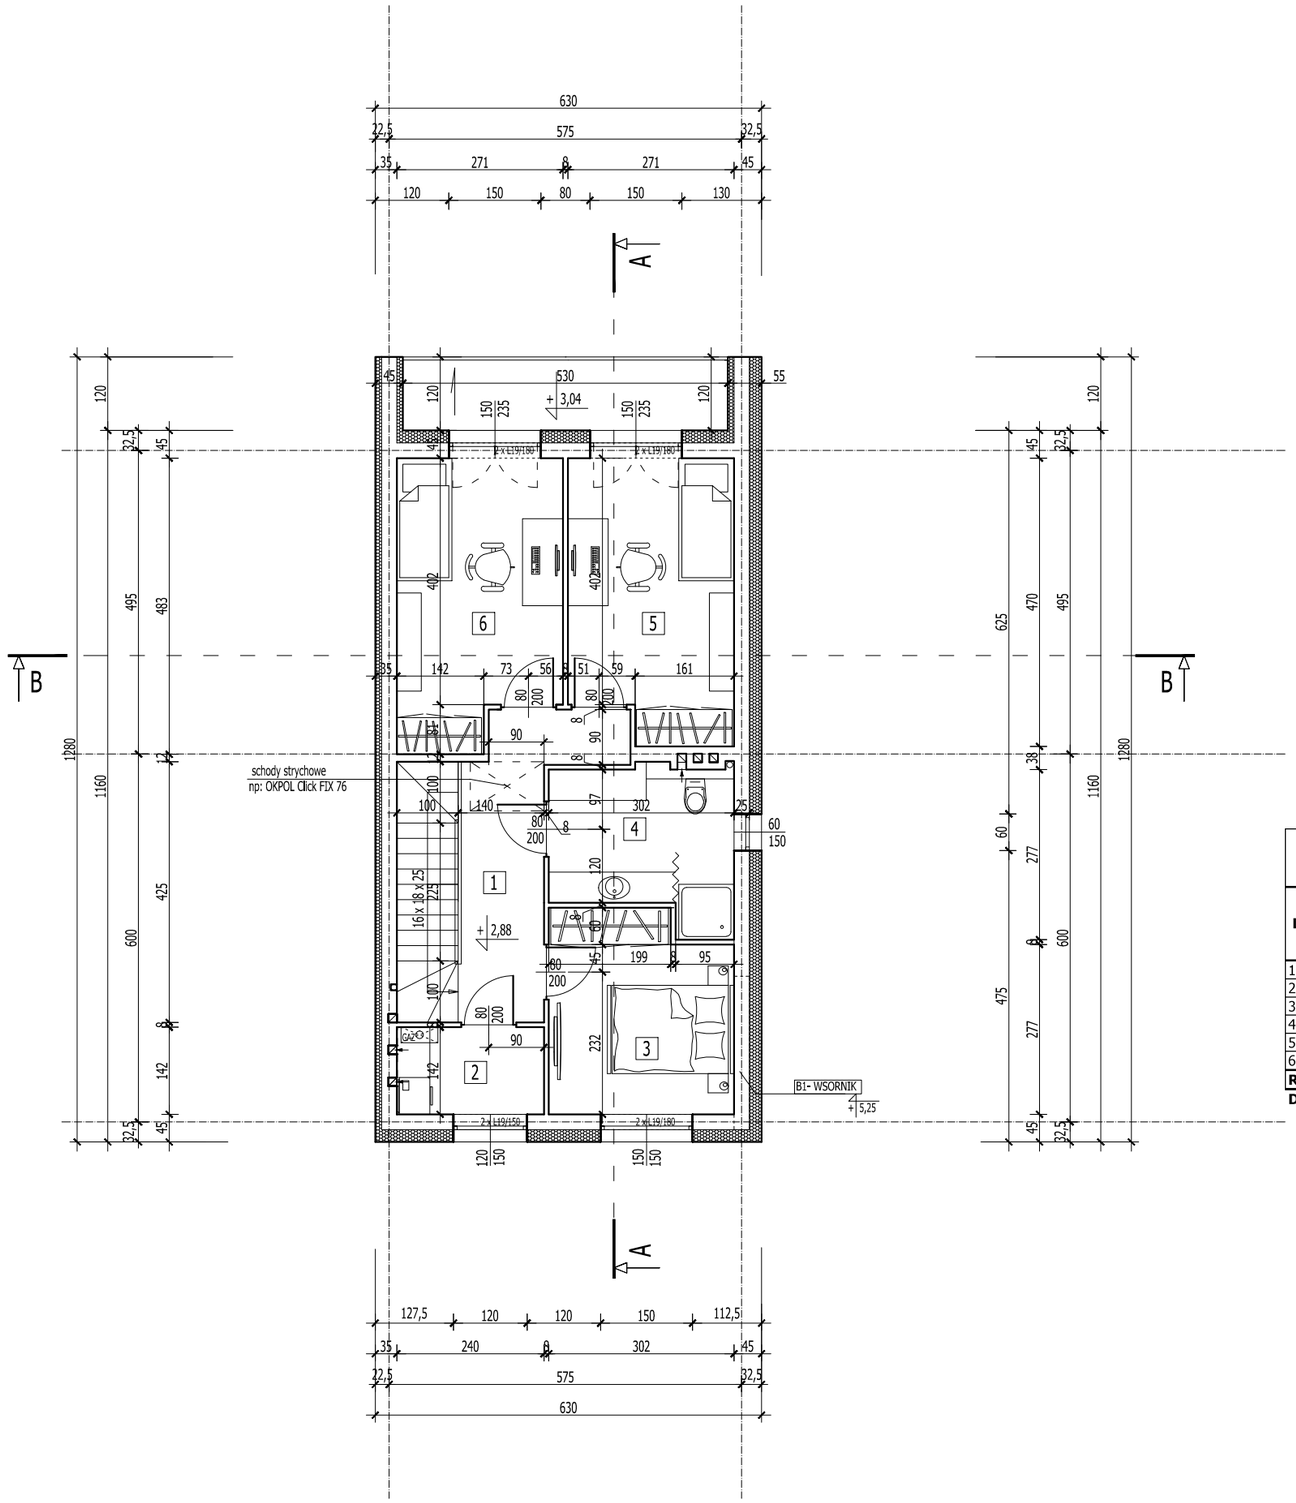

WYKAZ POMIESZCZEŃ- PIĘTRO

LP.	RODZAJ POMIESZCZENIA	RODZAJ PODŁOGI	POW. PODŁOGI	POW. UŻYTKOWA POMIESZCZENIA wg PN-ISO 9836:1997
			[m2]	[m2]
1.	P.POKÓJ+SCHODY	GRES	12,23	11,97
2.	PRALNIA+KOTŁOWNIA "GAZ"	GRES	3,41	3,29
3.	SYPIALNIA	PANELE	9,56	9,37
4.	ŁAZIENKA	GRES	7,12	6,95
5.	SYPIALNIA	PANELE	11,99	11,77
6.	SYPIALNIA	PANELE	12,04	11,82
RAZEM			**56,35**	**55,17**

Do obliczenia pow. użytkowej założono wyprawę ścian -tynk gr. 1,5 cm

ROZPATRYWAĆ Z POZOSTAŁYMI RYS. I OPISEM TECHNICZNYM !

KUBI

Firma KUBI mgr inż. Krzysztof Bąbol
97-200 Tomaszów Maz. ul. Ks. Popiełuszki 65

BRANŻA: ARCHITEKTURA/KONSTRUKCJE | PROJEKT BUDOWLANY

NAZWA INWESTYCJI: Budowa budynku mieszkalnego jednorodzinnego - B2

ADRES INWESTYCJI: dz. nr ewid. 902, 903, 904, 905- ob. 13- Smardzewice, gm. Tomaszów Maz.

INWESTOR: TOMPOL KAPITAL Spółka z ograniczoną odpowiedzialnością, ul. Narwik 17 lok. 38, 01-471 Warszawa

projektant: konstrukcje

projektant: architektura

TEMAT: RZUT PIĘTRA

DATA: luty 2021r.

SKALA: 1:100

NR. RYS. 3.6.