


# RZUT MIESZKANIA

Koluszki, ul. Piłsudskiego


BUDYNEK NR 2

MIESZKANIE NR 6

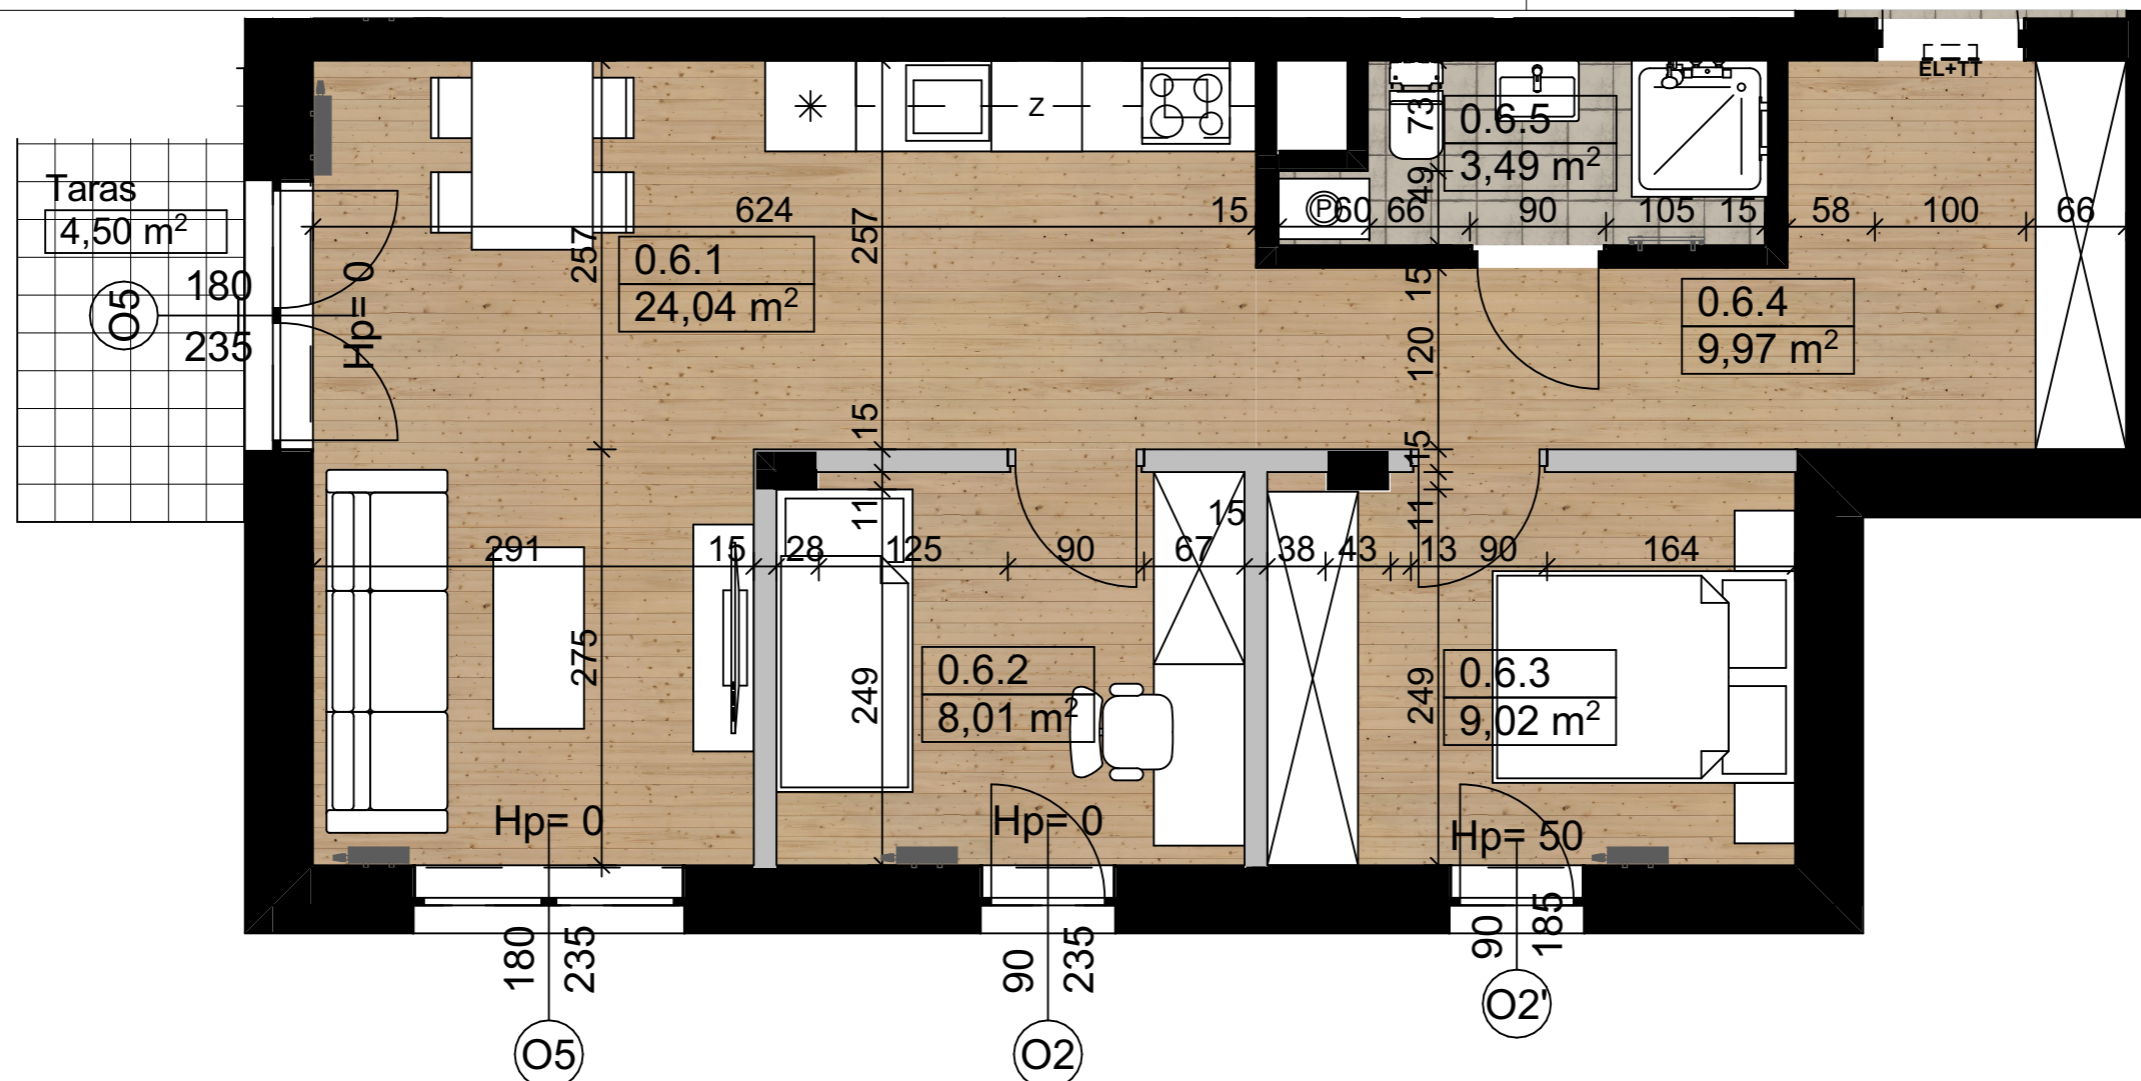

## LOKALIZACJA MIESZKANIA W BUDYNKU

PARTER

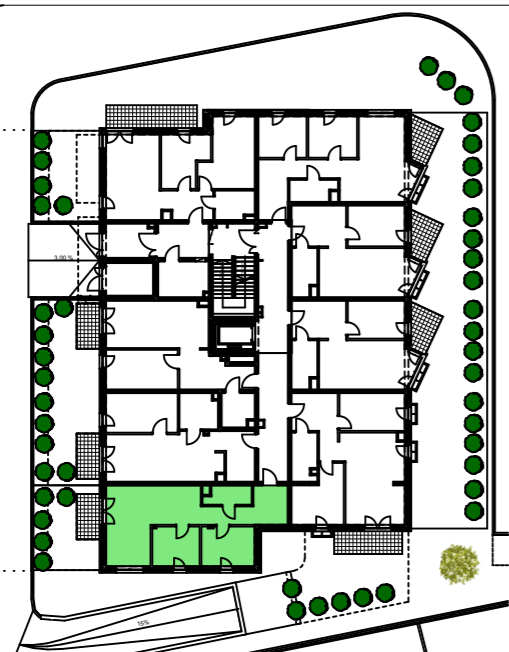

INWESTPROJEKT P-1

## ZESTAWIENIE POWIERZCHNI MIESZKANIA:

M6

0.6.1	Salon z aneksem kuch.	24,04
0.6.2	Sypialnia	8,01
0.6.3	Sypialnia	9,02
0.6.4	Hol	9,97
0.6.5	Łazienka	3,49
0.6.6	Pow. pod ścianami działowymi do możliwego demontażu	1,66
<b>Pow. użytkowa</b>		<b>56,19 m<sup>2</sup></b>

SKALA 1:50



1. Wymiary pomieszczeń, lokalizacje przyborów sanitarnych itp. podano zgodnie z projektem budowlanym. Mogą wystąpić niewielkie różnice wymiarów i usytuowania elementów powstałe w trakcie realizacji prac budowlanych.

2. Powierzchnia użytkowa lokalu jest określona na podstawie normy PN-ISO 9836:1997.

3. Przedmiotowa aranżacja jest tylko aranżacją przykładową, możliwą do zmiany.



**TOMPOL**  
CAPITAL  
DEVELOPER

