



# RZUT MIESZKANIA

Koluszki, ul. Piłsudskiego  
BUDYNEK NR 2 MIESZKANIE NR 27

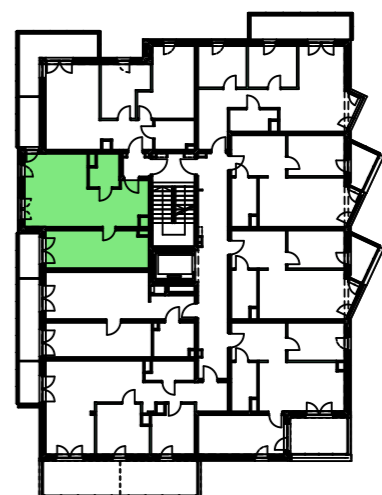

LOKALIZACJA MIESZKANIA W BUDYNKU 3. PIĘTRO

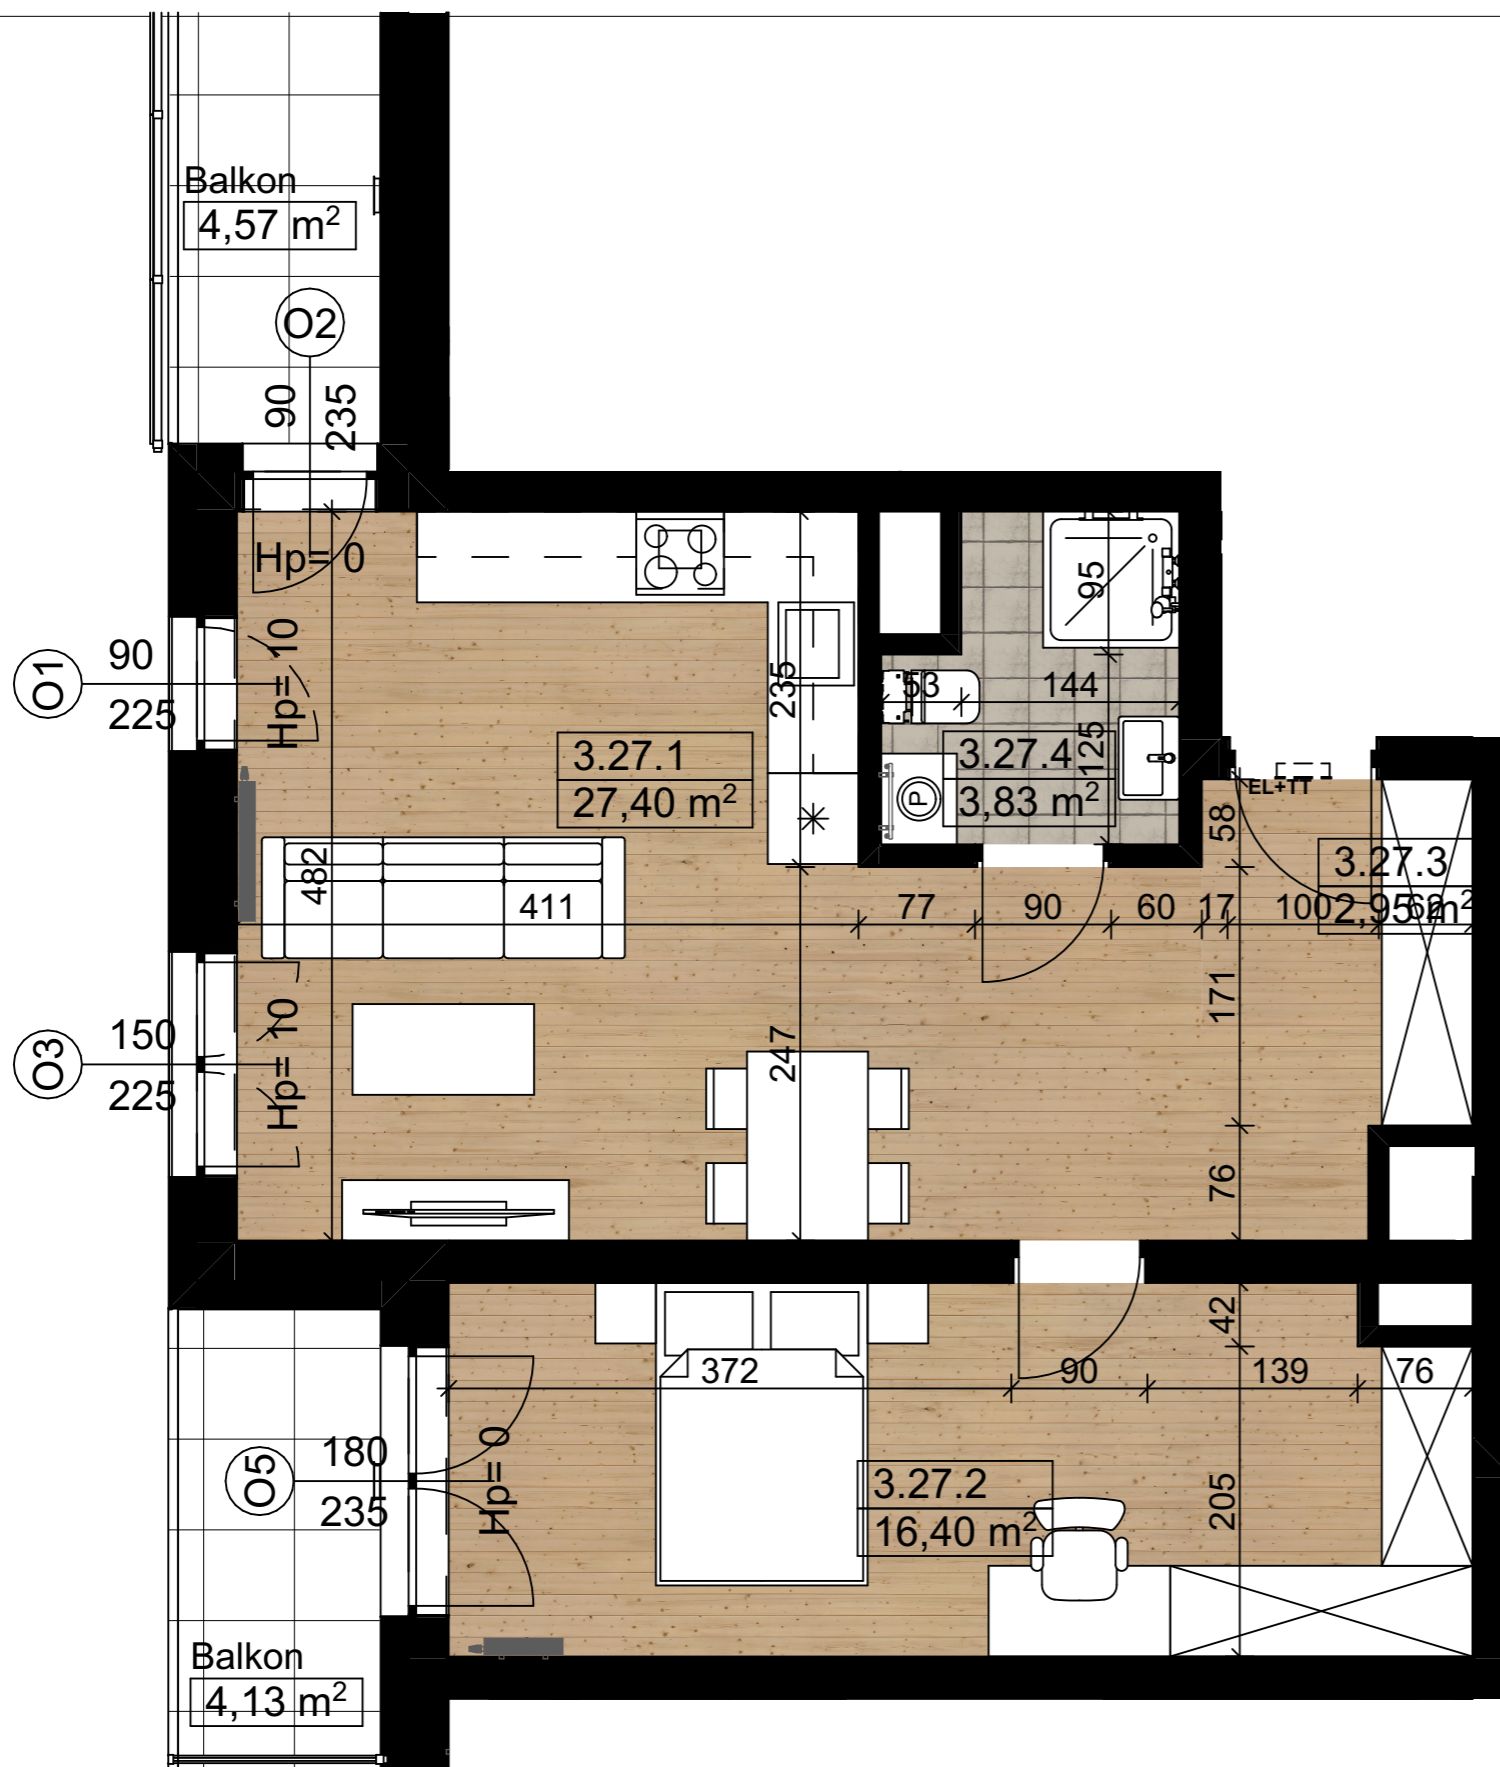

### ZESTAWIENIE POWIERZCHNI MIESZKANIA:

M27			
3.27.1	Salon z aneksem kuch.	27,40	
3.27.2	Sypialnia	16,40	
3.27.3	Hol	2,95	
3.27.4	Łazienka	3,83	
<b>Pow. użytkowa</b>			<b>50,58 m<sup>2</sup></b>

SKALA 1:50



1. Wymiary pomieszczeń, lokalizacje przyrządów sanitarnych itp. podano zgodnie z projektem budowlanym. Mogą wystąpić niewielkie różnice wymiarów i usytuowania elementów powstałe w trakcie realizacji prac budowlanych.
2. Powierzchnia użytkowa lokalu jest określona na podstawie normy PN-ISO 9836:1997.
3. Przedmiotowa aranżacja jest tylko aranżacją przykładową, możliwą do zmiany.



**TOMPOL**  
CAPITAL  
DEVELOPER

