


RZUT MIESZKANIA

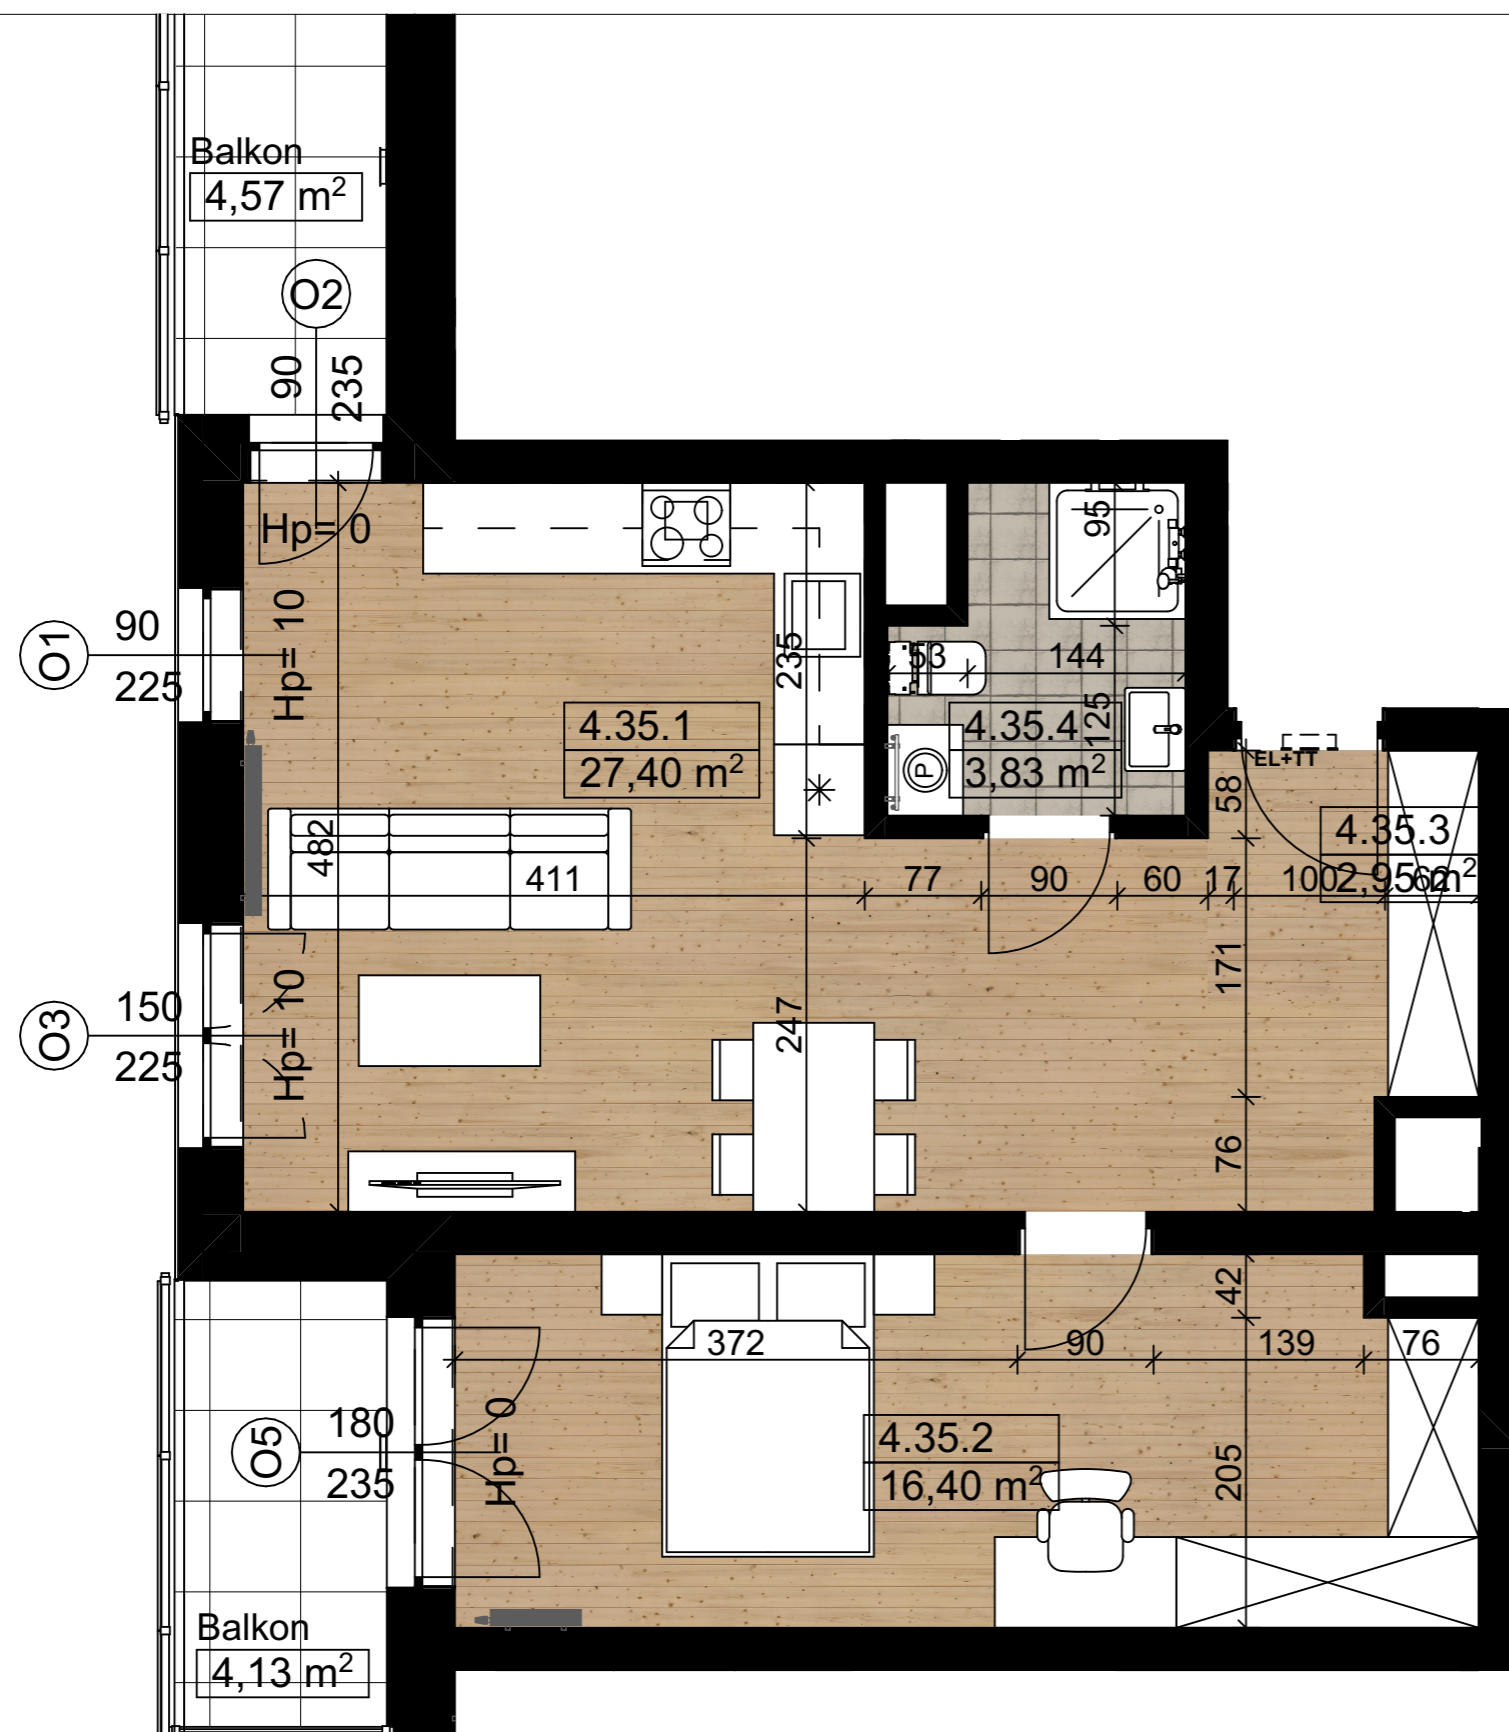

SKALA 1:50



1. Wymiary pomieszczeń, lokalizacje przyrządów sanitarnych itp. podano zgodnie z projektem budowlanym. Mogą wystąpić niewielkie różnice wymiarów i usytuowania elementów powstałe w trakcie realizacji prac budowlanych.
2. Powierzchnia użytkowa lokalu jest określona na podstawie normy PN-ISO 9836:1997.
3. Przedmiotowa aranżacja jest tylko aranżacją przykładową, możliwą do zmiany.




Koluszki, ul. Piłsudskiego
BUDYNEK NR 2 MIESZKANIE NR 35



INWESTPROJEKT P-1
LOKALIZACJA MIESZKANIA W BUDYNKU

4. PIĘTRO

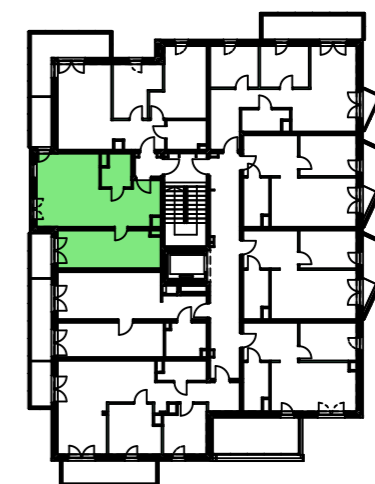

ZESTAWIENIE POWIERZCHNI MIESZKANIA:

M35

4.35.1	Salon z aneksem kuch.	27,40
4.35.2	Sypialnia	16,40
4.35.3	Hol	2,95
4.35.4	Łazienka	3,83

Pow. użytkowa 50,58 m²



TOMPOL
CAPITAL
DEVELOPER

