




0.04.1	Hol	7,52
0.04.2	Salon + aneks kuch.	21,55
0.04.3	Pokój	14,00
0.04.4	Łazienka	6,70
		<b>49,77 m<sup>2</sup></b>



1. Wymiary pomieszczeń, lokalizacje przyborów sanitarnych itp. podano zgodnie z projektem budowlanym. Mogą wystąpić niewielkie różnice wymiarów i usytuowania elementów powstałe w trakcie realizacji prac budowlanych.
2. Powierzchnia użytkowa lokalu jest określona na podstawie normy PN-ISO 9836:1997.
3. Przedmiotowa aranżacja jest tylko aranżacją przykładową, możliwą do zmiany.

#### LOKALIZACJA NA RZUCIE - PARTER

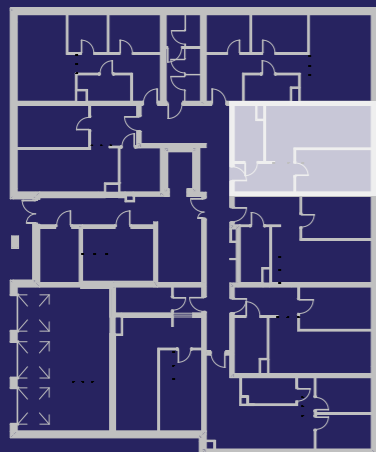

# ETAP: 1

## MIESZKANIE NR 4

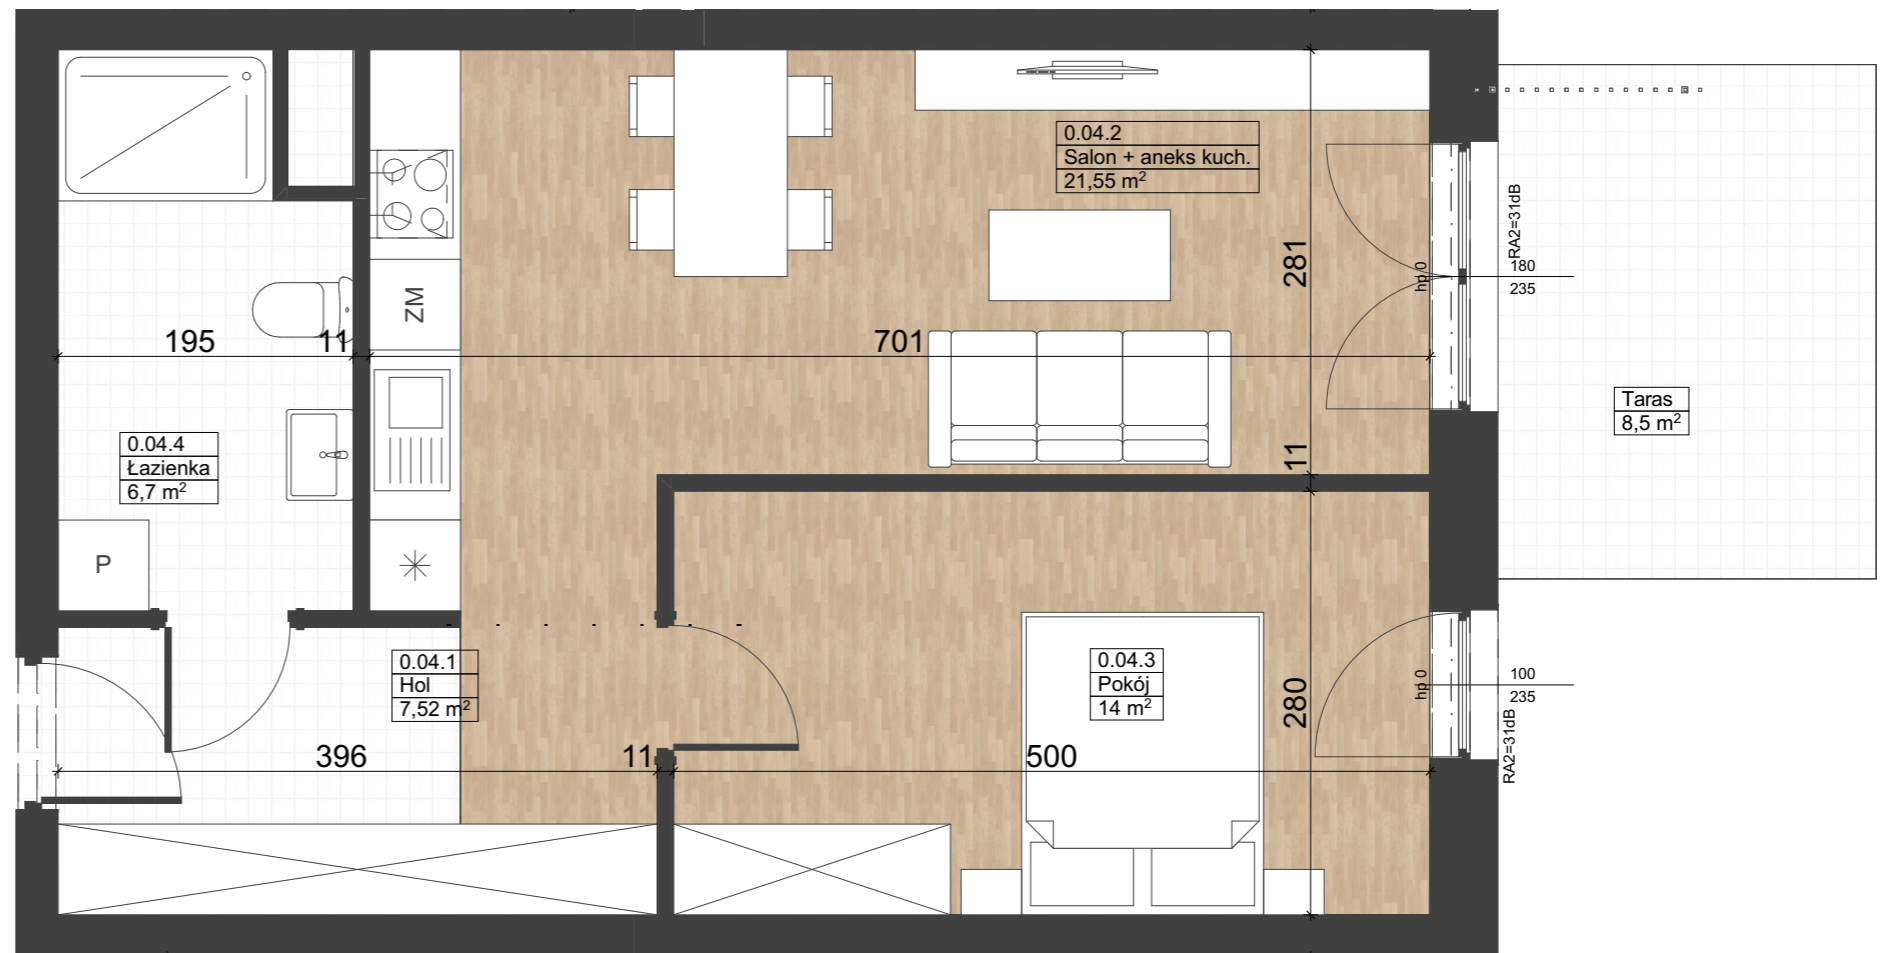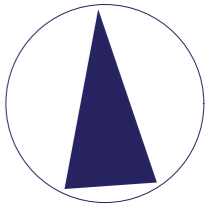

SKALA 1:50



**TOMPOL**  
CAPITAL  
DEVELOPER

Biznes Park Tomax  
ul. P.O.W. 17 lok. 110, 97-200 Tomaszów Mazowiecki  
[www.tompol.com.pl](http://www.tompol.com.pl)