


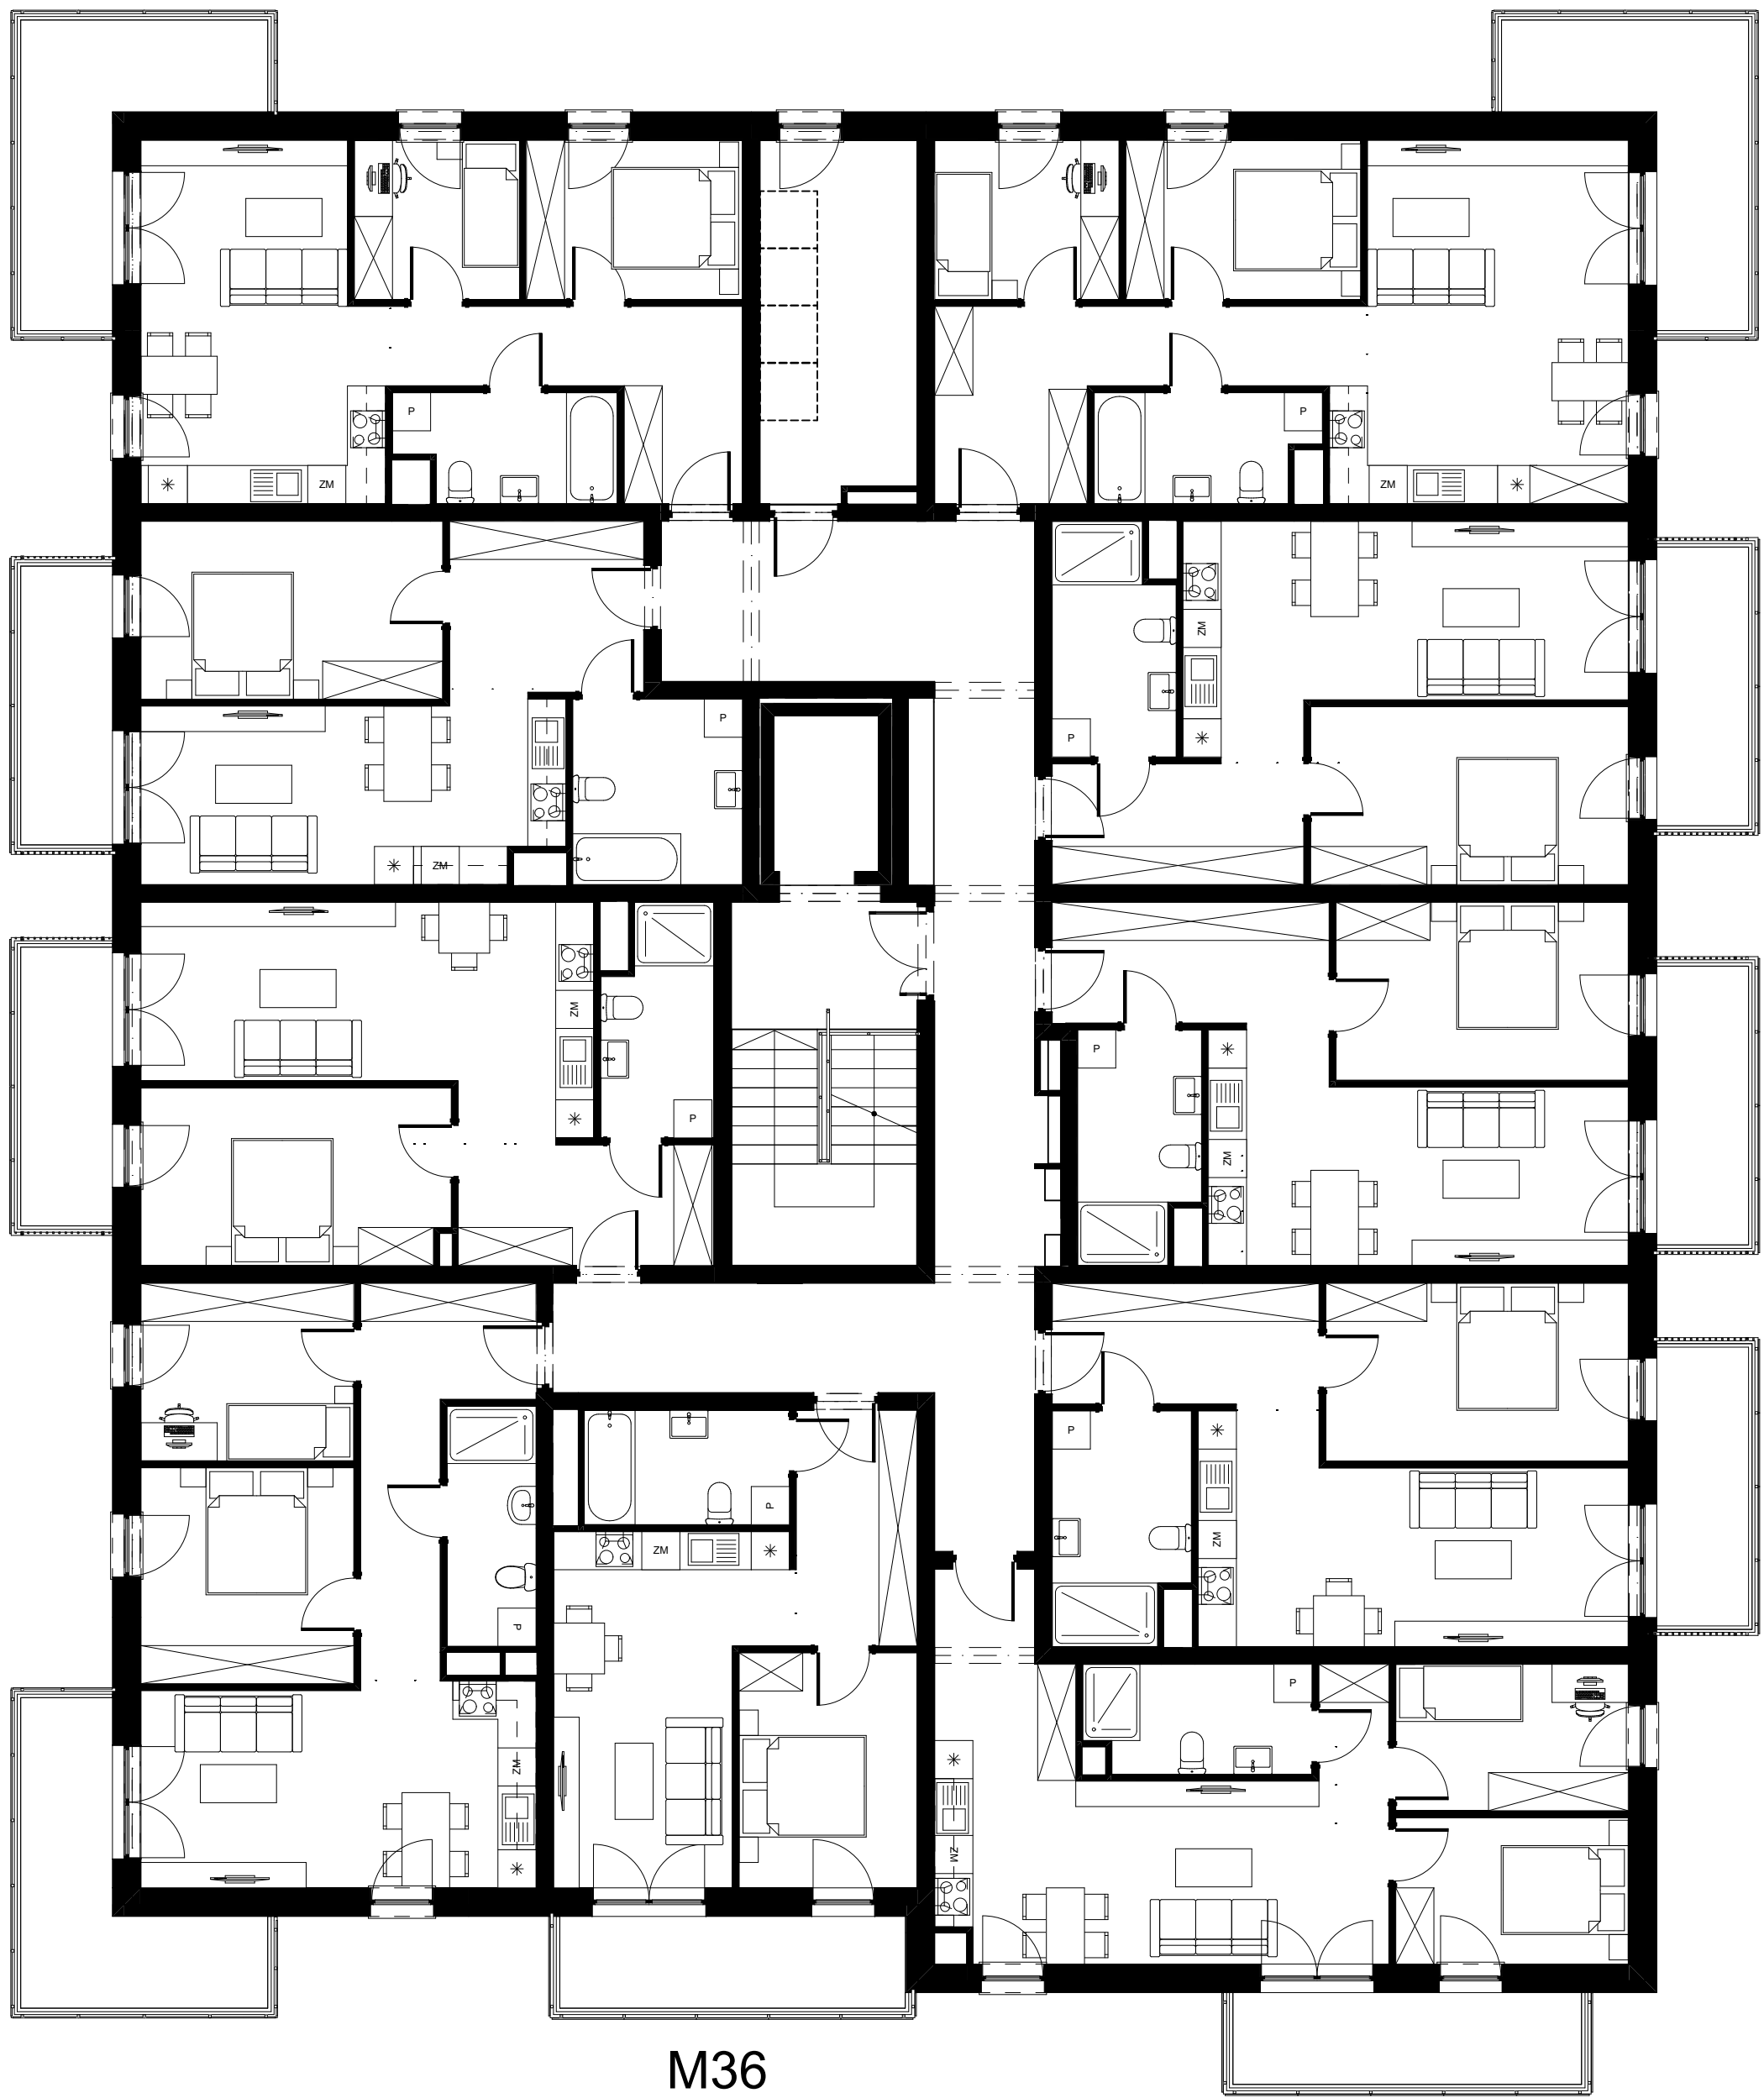

M30
3P
51,6 m²

M31
3P
59,86 m²

M29
2P
47,9 m²

M32
2P
49,77 m²

M38
2P
49,26 m²

M33
2P
48,29 m²

M37
3P
56,36 m²

M34
2P
49,77 m²

M35
3P
51,58 m²

M36
2P
40,76 m²