




2.28.1	Hol	7,67
2.28.2	Salon + aneks kuch.	22,10
2.28.3	Pokój	13,51
2.28.4	Łazienka	5,98
		<b>49,26 m<sup>2</sup></b>



1. Wymiary pomieszczeń, lokalizacje przyborów sanitarnych itp. podano zgodnie z projektem budowlanym. Mogą wystąpić niewielkie różnice wymiarów i usytuowania elementów powstałe w trakcie realizacji prac budowlanych.
2. Powierzchnia użytkowa lokalu jest określona na podstawie normy PN-ISO 9836:1997.
3. Przedmiotowa aranżacja jest tylko aranżacją przykładową, możliwą do zmiany.

#### LOKALIZACJA NA RZUCIE - PIĘTRO 2

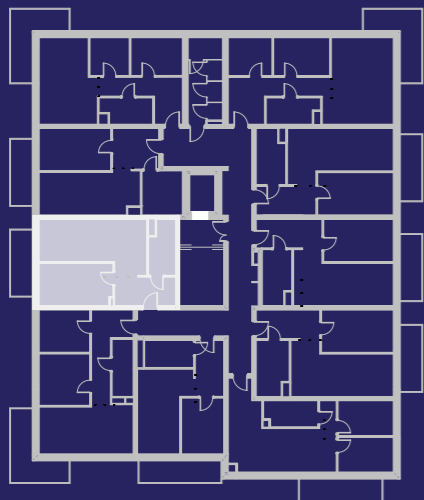

# ETAP: 1

## MIESZKANIE NR 28

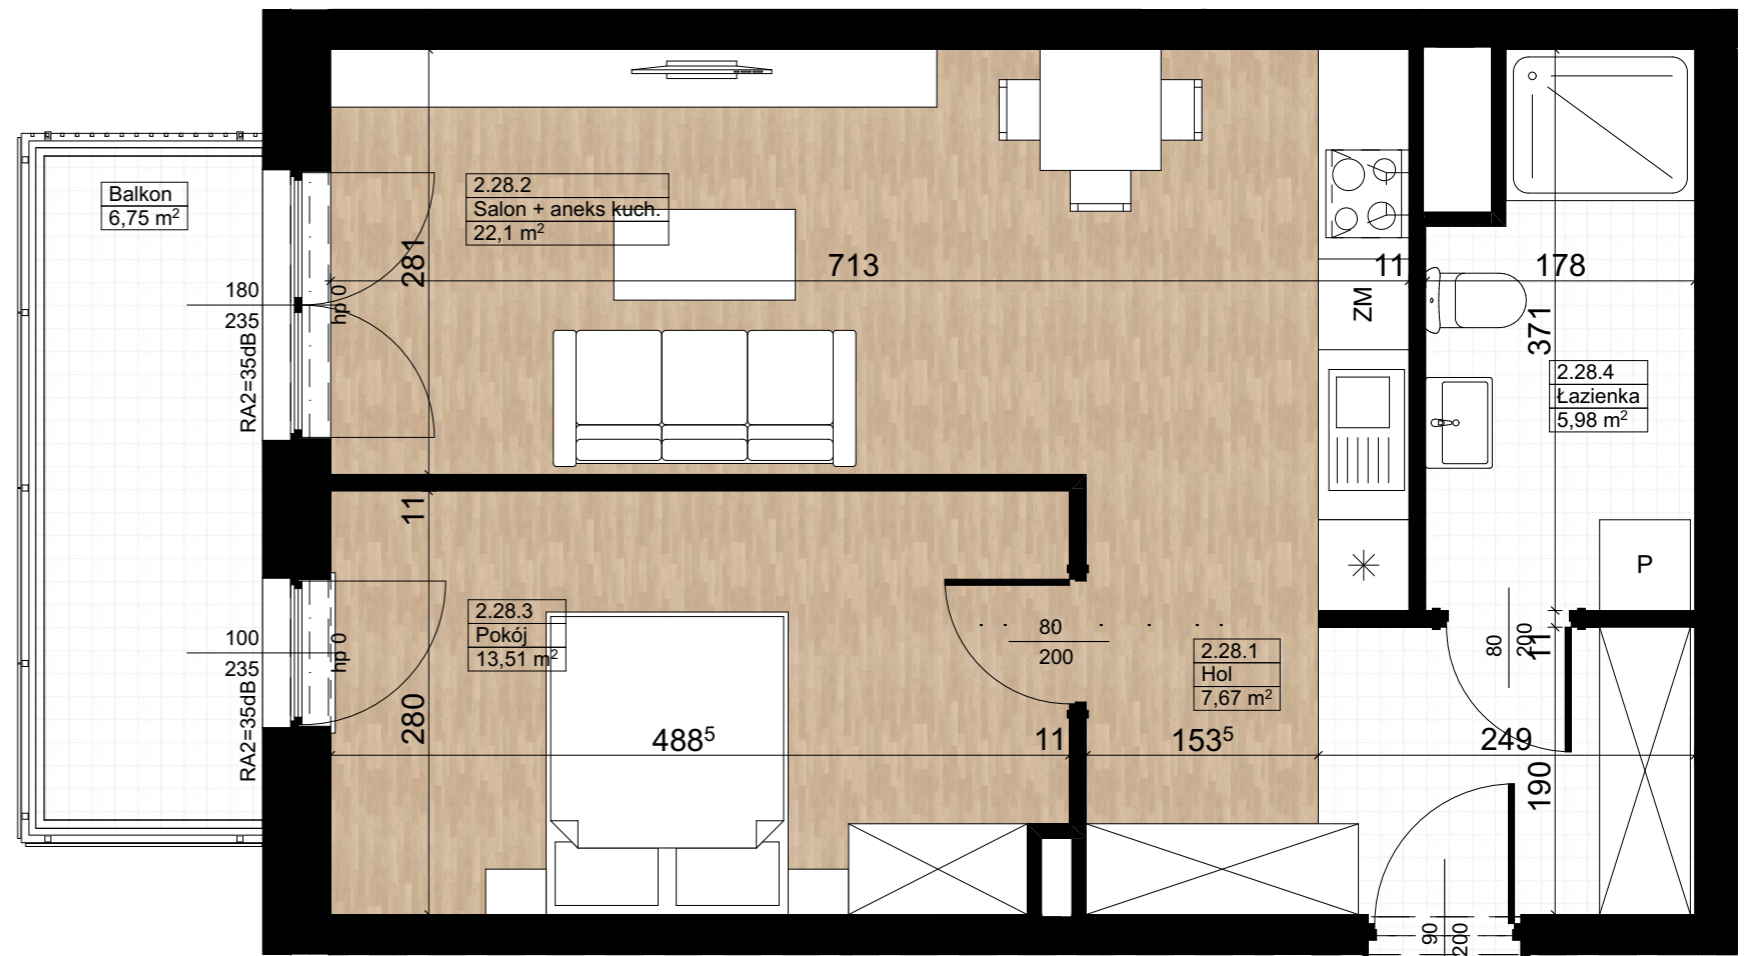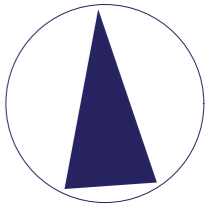

SKALA 1:50



**TOMPOL**  
CAPITAL  
DEVELOPER

**Biznes Park Tomax**  
ul. P.O.W. 17 lok. 110, 97-200 Tomaszów Mazowiecki  
[www.tompol.com.pl](http://www.tompol.com.pl)