




TOMPOL
CAPITAL
DEVELOPER

MIESZKANIE NR 1

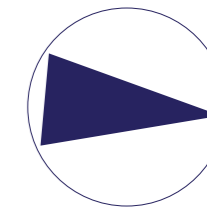


1.01	Hol	3,75
1.02	POKÓJ DZIENNY	13,56
1.03	KUCHNIA	7,96
1.04	ŁAZIENKA	4,07
		29,34 m ²
1.05	TARAS	3,68

1. Wymiary pomieszczeń, lokalizację przyborów sanitarnych itp. podano zgodnie z projektem budowlanym. Mogą wystąpić niewielkie różnice wymiarów i usytuowania elementów powstałe w trakcie realizacji prac budowlanych.


2. Powierzchnia użytkowa lokalu jest określona na podstawie normy PN-ISO 9836:2022-07.

3. Przedmiotowa aranżacja jest tylko aranżacją przykładową, możliwą do zmiany.

LOKALIZACJA NA RZUCIE - PARTER

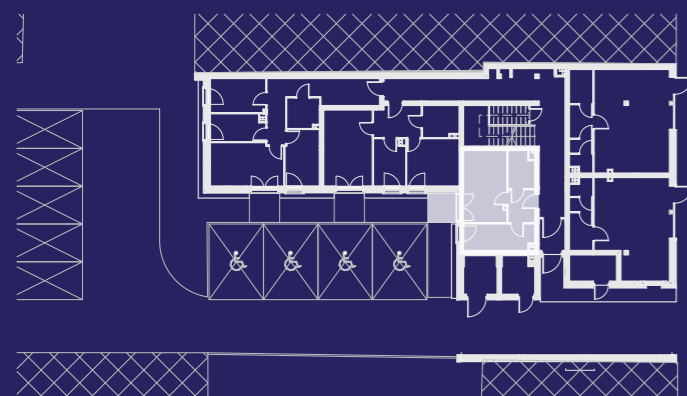

UL. PIŁSUDSKIEGO

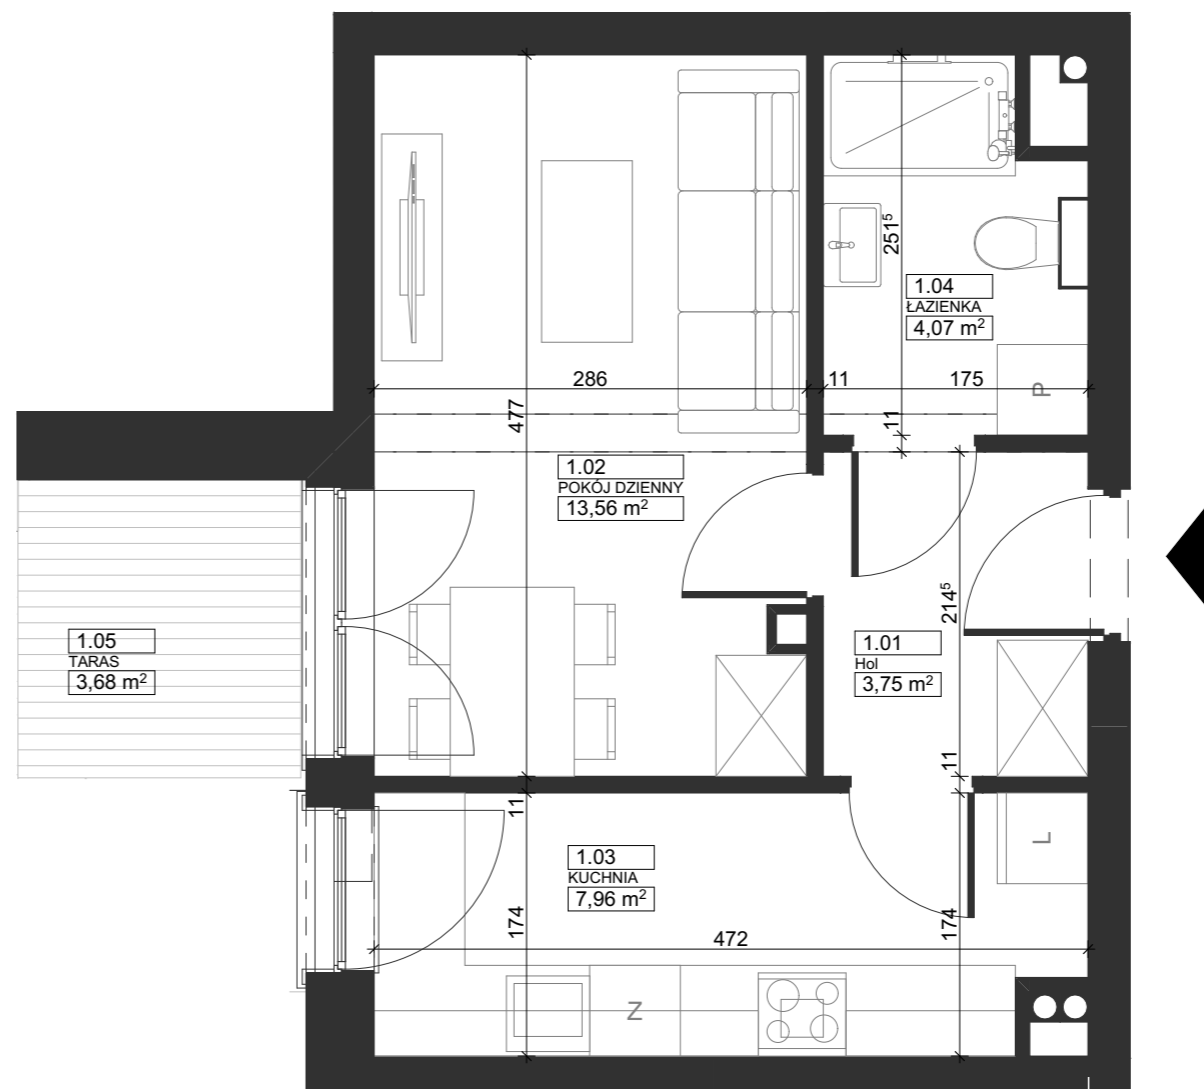

SKALA 1:50



ul. Aleja Marszałka Józefa Piłsudskiego 9,
97-200 Tomaszów Mazowiecki
www.tompol.com.pl