


RZUT MIESZKANIA

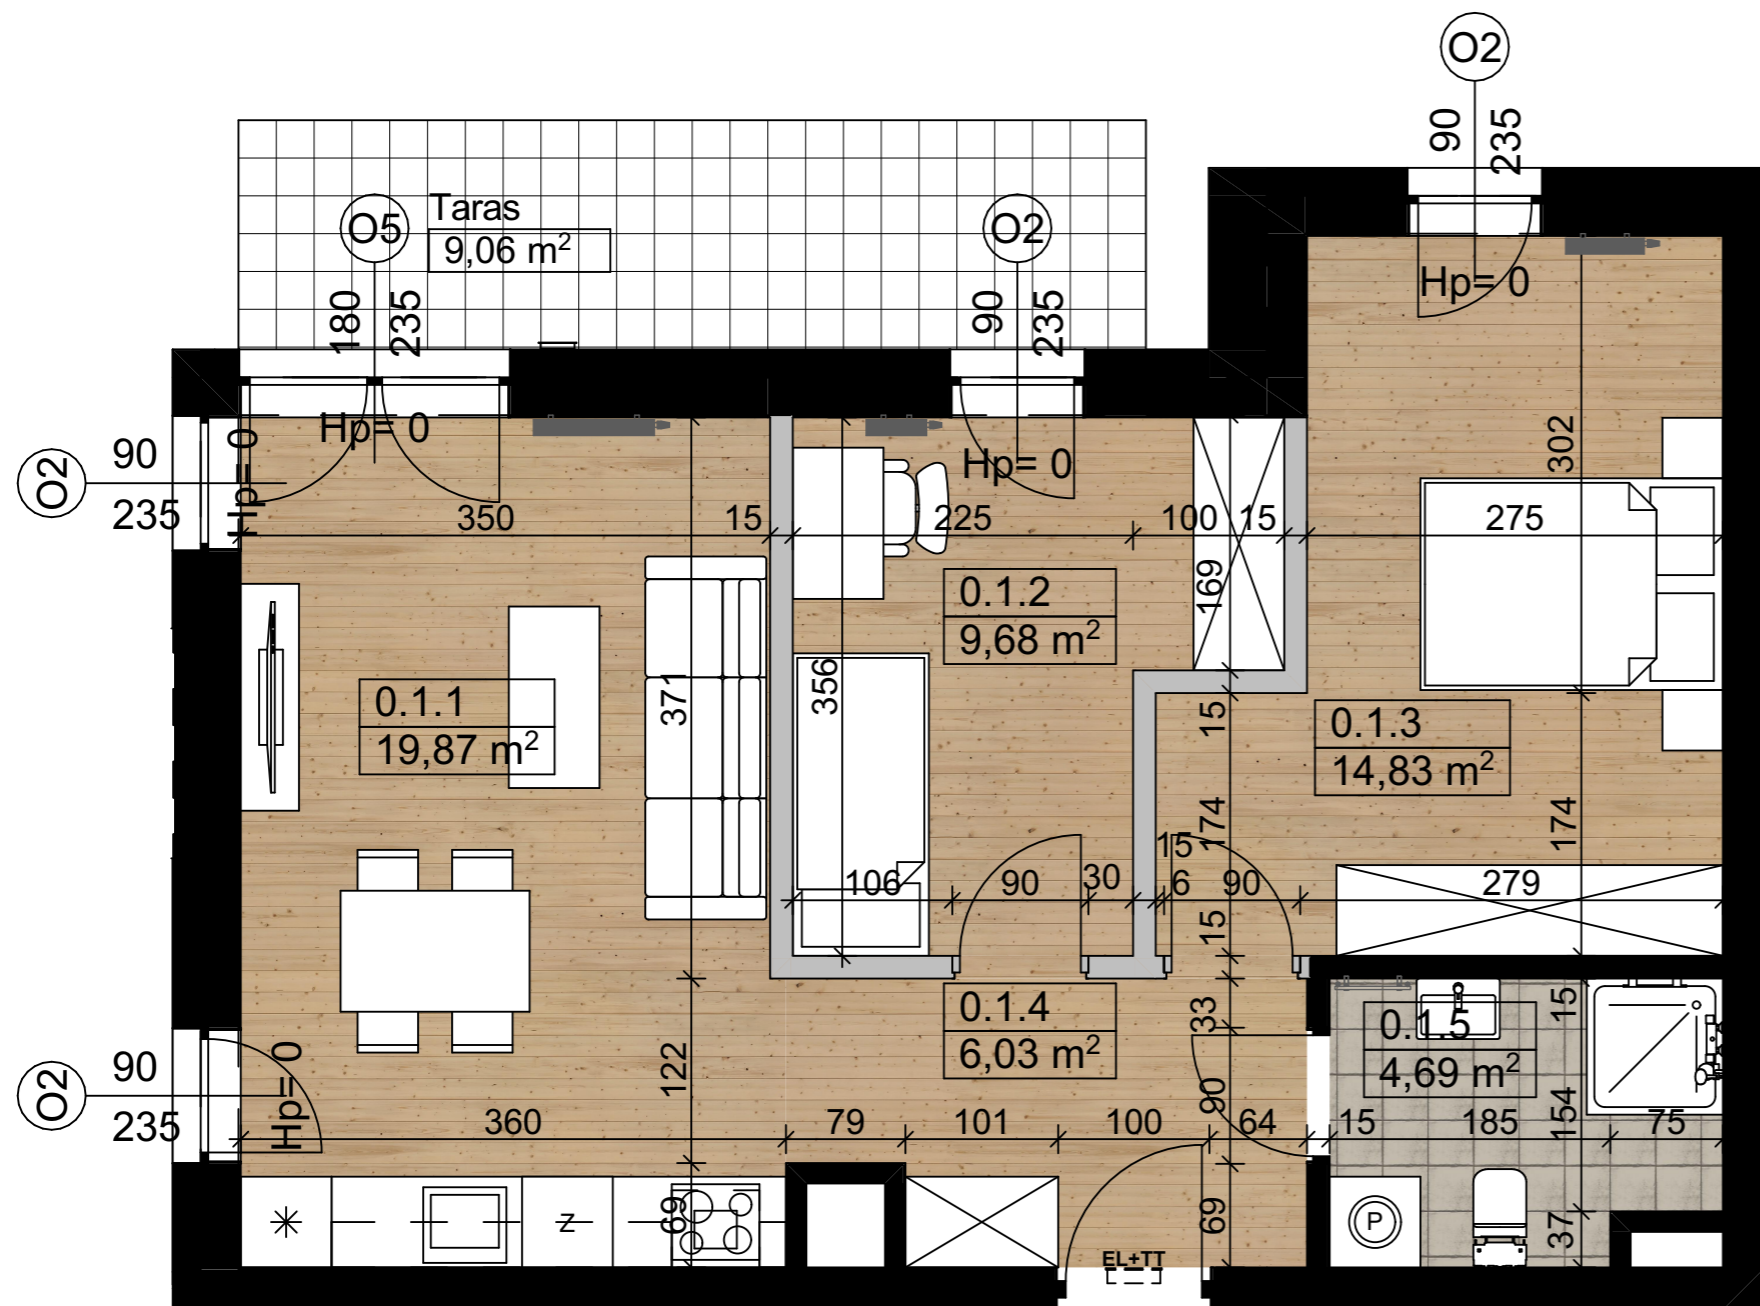

SKALA 1:50



1. Wymiary pomieszczeń, lokalizacje przyborów sanitarnych itp. podano zgodnie z projektem budowlanym. Mogą wystąpić niewielkie różnice wymiarów i usytuowania elementów powstałe w trakcie realizacji prac budowlanych.
2. Powierzchnia użytkowa lokalu jest określona na podstawie normy PN-ISO 9836:1997.
3. Przedmiotowa aranżacja jest tylko aranżacją przykładową, możliwą do zmiany.




Koluszki, ul. Piłsudskiego BUDYNEK NR 3 MIESZKANIE NR 1



LOKALIZACJA MIESZKANIA W BUDYNKU

PARTER

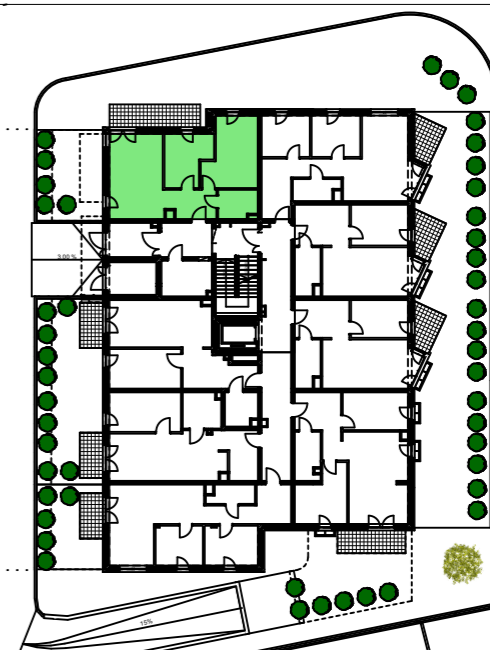

ZESTAWIENIE POWIERZCHNI MIESZKANIA:

M1

	0.1.1	Salon z aneksem kuch.	19,87
	0.1.2	Sypialnia	9,68
	0.1.3	Sypialnia	14,83
	0.1.4	Hol	6,03
	0.1.5	Łazienka	4,69
	0.1.6	Pow. pod ścianami działowymi do możliwego demontażu	1,75
Pow. użytkowa			56,85 m²



TOMPOL
CAPITAL
DEVELOPER

