


RZUT MIESZKANIA

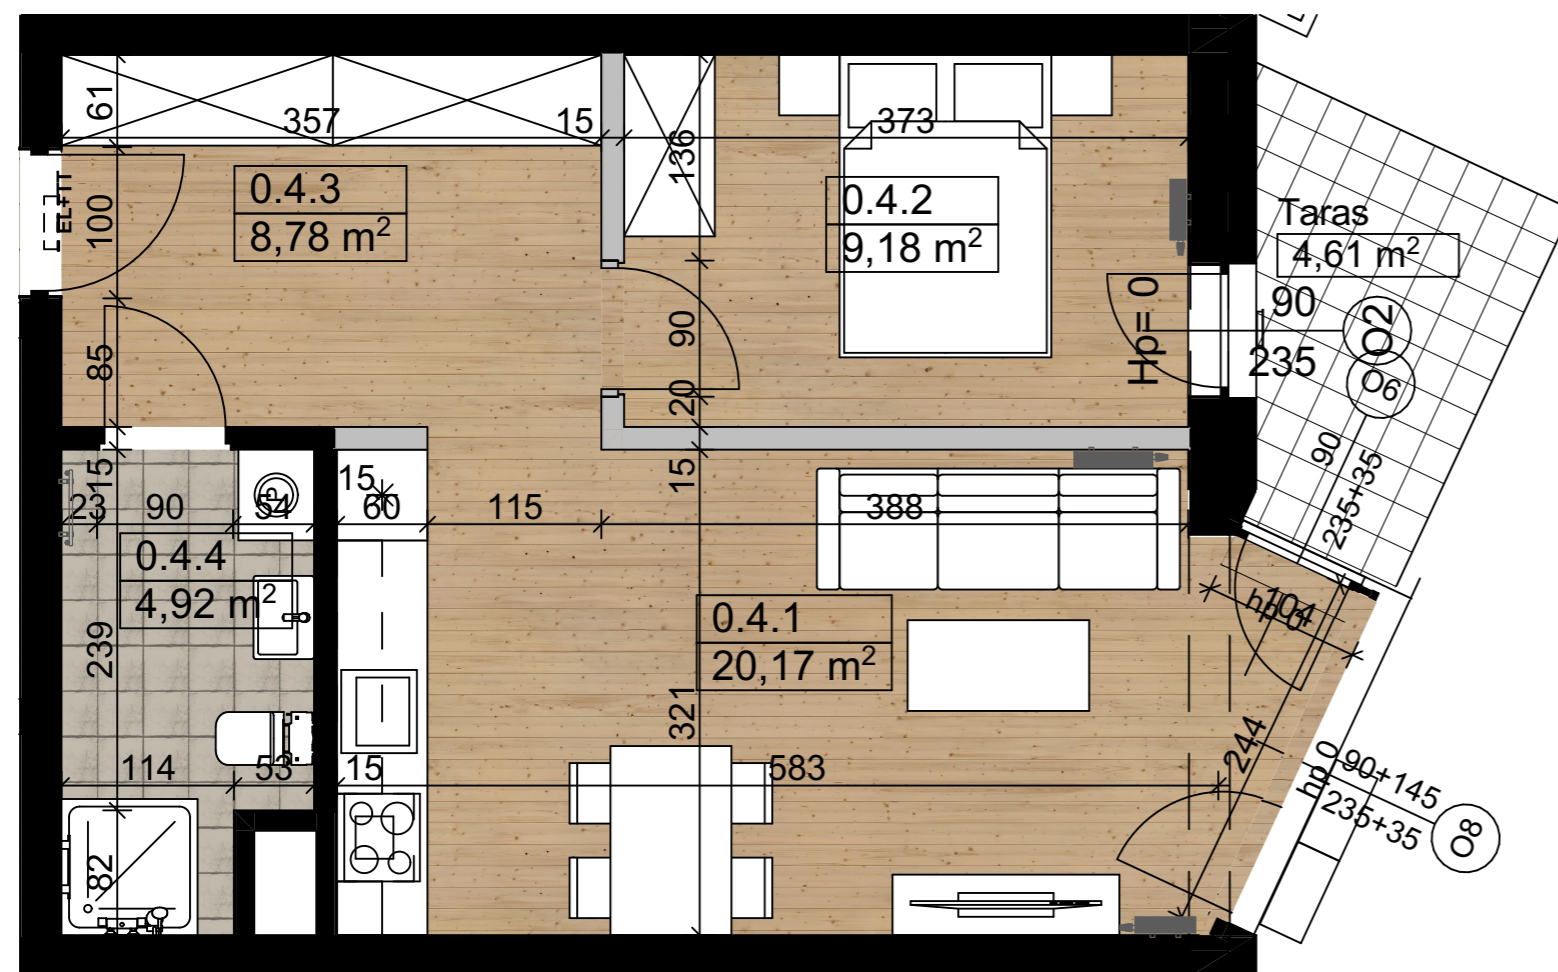

SKALA 1:50



1. Wymiary pomieszczeń, lokalizacje przyborów sanitarnych itp. podano zgodnie z projektem budowlanym. Mogą wystąpić niewielkie różnice wymiarów i usytuowania elementów powstałe w trakcie realizacji prac budowlanych.
2. Powierzchnia użytkowa lokalu jest określona na podstawie normy PN-ISO 9836:1997.
3. Przedmiotowa aranżacja jest tylko aranżacją przykładową, możliwą do zmiany.




Koluszki, ul. Piłsudskiego BUDYNEK NR 3 MIESZKANIE NR 4



LOKALIZACJA MIESZKANIA W BUDYNKU

PARTER

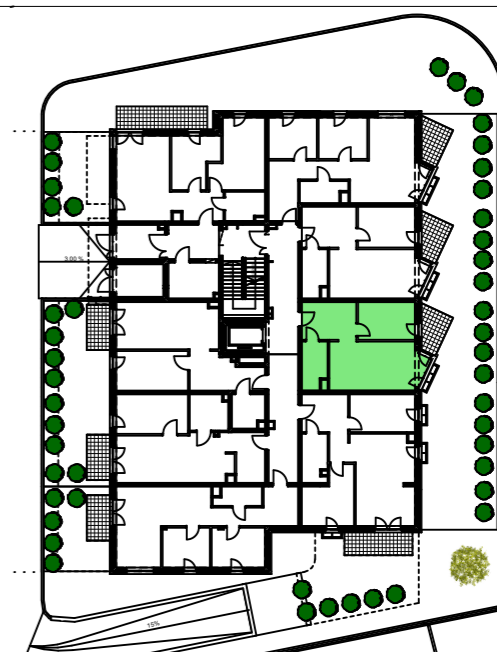

ZESTAWIENIE POWIERZCHNI MIESZKANIA:

M4			
	0.4.1	Salon z aneksem kuch.	20,17
	0.4.2	Sypialnia	9,18
	0.4.3	Hol	8,78
	0.4.4	Łazienka	4,92
	0.4.5	Pow. pod ścianami działowymi do możliwego demontażu	1,04
Pow. użytkowa			44,09 m²



TOMPOL
CAPITAL
DEVELOPER

