


RZUT MIESZKANIA

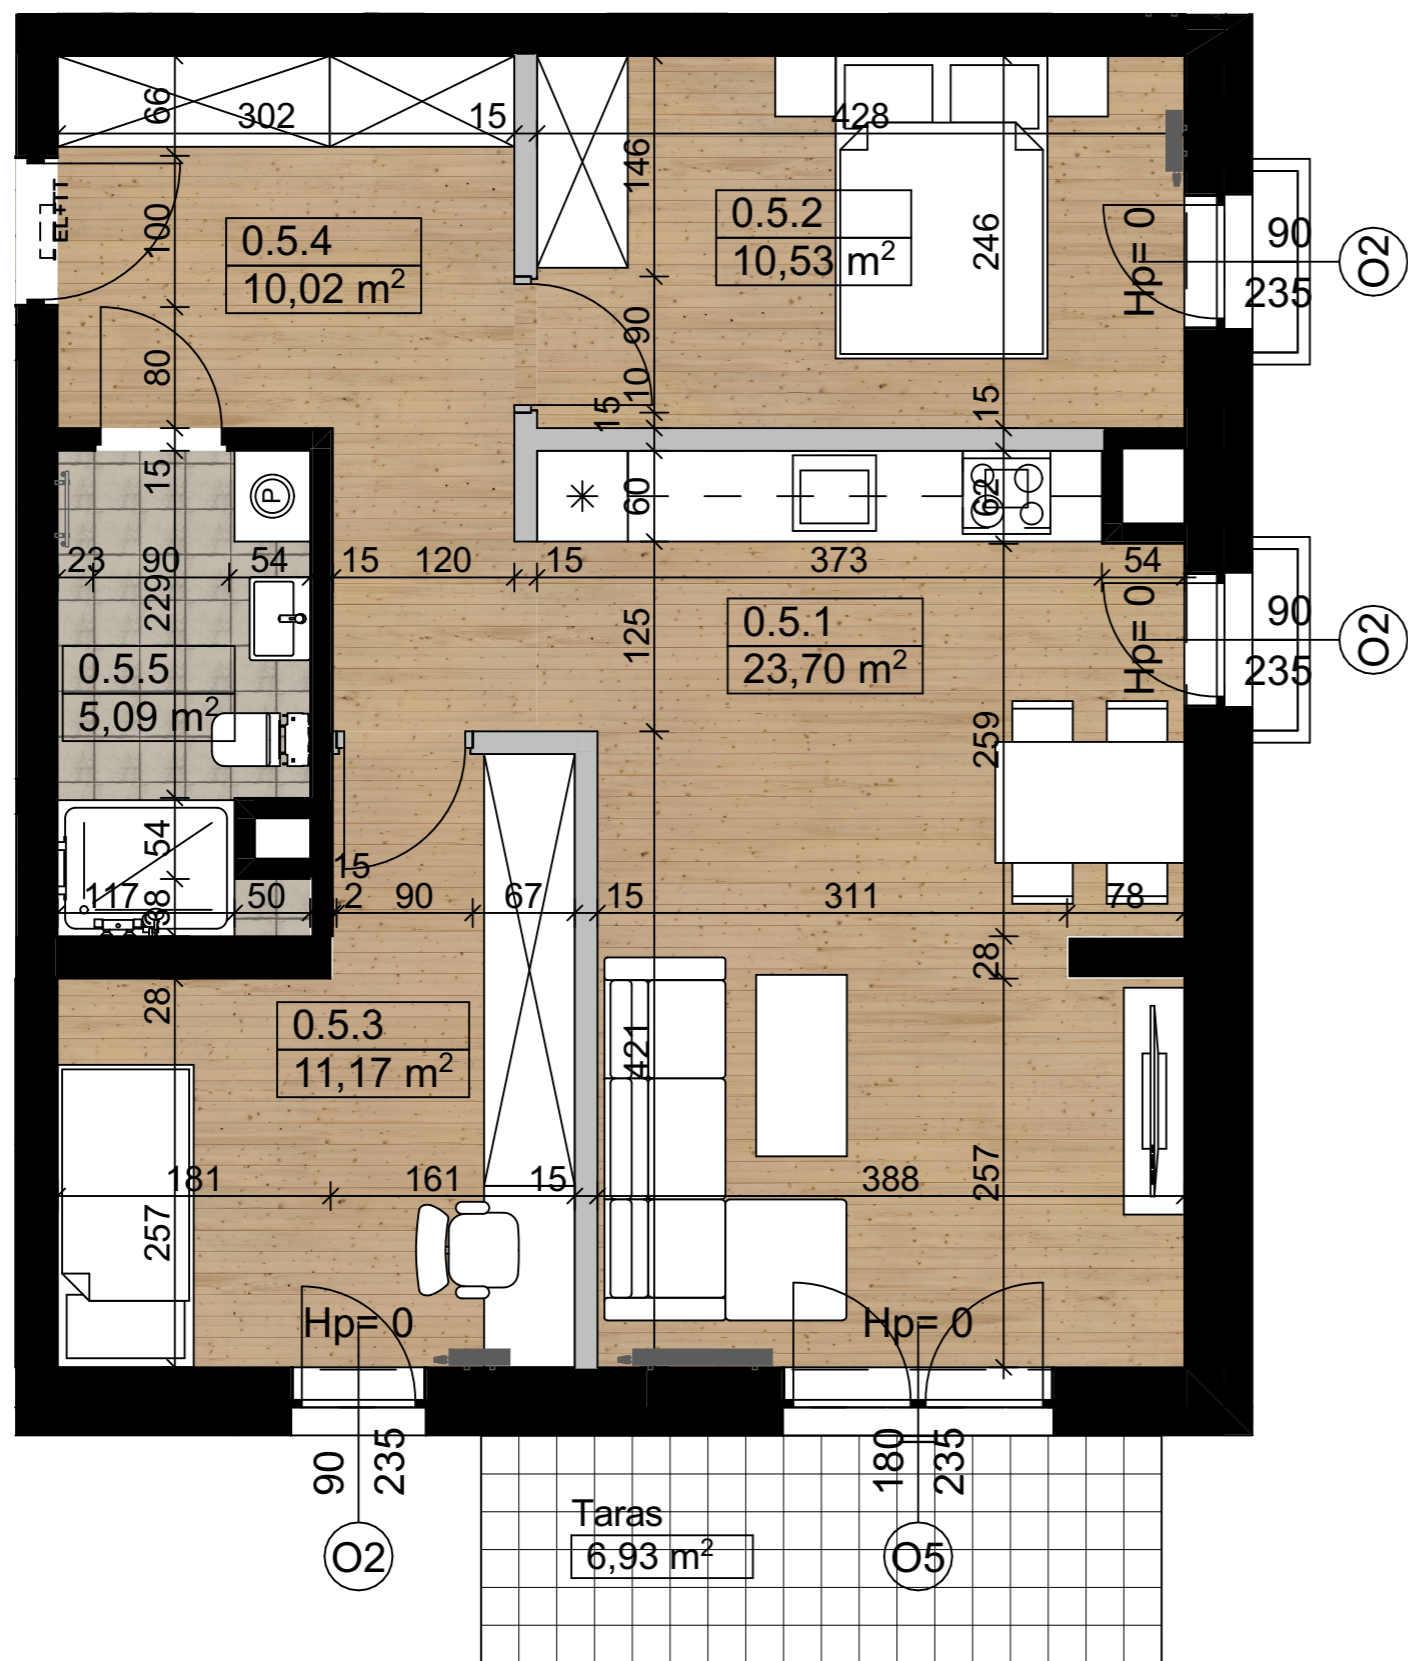

SKALA 1:50



1. Wymiary pomieszczeń, lokalizacje przyborów sanitarnych itp. podano zgodnie z projektem budowlanym. Mogą wystąpić niewielkie różnice wymiarów i usytuowania elementów powstałe w trakcie realizacji prac budowlanych.
2. Powierzchnia użytkowa lokalu jest określona na podstawie normy PN-ISO 9836:1997.
3. Przedmiotowa aranżacja jest tylko aranżacją przykładową, możliwą do zmiany.




Koluszki, ul. Piłsudskiego BUDYNEK NR 3 MIESZKANIE NR 5



LOKALIZACJA MIESZKANIA W BUDYNKU

PARTER

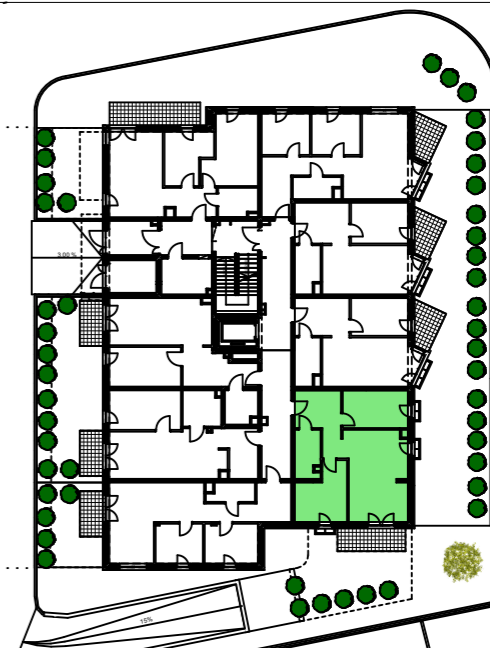

ZESTAWIENIE POWIERZCHNI MIESZKANIA:

M5

0.5.1	Salon z aneksem kuch.	23,70
0.5.2	Sypialnia	10,53
0.5.3	Sypialnia	11,17
0.5.4	Hol	10,02
0.5.5	Łazienka	5,09
0.5.6	Pow. pod ścianami działowymi do możliwego demontażu	1,91
Pow. użytkowa		62,42 m²



TOMPOL
CAPITAL
DEVELOPER

