



RZUT MIESZKANIA

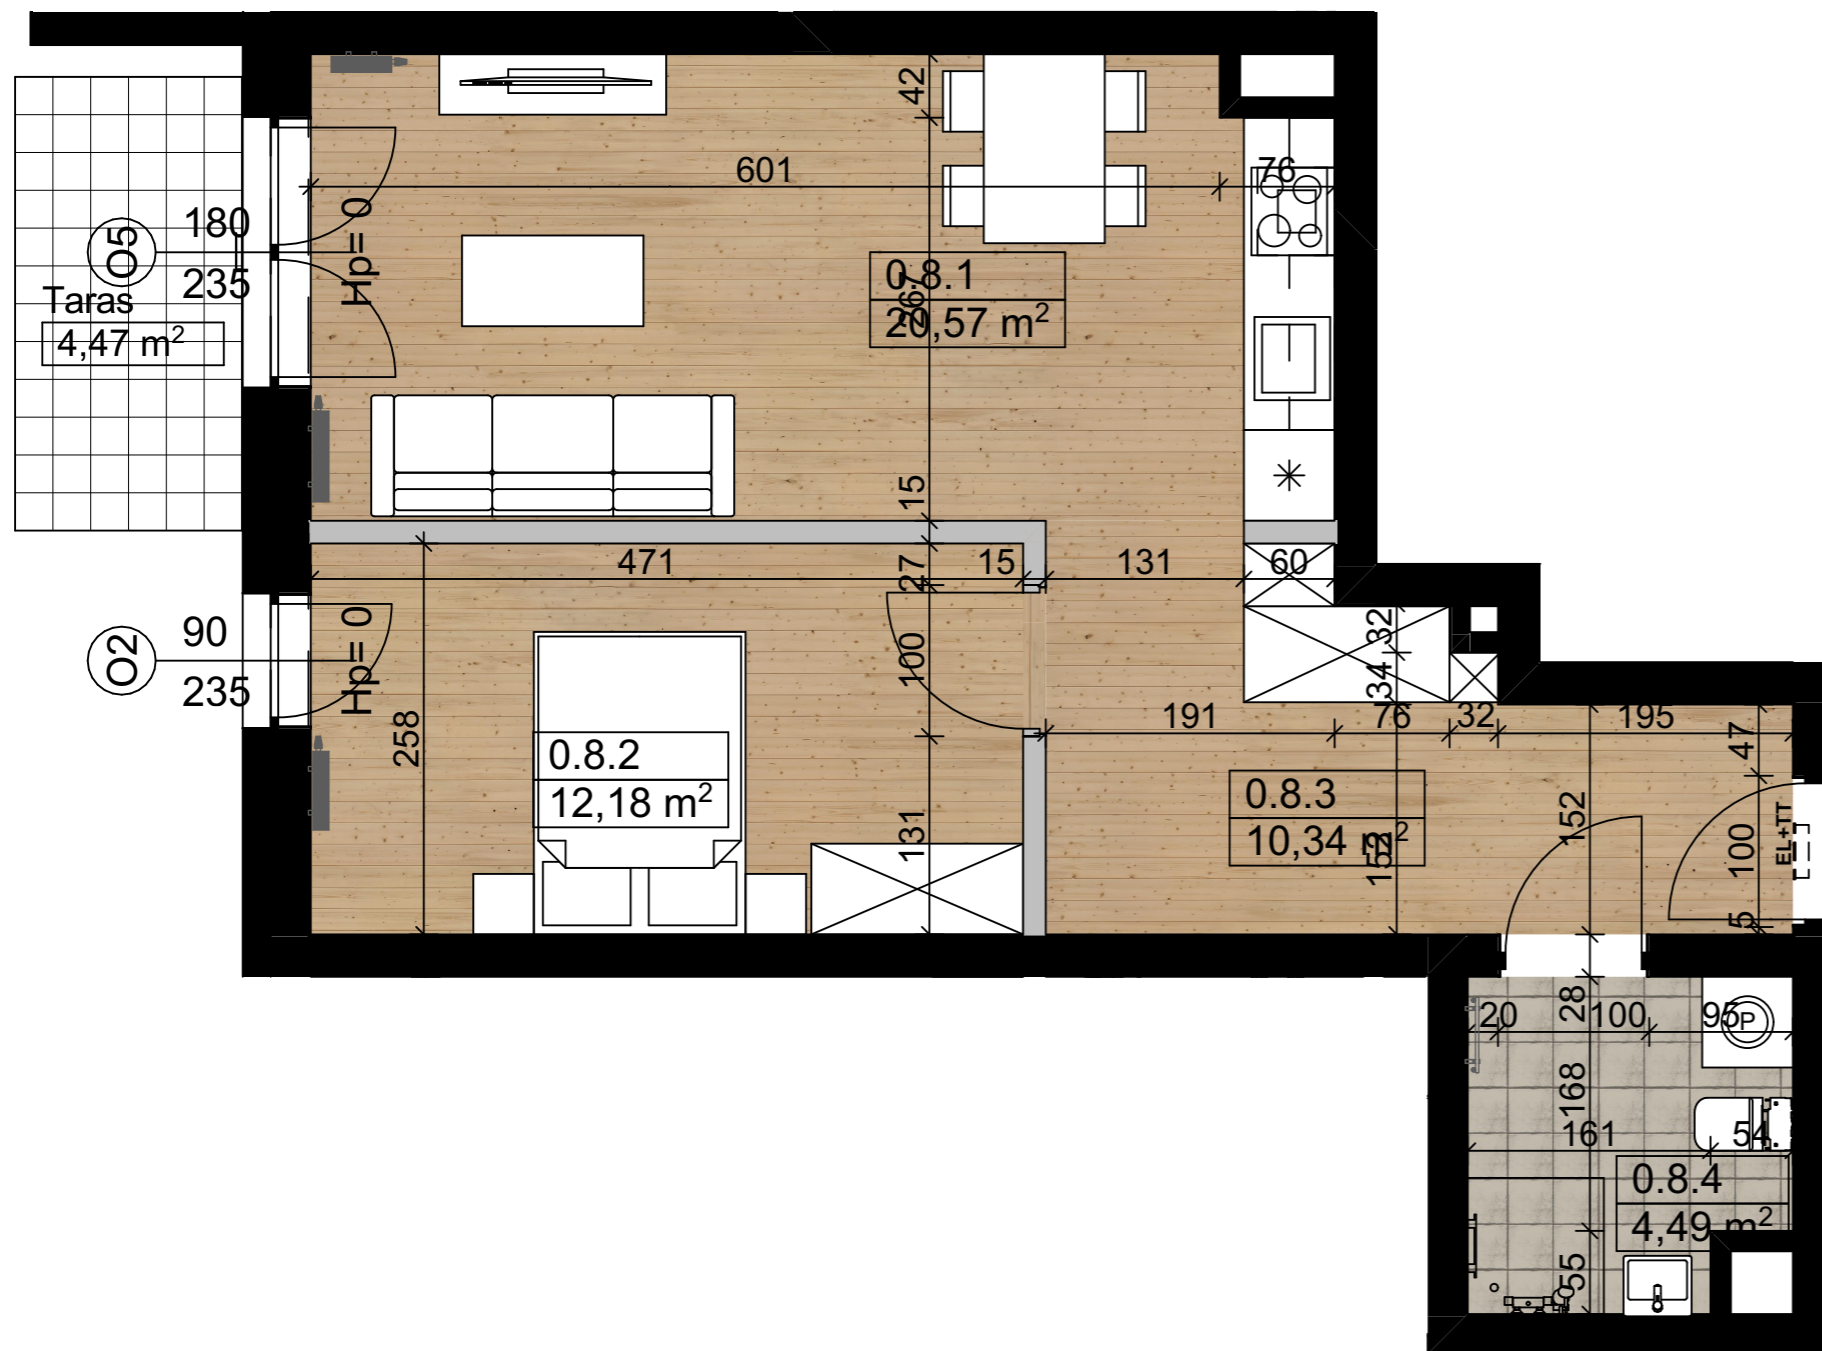

SKALA 1:50

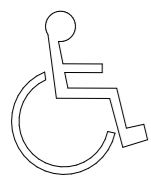

1. Wymiary pomieszczeń, lokalizacje przyborów sanitarnych itp. podano zgodnie z projektem budowlanym. Mogą wystąpić niewielkie różnice wymiarów i usytuowania elementów powstałe w trakcie realizacji prac budowlanych.
2. Powierzchnia użytkowa lokalu jest określona na podstawie normy PN-ISO 9836:1997.
3. Przedmiotowa aranżacja jest tylko aranżacją przykładową, możliwą do zmiany.




Koluszki, ul. Piłsudskiego BUDYNEK NR 3 MIESZKANIE NR 8



LOKALIZACJA MIESZKANIA W BUDYNKU

PARTER

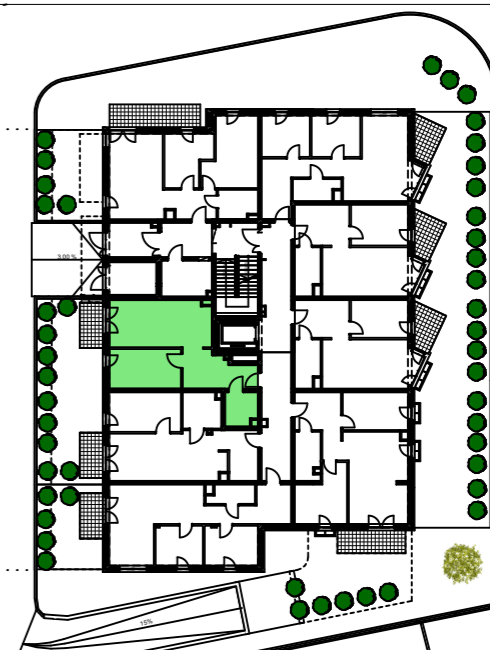

ZESTAWIENIE POWIERZCHNI MIESZKANIA:

M8

0.8.1	Salon z aneksem kuch.	20,57
0.8.2	Sypialnia	12,18
0.8.3	Hol	10,34
0.8.4	Łazienka	4,49
0.8.5	Pow. pod ścianami działowymi do możliwego demontażu	1,21

Pow. użytkowa

48,79 m²



TOMPOL
CAPITAL
DEVELOPER

