


# RZUT MIESZKANIA

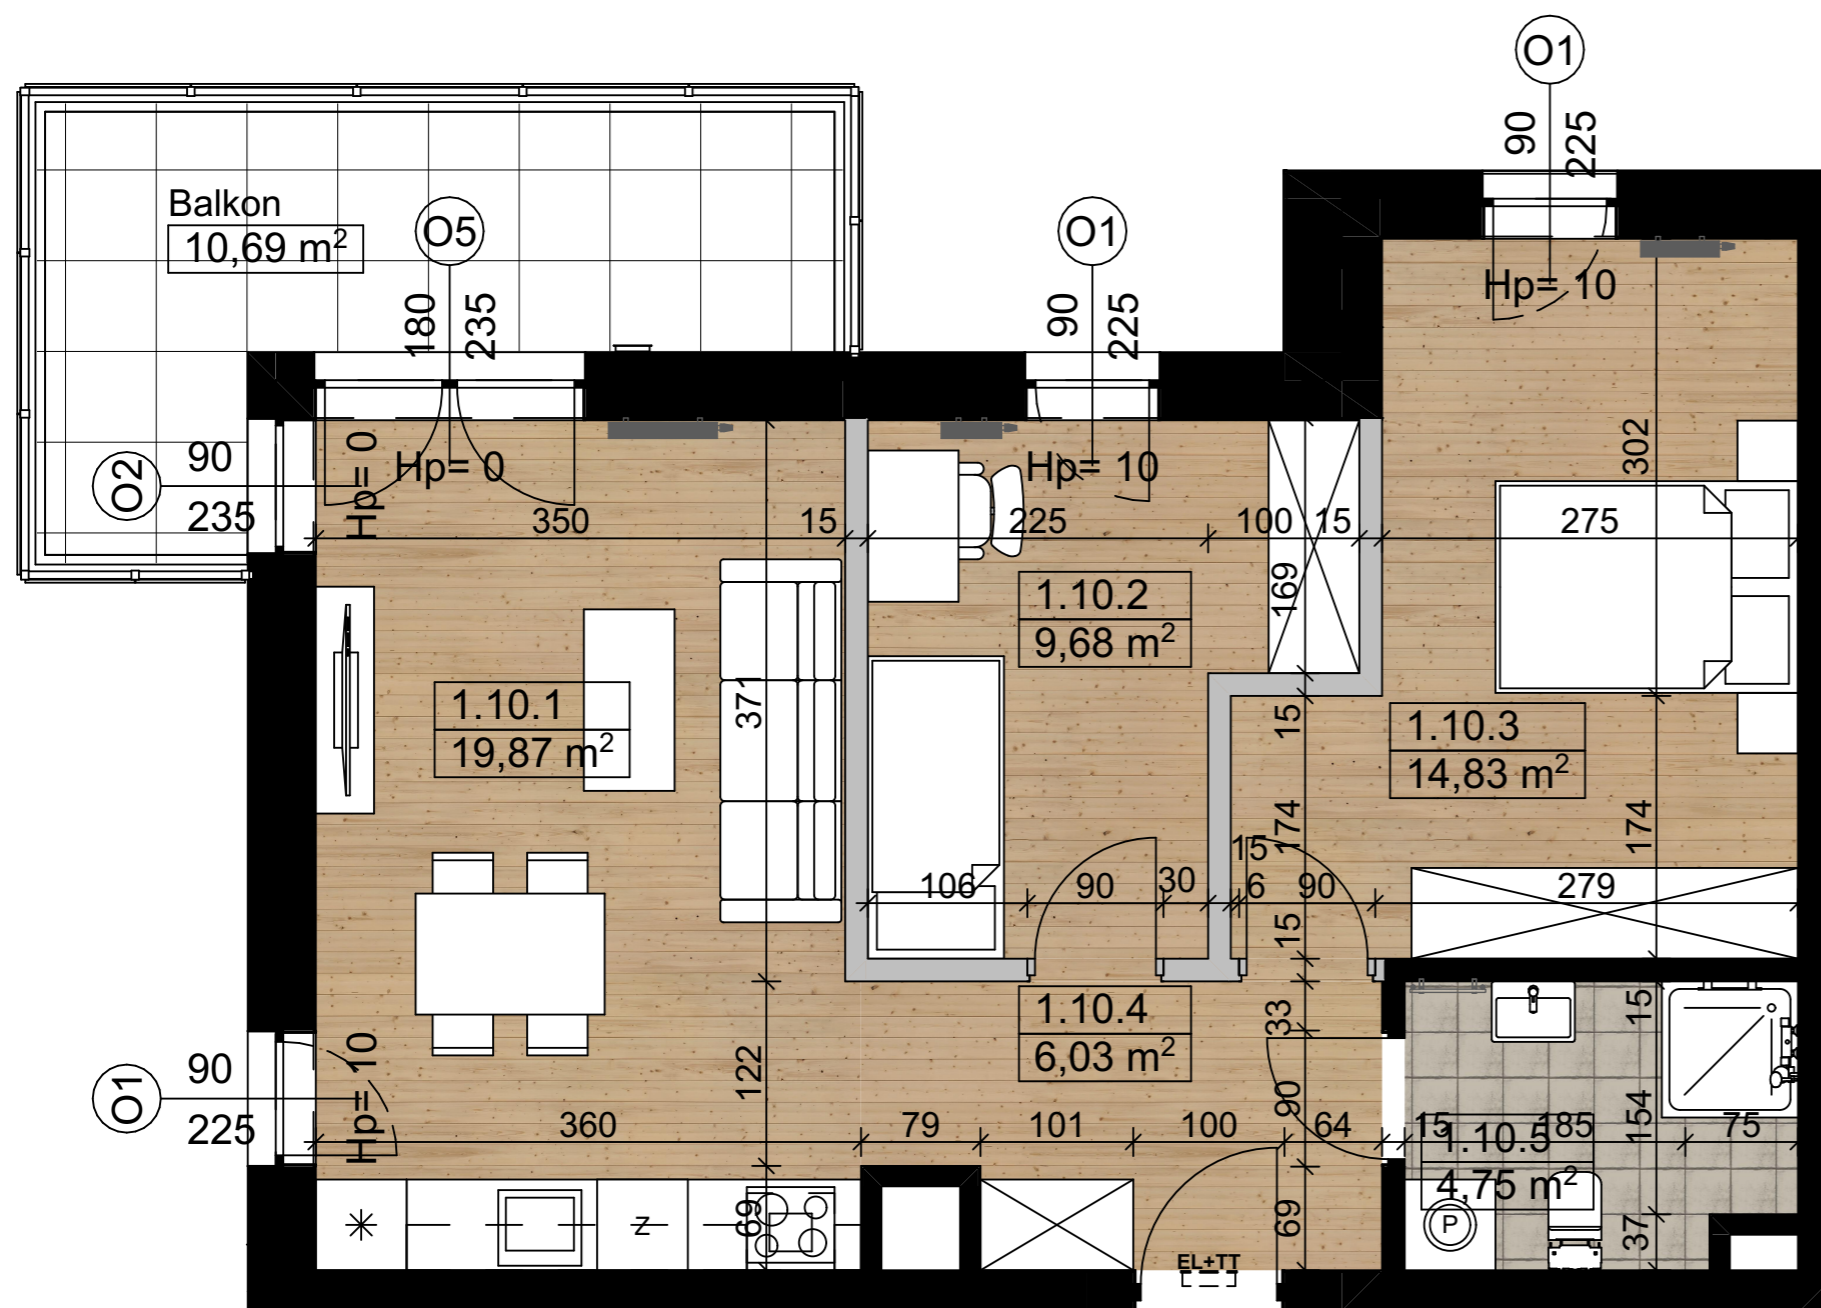

**SKALA 1:50**



1. Wymiary pomieszczeń, lokalizacje przyborów sanitarnych itp. podano zgodnie z projektem budowlanym. Mogą wystąpić niewielkie różnice wymiarów i usytuowania elementów powstałe w trakcie realizacji prac budowlanych.
2. Powierzchnia użytkowa lokalu jest określona na podstawie normy PN-ISO 9836:1997.
3. Przedmiotowa aranżacja jest tylko aranżacją przykładową, możliwą do zmiany.




## Koluszki, ul. Piłsudskiego BUDYNEK NR 3 MIESZKANIE NR 10



LOKALIZACJA MIESZKANIA W BUDYNKU

1. PIĘTRO

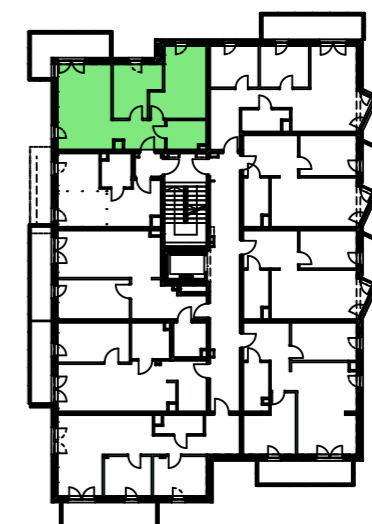

### ZESTAWIENIE POWIERZCHNI MIESZKANIA:

M10

1.10.1	Salon z aneksem kuch.	19,87
1.10.2	Sypialnia	9,68
1.10.3	Sypialnia	14,83
1.10.4	Hol	6,03
1.10.5	Łazienka	4,75
1.10.6	Pow. pod ścianami dział. do możliwego demontażu	1,75

**Pow. użytkowa**

**56,91 m<sup>2</sup>**



**TOMPOL**  
CAPITAL  
DEVELOPER

