



RZUT MIESZKANIA

Koluszki, ul. Piłsudskiego
BUDYNEK NR 3 MIESZKANIE NR 12

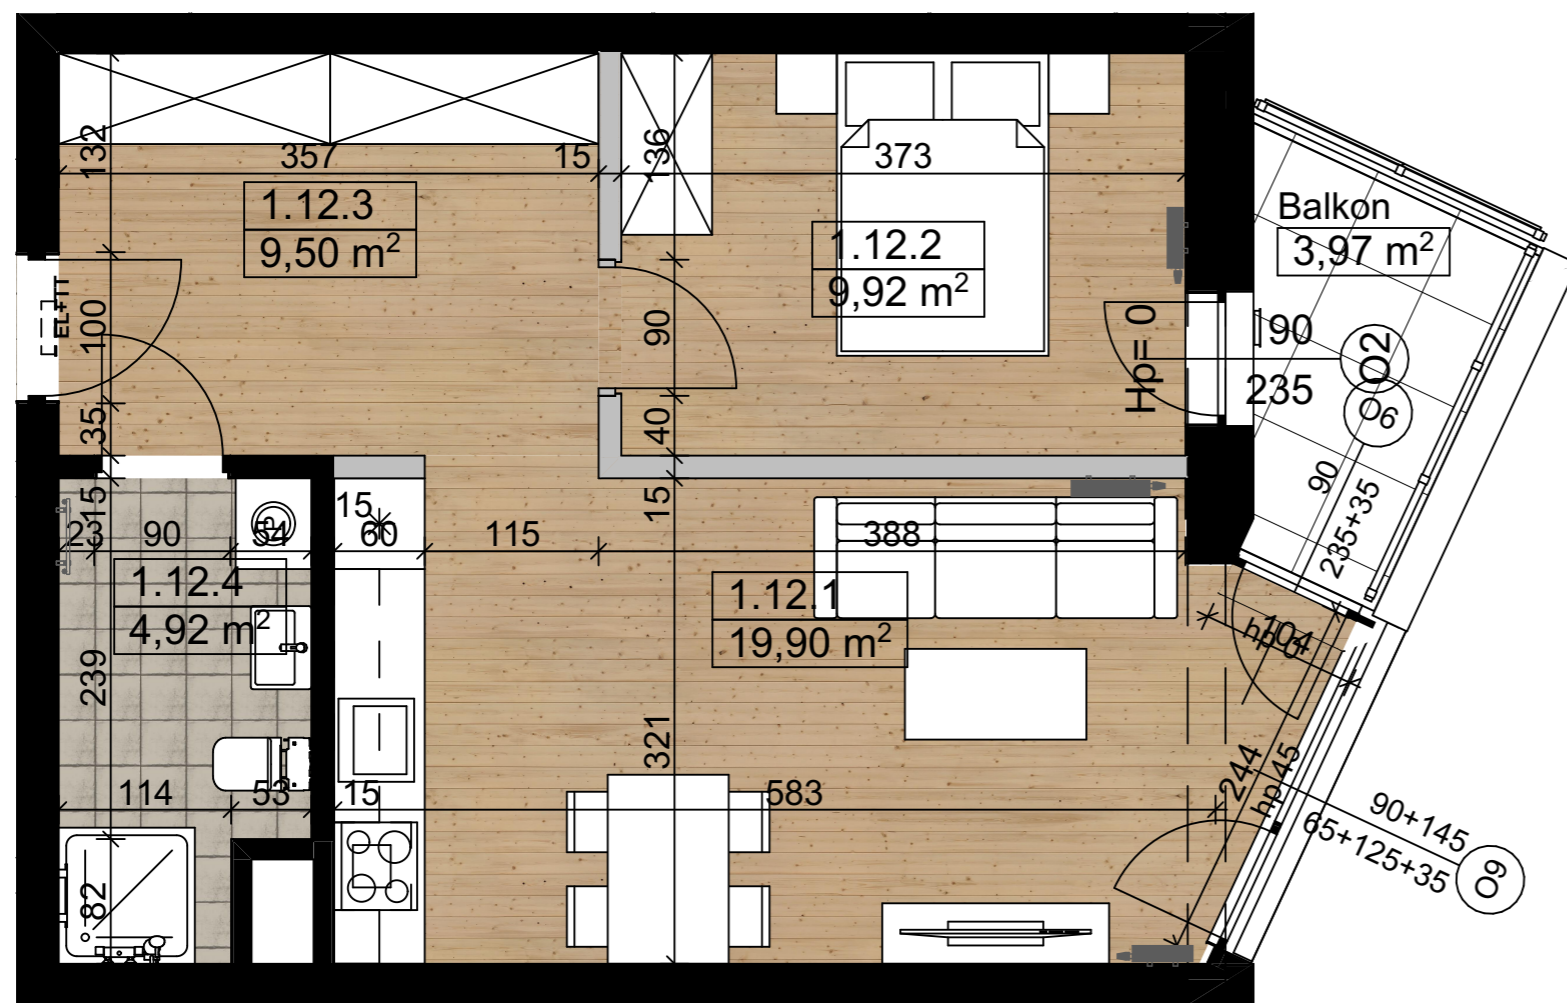

LOKALIZACJA MIESZKANIA W BUDYNKU

1. PIĘTRO

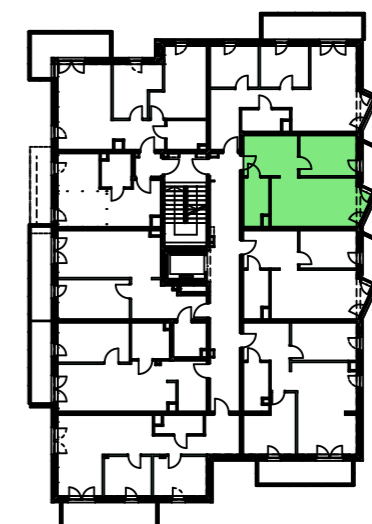

ZESTAWIENIE POWIERZCHNI MIESZKANIA:

M12

1.12.1	Salon z aneksem kuch.	19,90
1.12.2	Sypialnia	9,92
1.12.3	Hol	9,50
1.12.4	Łazienka	4,92
1.12.5	Pow. pod ścianami dział. do możliwego demontażu	1,07

Pow. użytkowa 45,31 m²

SKALA 1:50



1. Wymiary pomieszczeń, lokalizacje przyrządów sanitarnych itp. podano zgodnie z projektem budowlanym. Mogą wystąpić niewielkie różnice wymiarów i usytuowania elementów powstałe w trakcie realizacji prac budowlanych.
2. Powierzchnia użytkowa lokalu jest określona na podstawie normy PN-ISO 9836:1997.
3. Przedmiotowa aranżacja jest tylko aranżacją przykładową, możliwą do zmiany.



TOMPOL
CAPITAL
DEVELOPER

