


RZUT MIESZKANIA

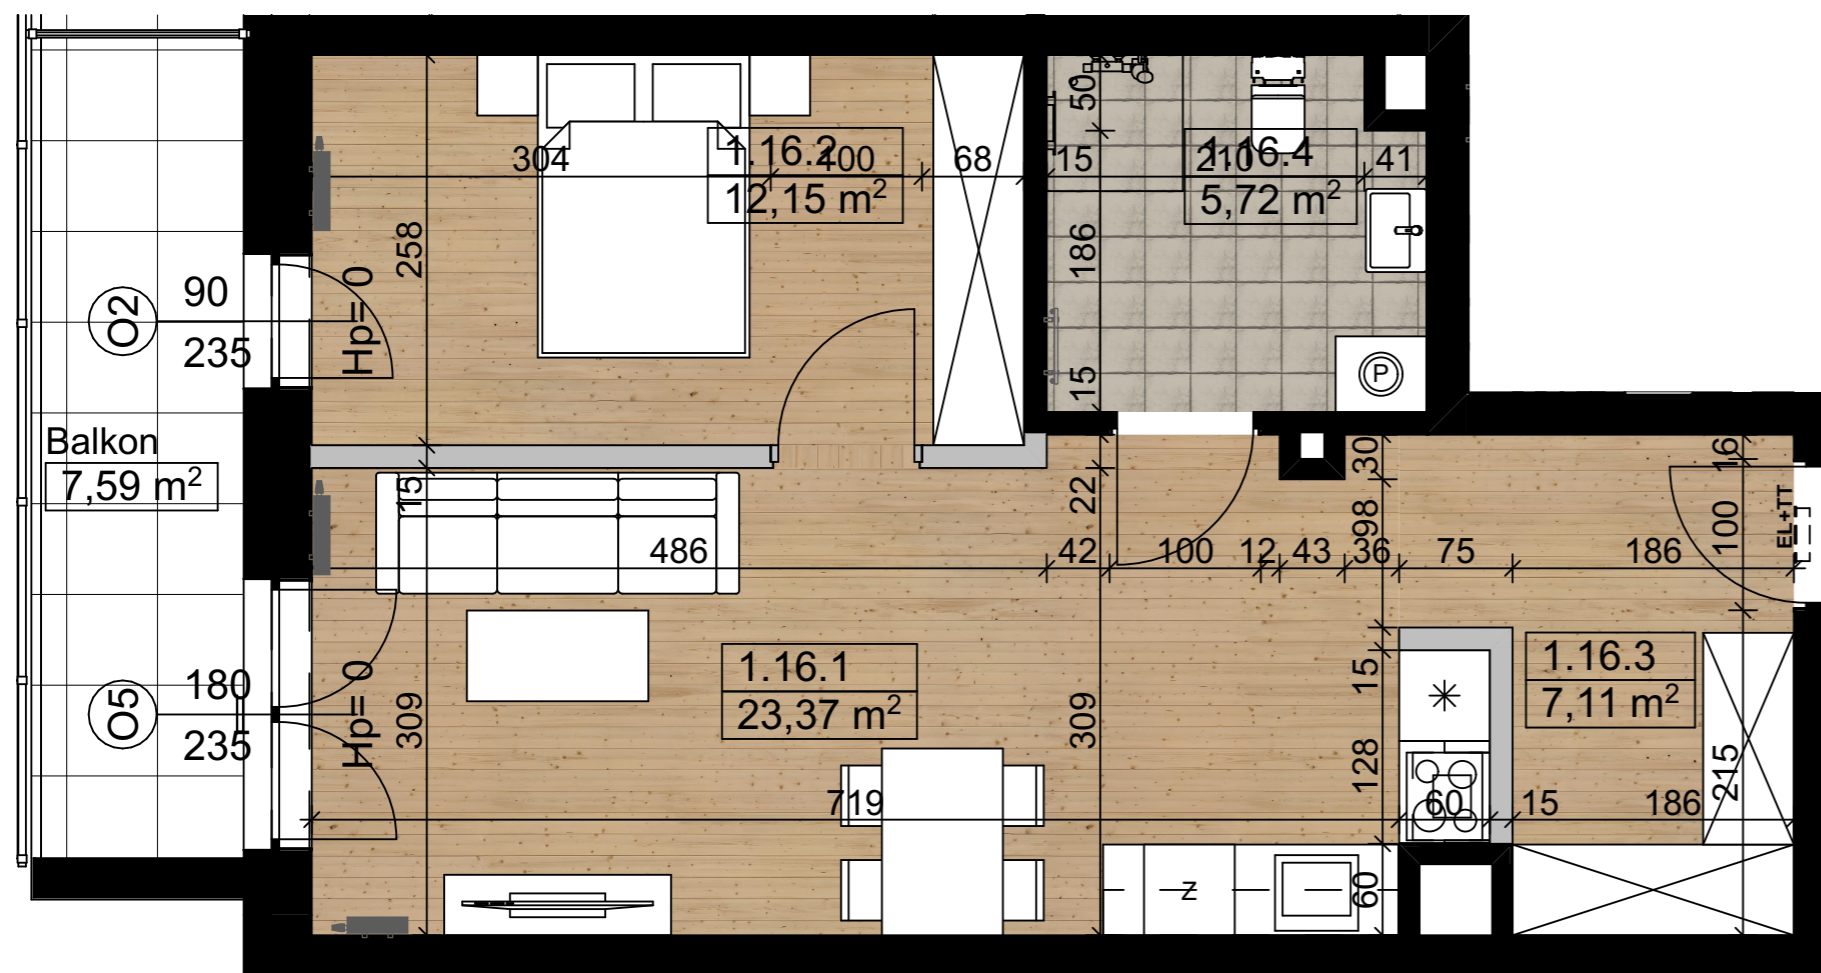

SKALA 1:50



1. Wymiary pomieszczeń, lokalizacje przyrządów sanitarnych itp. podano zgodnie z projektem budowlanym. Mogą wystąpić niewielkie różnice wymiarów i usytuowania elementów powstałe w trakcie realizacji prac budowlanych.
2. Powierzchnia użytkowa lokalu jest określona na podstawie normy PN-ISO 9836:1997.
3. Przedmiotowa aranżacja jest tylko aranżacją przykładową, możliwą do zmiany.




Koluszki, ul. Piłsudskiego BUDYNEK NR 3 MIESZKANIE NR 16



LOKALIZACJA MIESZKANIA W BUDYNKU

1. PIĘTRO

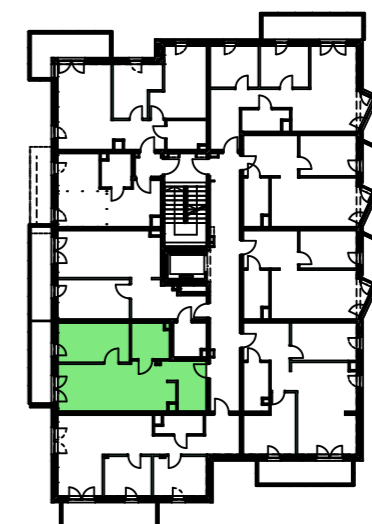

ZESTAWIENIE POWIERZCHNI MIESZKANIA:

M16

1.16.1	Salon z aneksem kuch.	23,37
1.16.2	Sypialnia	12,15
1.16.3	Hol	7,11
1.16.4	Łazienka	5,72
1.16.5	Pow. pod ścianami dział. do możliwego demontażu	1,04

Pow. użytkowa 49,39 m²



TOMPOL
CAPITAL
DEVELOPER

