


RZUT MIESZKANIA

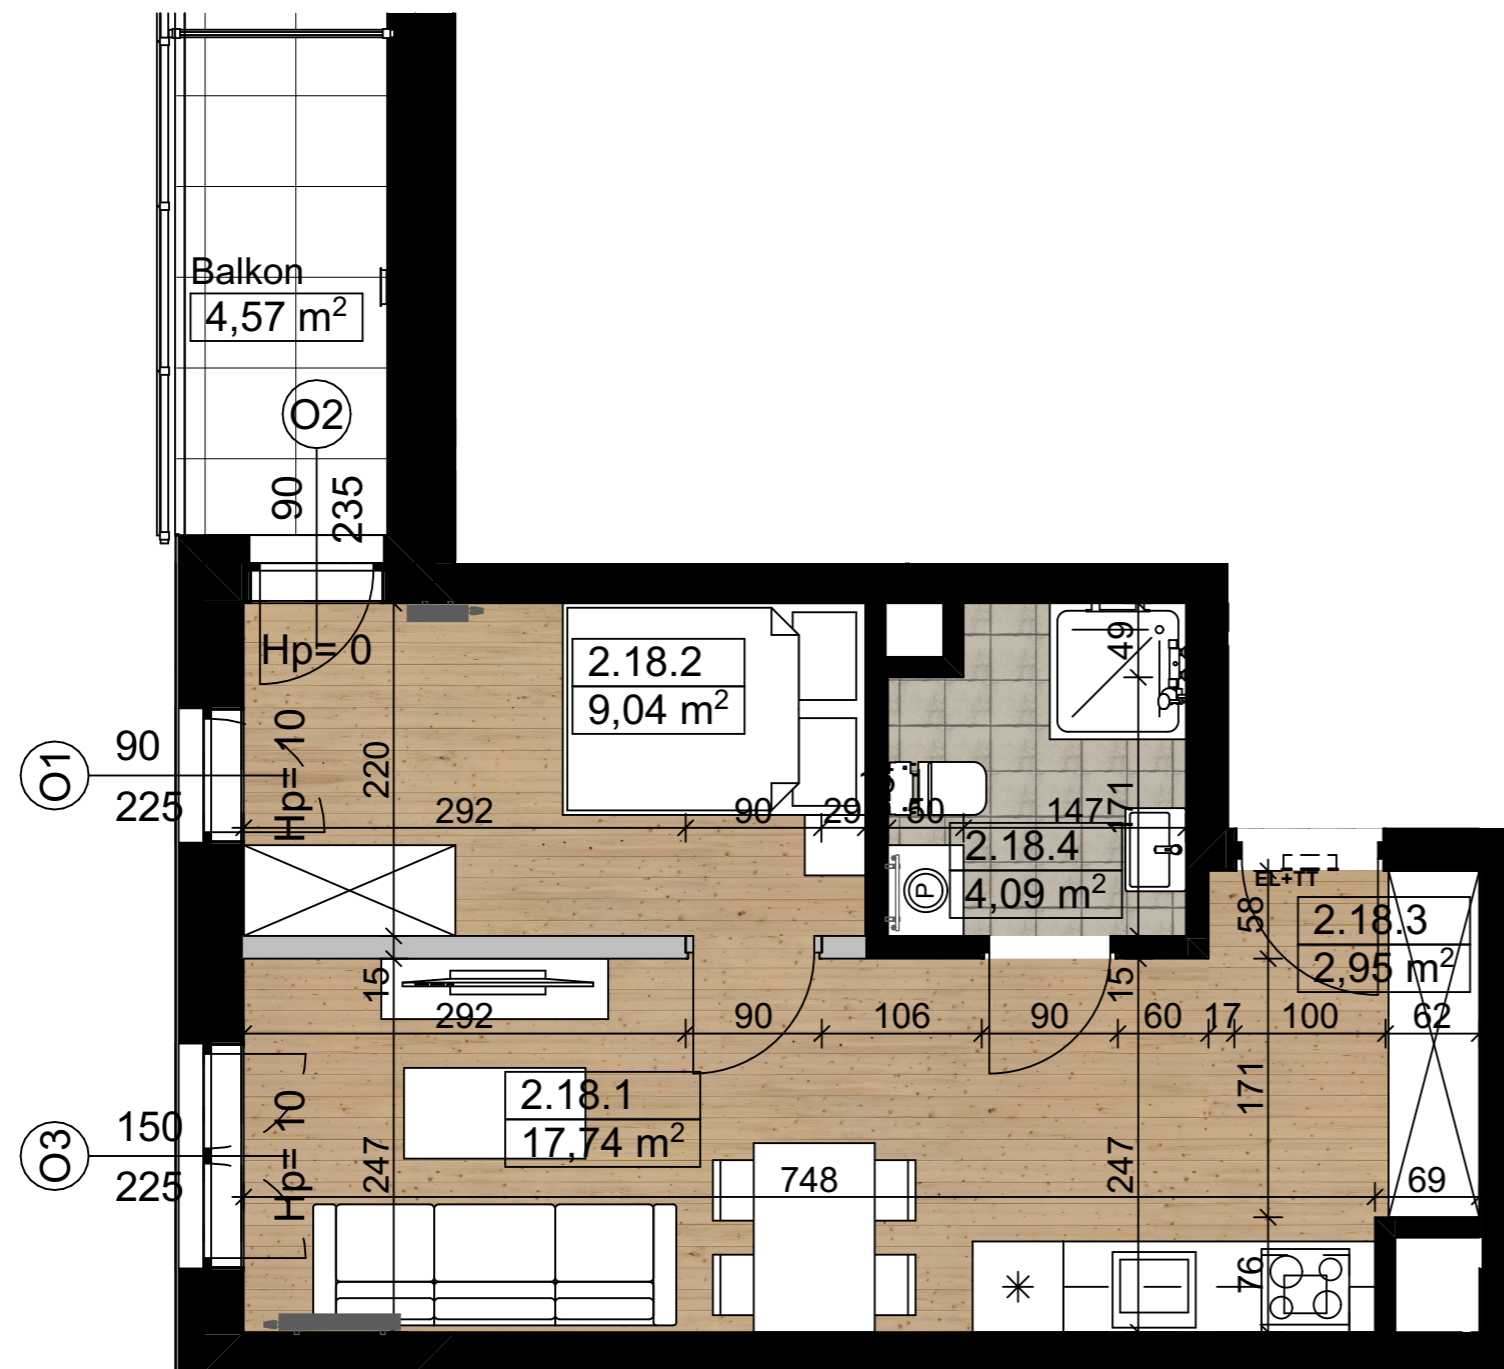

SKALA 1:50



1. Wymiary pomieszczeń, lokalizacje przyrządów sanitarnych itp. podano zgodnie z projektem budowlanym. Mogą wystąpić niewielkie różnice wymiarów i usytuowania elementów powstałe w trakcie realizacji prac budowlanych.
2. Powierzchnia użytkowa lokalu jest określona na podstawie normy PN-ISO 9836:1997.
3. Przedmiotowa aranżacja jest tylko aranżacją przykładową, możliwą do zmiany.




Koluszki, ul. Piłsudskiego BUDYNEK NR 3 MIESZKANIE NR 18



LOKALIZACJA MIESZKANIA W BUDYNKU

2. PIĘTRO

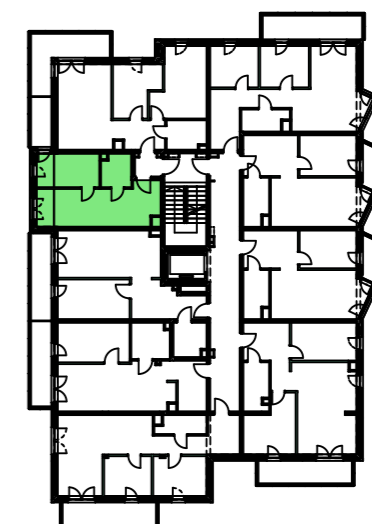

ZESTAWIENIE POWIERZCHNI MIESZKANIA:

M18

2.18.1	Salon z aneksem kuch.	17,74
2.18.2	Sypialnia	9,04
2.18.3	Hol	2,95
2.18.4	Łazienka	4,09
2.18.5	Pow. pod ścianami działowymi do możliwego demontażu	0,62
Pow. użytkowa		34,44 m²



TOMPOL
CAPITAL
DEVELOPER

