


RZUT MIESZKANIA

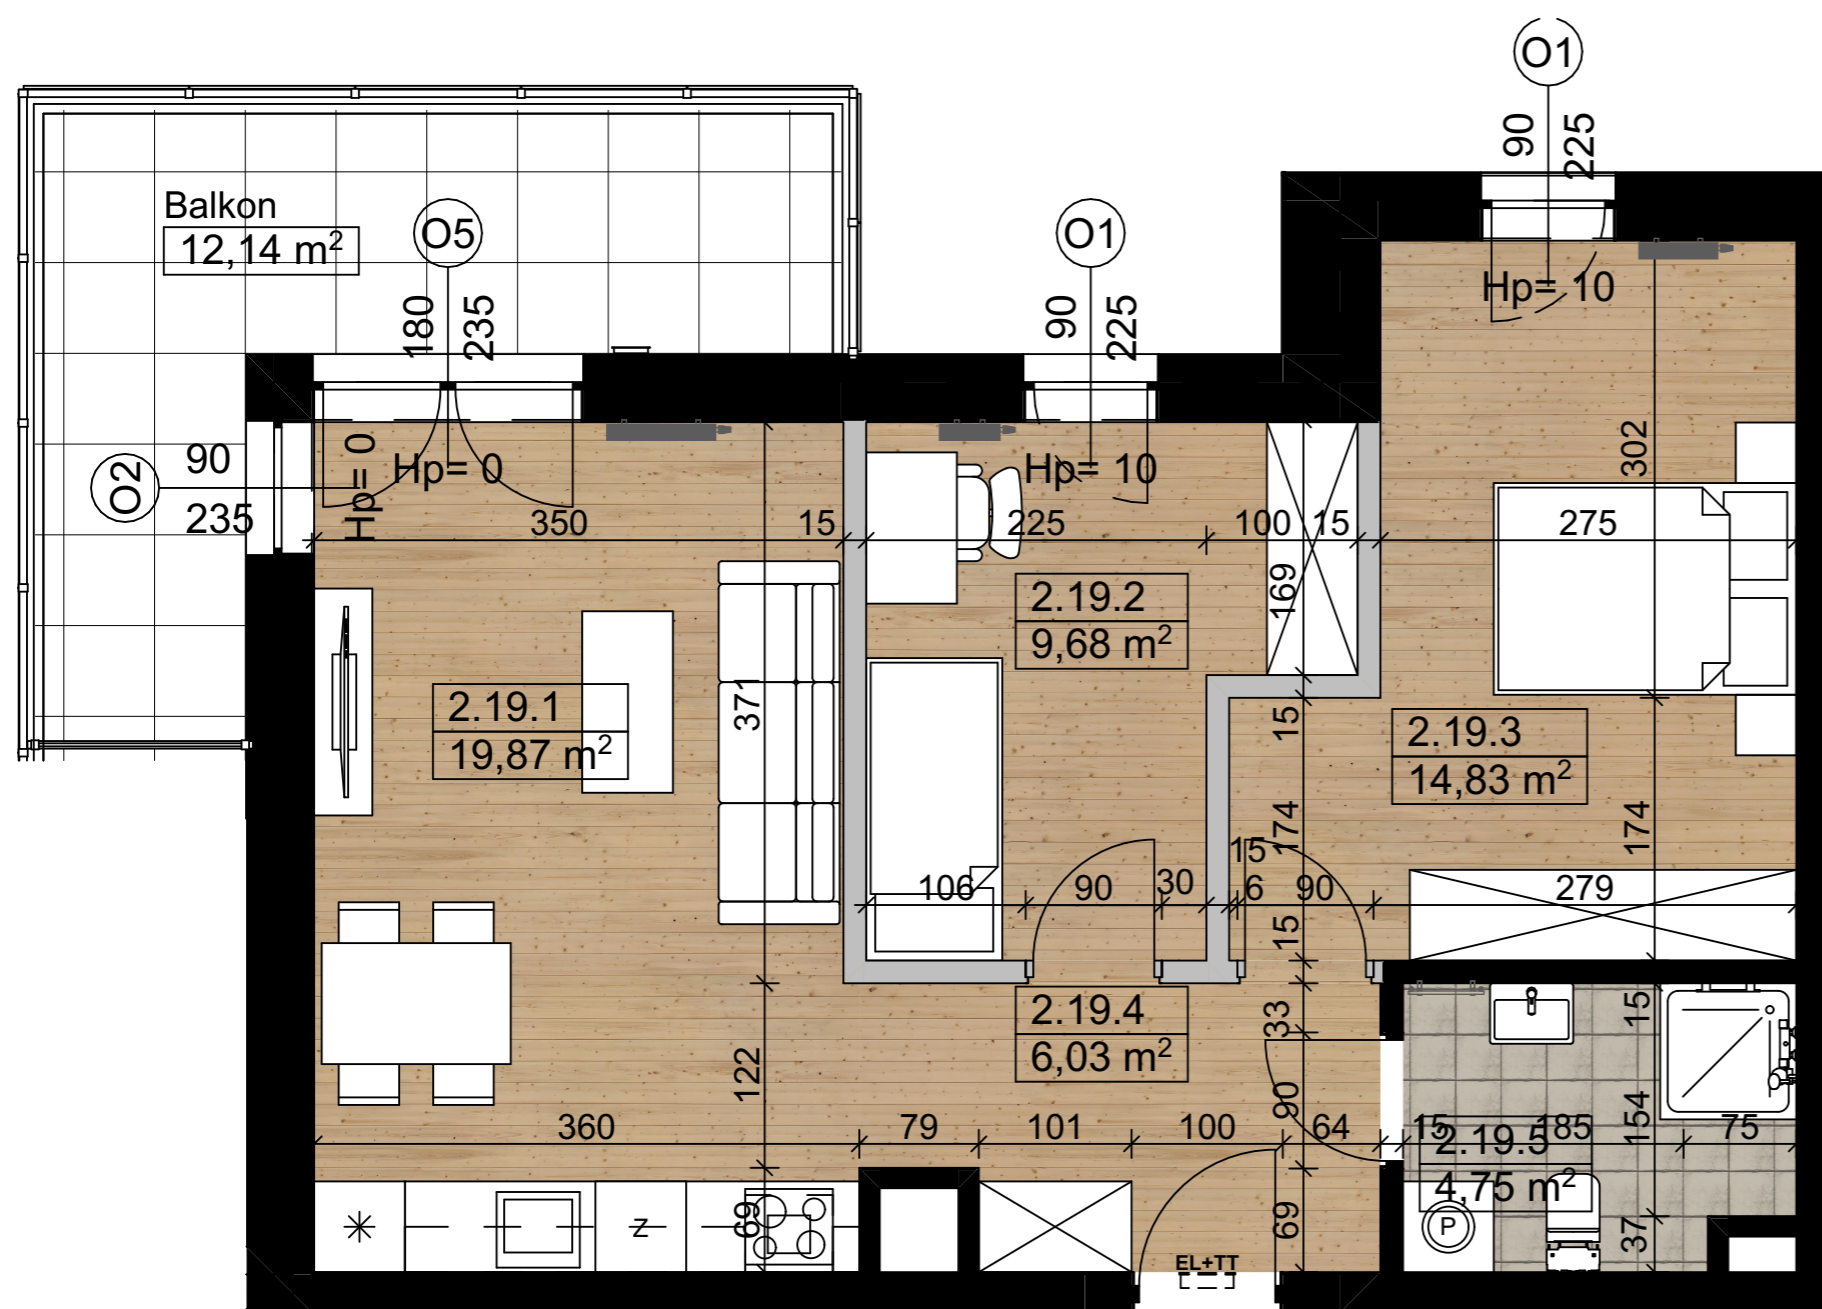

SKALA 1:50



1. Wymiary pomieszczeń, lokalizacje przyborów sanitarnych itp. podano zgodnie z projektem budowlanym. Mogą wystąpić niewielkie różnice wymiarów i usytuowania elementów powstałe w trakcie realizacji prac budowlanych.
2. Powierzchnia użytkowa lokalu jest określona na podstawie normy PN-ISO 9836:1997.
3. Przedmiotowa aranżacja jest tylko aranżacją przykładową, możliwą do zmiany.




Koluszki, ul. Piłsudskiego
BUDYNEK NR 3 MIESZKANIE NR 19



LOKALIZACJA MIESZKANIA W BUDYNKU

2. PIĘTRO

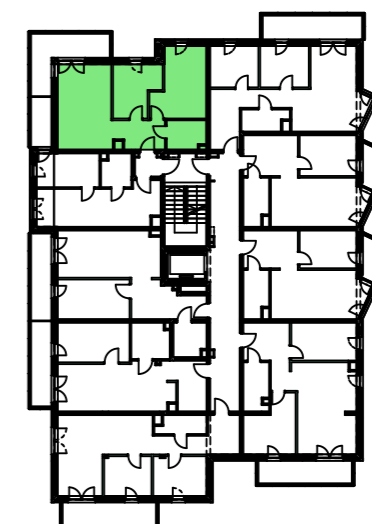

ZESTAWIENIE POWIERZCHNI MIESZKANIA:

M19

2.19.1	Salon z aneksem kuch.	19,87
2.19.2	Sypialnia	9,68
2.19.3	Sypialnia	14,83
2.19.4	Hol	6,03
2.19.5	Łazienka	4,75
2.19.6	Pow. pod ścianami działowymi do możliwego demontażu	1,75

Pow. użytkowa

56,91 m²



TOMPOL
CAPITAL
DEVELOPER

