


RZUT MIESZKANIA

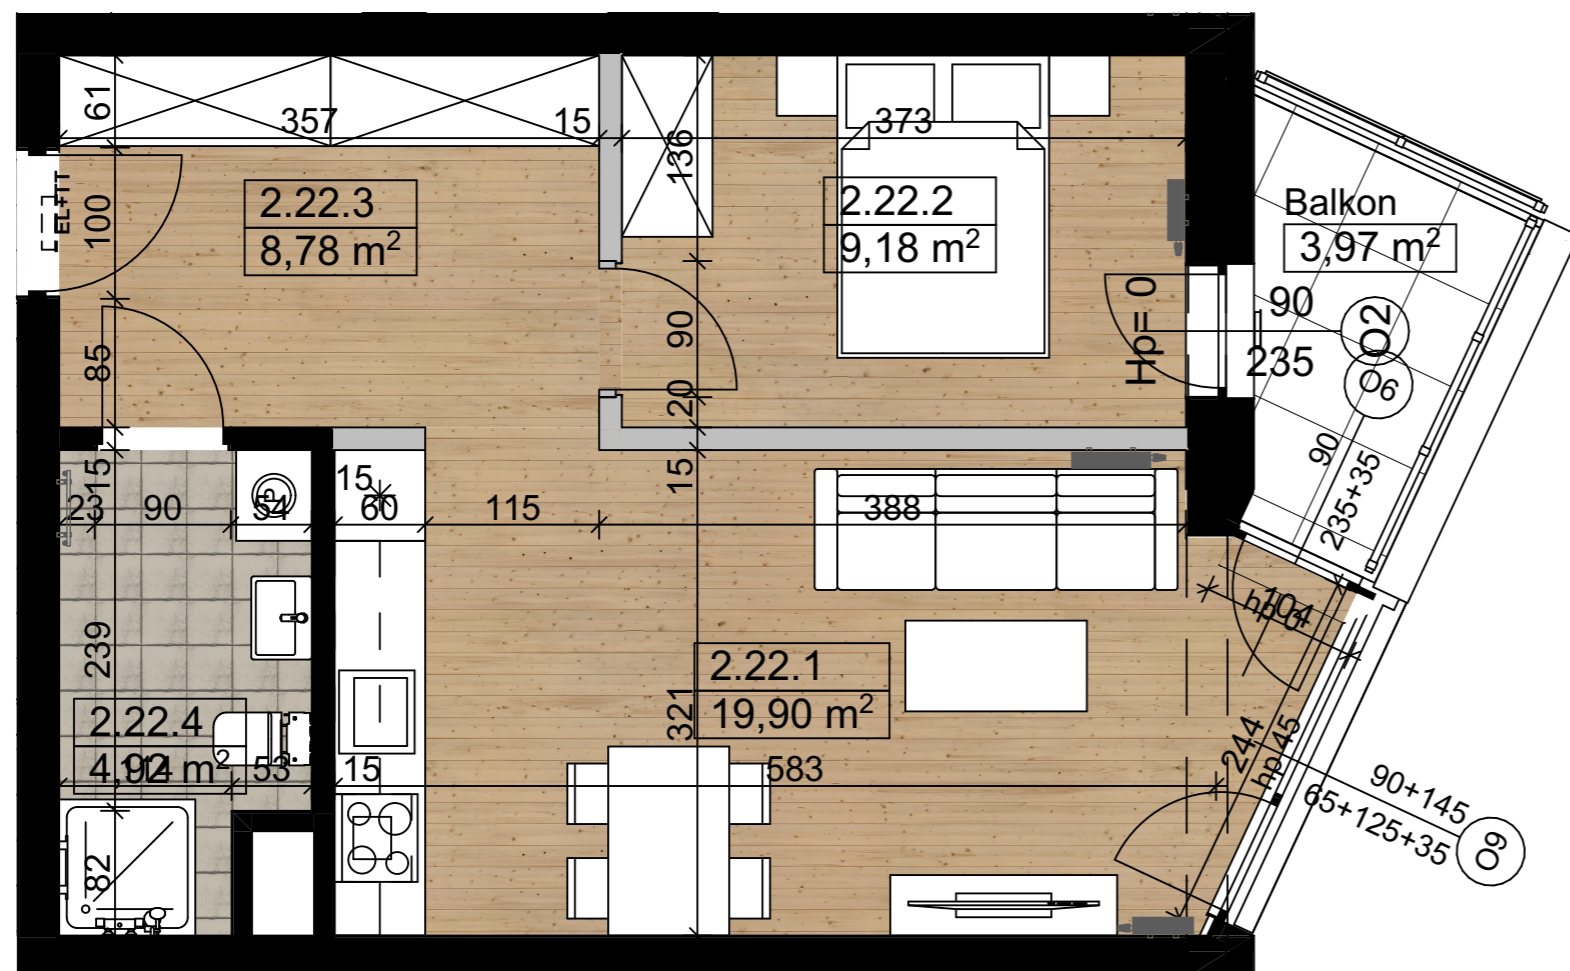

SKALA 1:50



1. Wymiary pomieszczeń, lokalizacje przyrządów sanitarnych itp. podano zgodnie z projektem budowlanym. Mogą wystąpić niewielkie różnice wymiarów i usytuowania elementów powstałe w trakcie realizacji prac budowlanych.
2. Powierzchnia użytkowa lokalu jest określona na podstawie normy PN-ISO 9836:1997.
3. Przedmiotowa aranżacja jest tylko aranżacją przykładową, możliwą do zmiany.




Koluszki, ul. Piłsudskiego BUDYNEK NR 3 MIESZKANIE NR 22



LOKALIZACJA MIESZKANIA W BUDYNKU

2. PIĘTRO

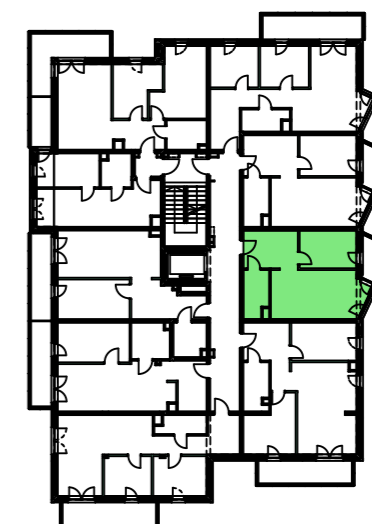

ZESTAWIENIE POWIERZCHNI MIESZKANIA:

| M22 | | | |
|----------------------|---|----------------------------|--|
| 2.22.1 | Salon z aneksem kuch. | 19,90 | |
| 2.22.2 | Sypialnia | 9,18 | |
| 2.22.3 | Hol | 8,78 | |
| 2.22.4 | Łazienka | 4,92 | |
| 2.22.5 | Pow. pod ścianami działowymi do możliwego demontażu | 1,04 | |
| Pow. użytkowa | | 43,82 m² | |



TOMPOL
CAPITAL
DEVELOPER

