



# RZUT MIESZKANIA

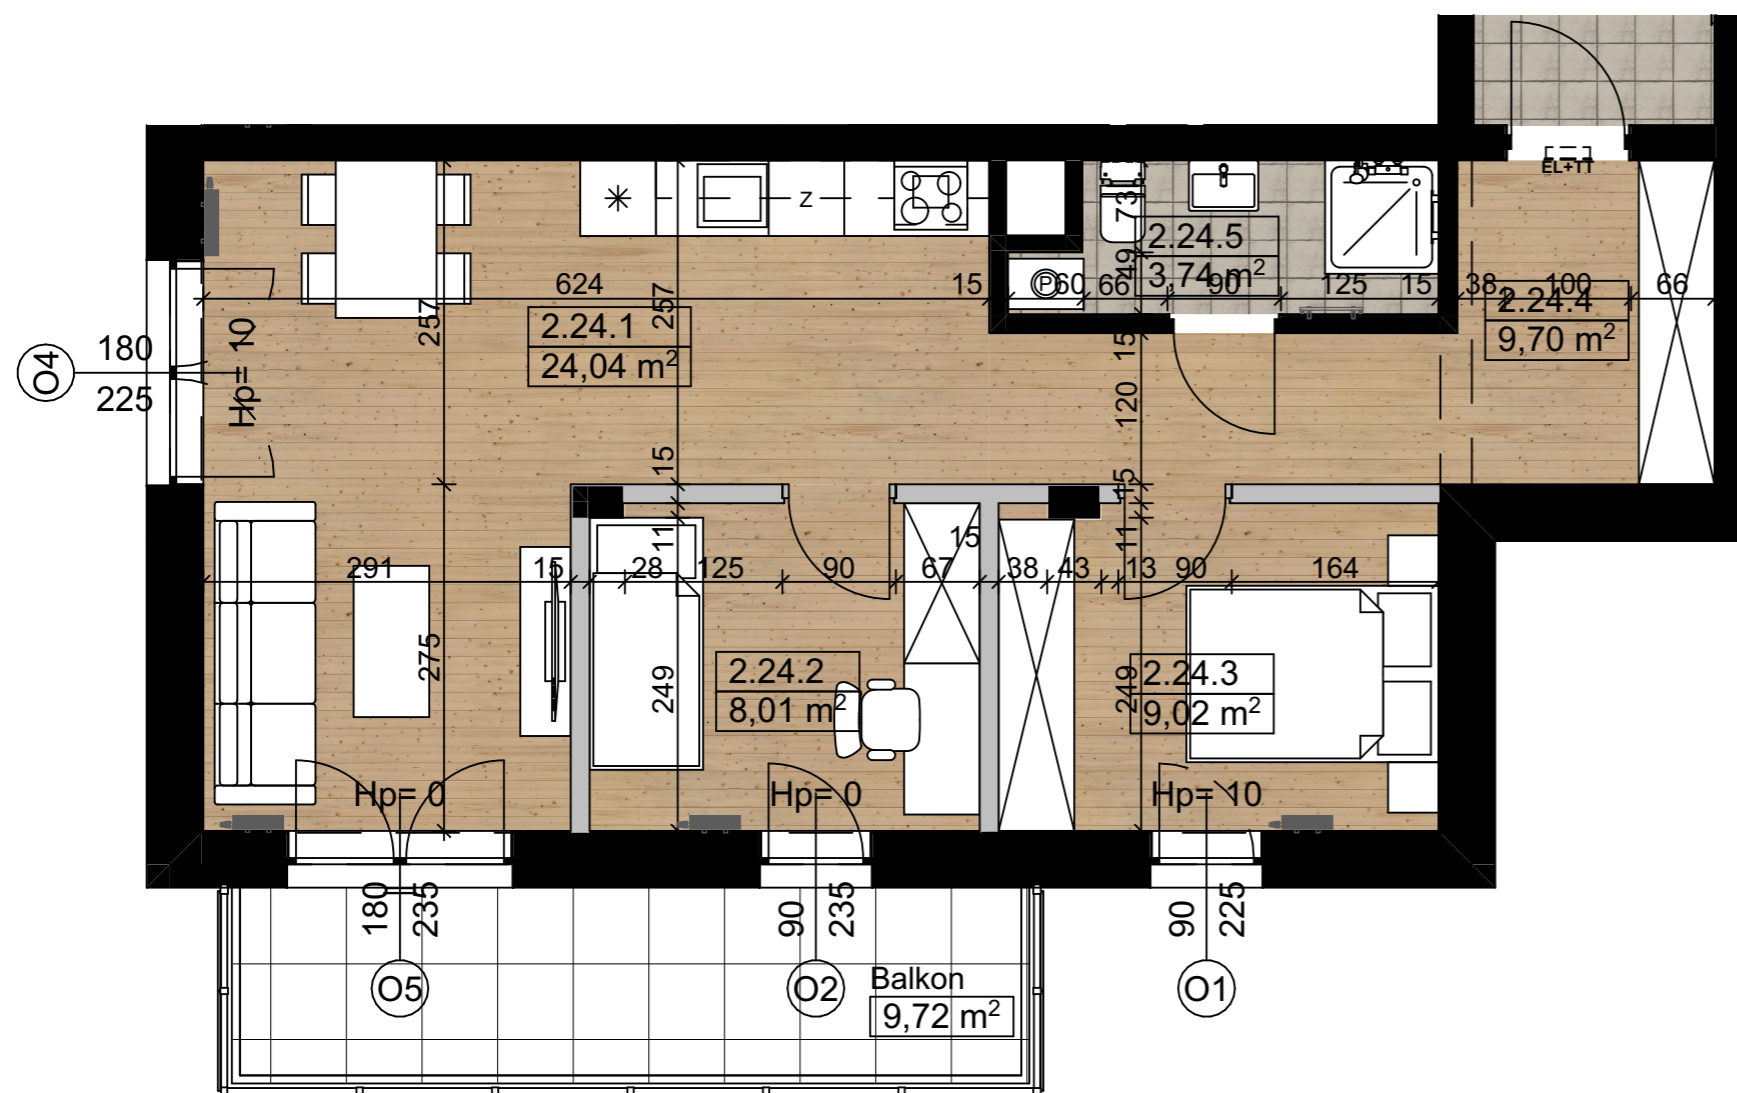

## SKALA

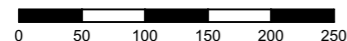

1. Wymiary pomieszczeń, lokalizacje przyborów sanitarnych itp. podano zgodnie z projektem budowlanym. Mogą wystąpić niewielkie różnice wymiarów i usytuowania elementów powstałe w trakcie realizacji prac budowlanych.
2. Powierzchnia użytkowa lokalu jest określona na podstawie normy PN-ISO 9836:1997.
3. Przedmiotowa aranżacja jest tylko aranżacją przykładową, możliwą do zmiany.



Koluszki, ul. Piłsudskiego


BUDYNEK NR 3

MIESZKANIE NR 24



LOKALIZACJA MIESZKANIA W BUDYNKU

2. PIĘTRO

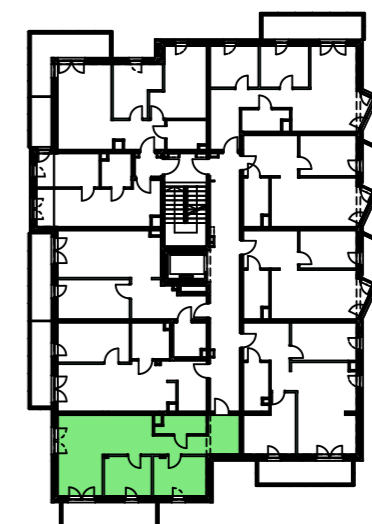

## ZESTAWIENIE POWIERZCHNI MIESZKANIA:

M24

|        |   |       |
|--------|---|-------|
| 2.24.1 | Salon z aneksem kuch.                               | 24,04 |
| 2.24.2 | Sypialnia   | 8,01  |
| 2.24.3 | Sypialnia   | 9,02  |
| 2.24.4 | Hol   | 9,70  |
| 2.24.5 | Łazienka  | 3,74  |
| 2.24.6 | Pow. pod ścianami działowymi do możliwego demontażu | 1,66  |

**Pow. użytkowa**

**56,17 m<sup>2</sup>**



**TOMPOL**  
CAPITAL  
DEVELOPER

