


RZUT MIESZKANIA

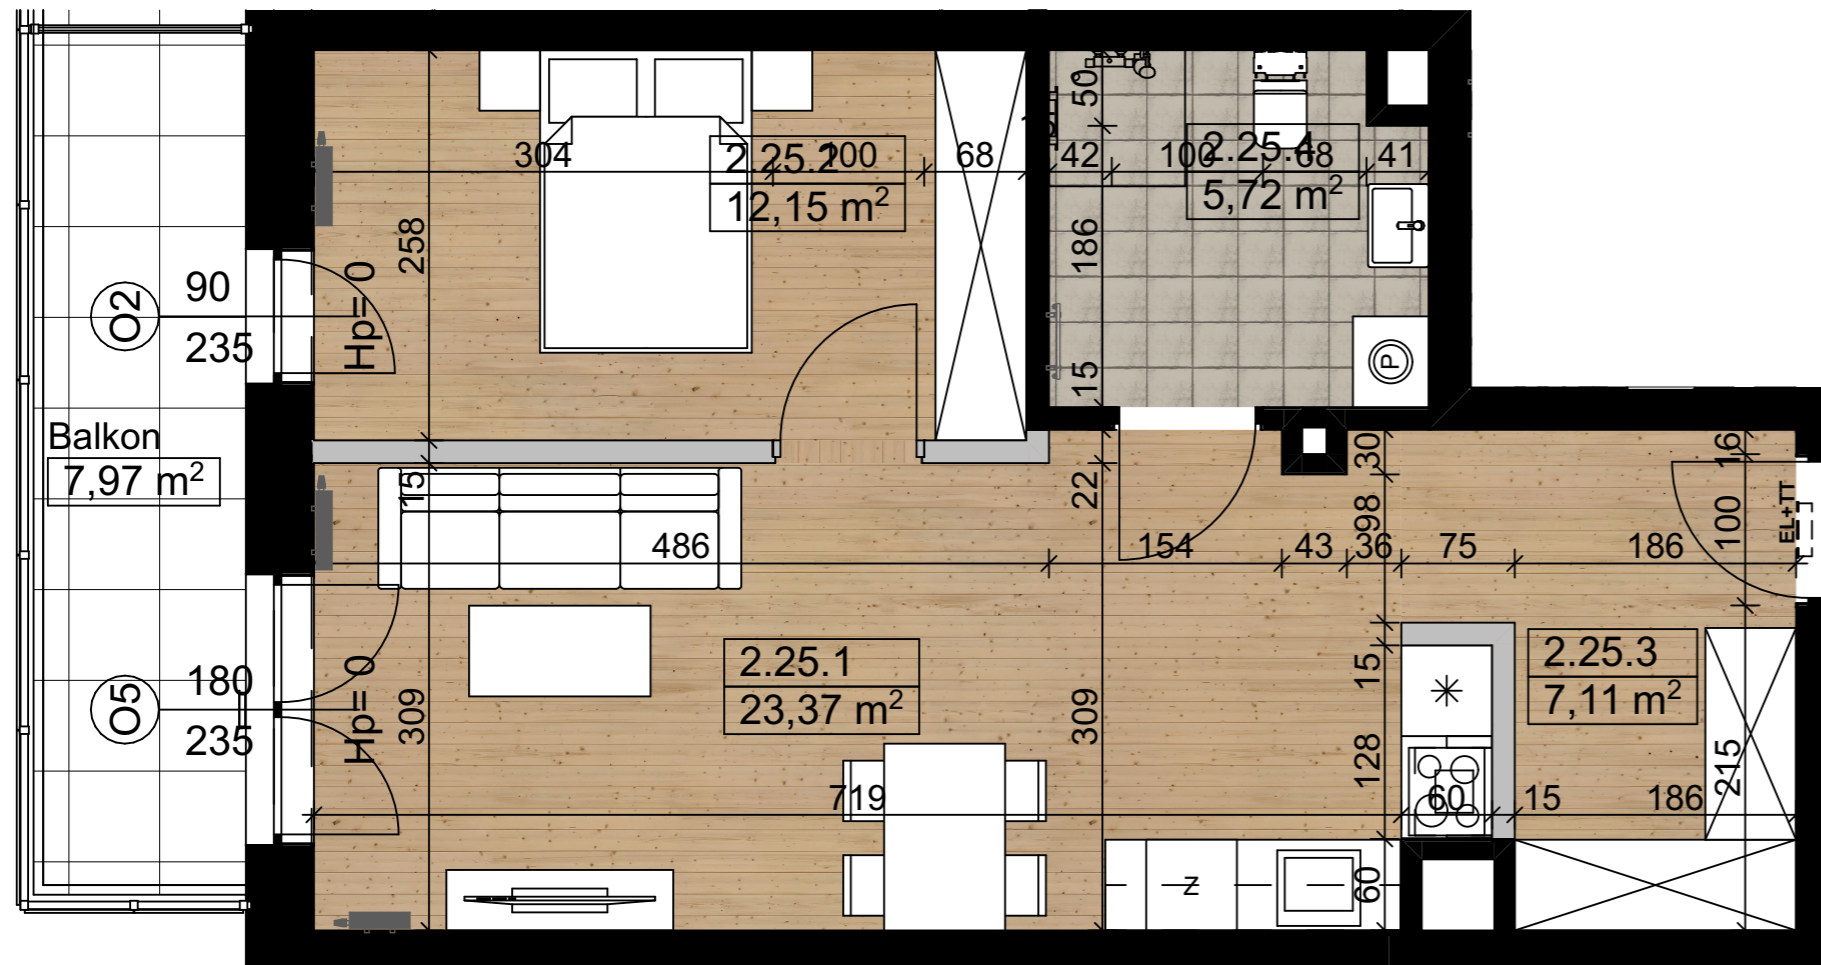

SKALA 1:50



1. Wymiary pomieszczeń, lokalizacje przyborów sanitarnych itp. podano zgodnie z projektem budowlanym. Mogą wystąpić niewielkie różnice wymiarów i usytuowania elementów powstałe w trakcie realizacji prac budowlanych.
2. Powierzchnia użytkowa lokalu jest określona na podstawie normy PN-ISO 9836:1997.
3. Przedmiotowa aranżacja jest tylko aranżacją przykładową, możliwą do zmiany.



Koluszki, ul. Piłsudskiego


BUDYNEK NR 3

MIESZKANIE NR 25



LOKALIZACJA MIESZKANIA W BUDYNKU

2. PIĘTRO

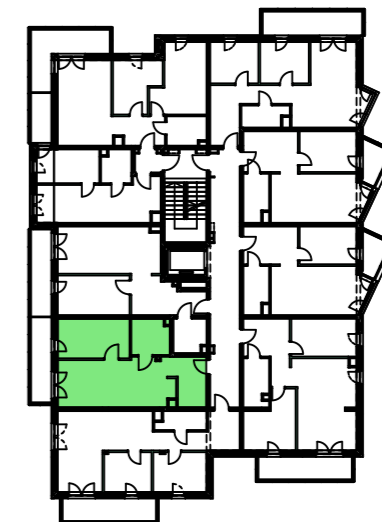

ZESTAWIENIE POWIERZCHNI MIESZKANIA:

M25

2.25.1	Salon z aneksem kuch.	23,37
2.25.2	Sypialnia	12,15
2.25.3	Hol	7,11
2.25.4	Łazienka	5,72
2.25.5	Pow. pod ścianami działowymi do możliwego demontażu	1,04

Pow. użytkowa 49,39 m²



TOMPOL
CAPITAL
DEVELOPER

