


RZUT MIESZKANIA

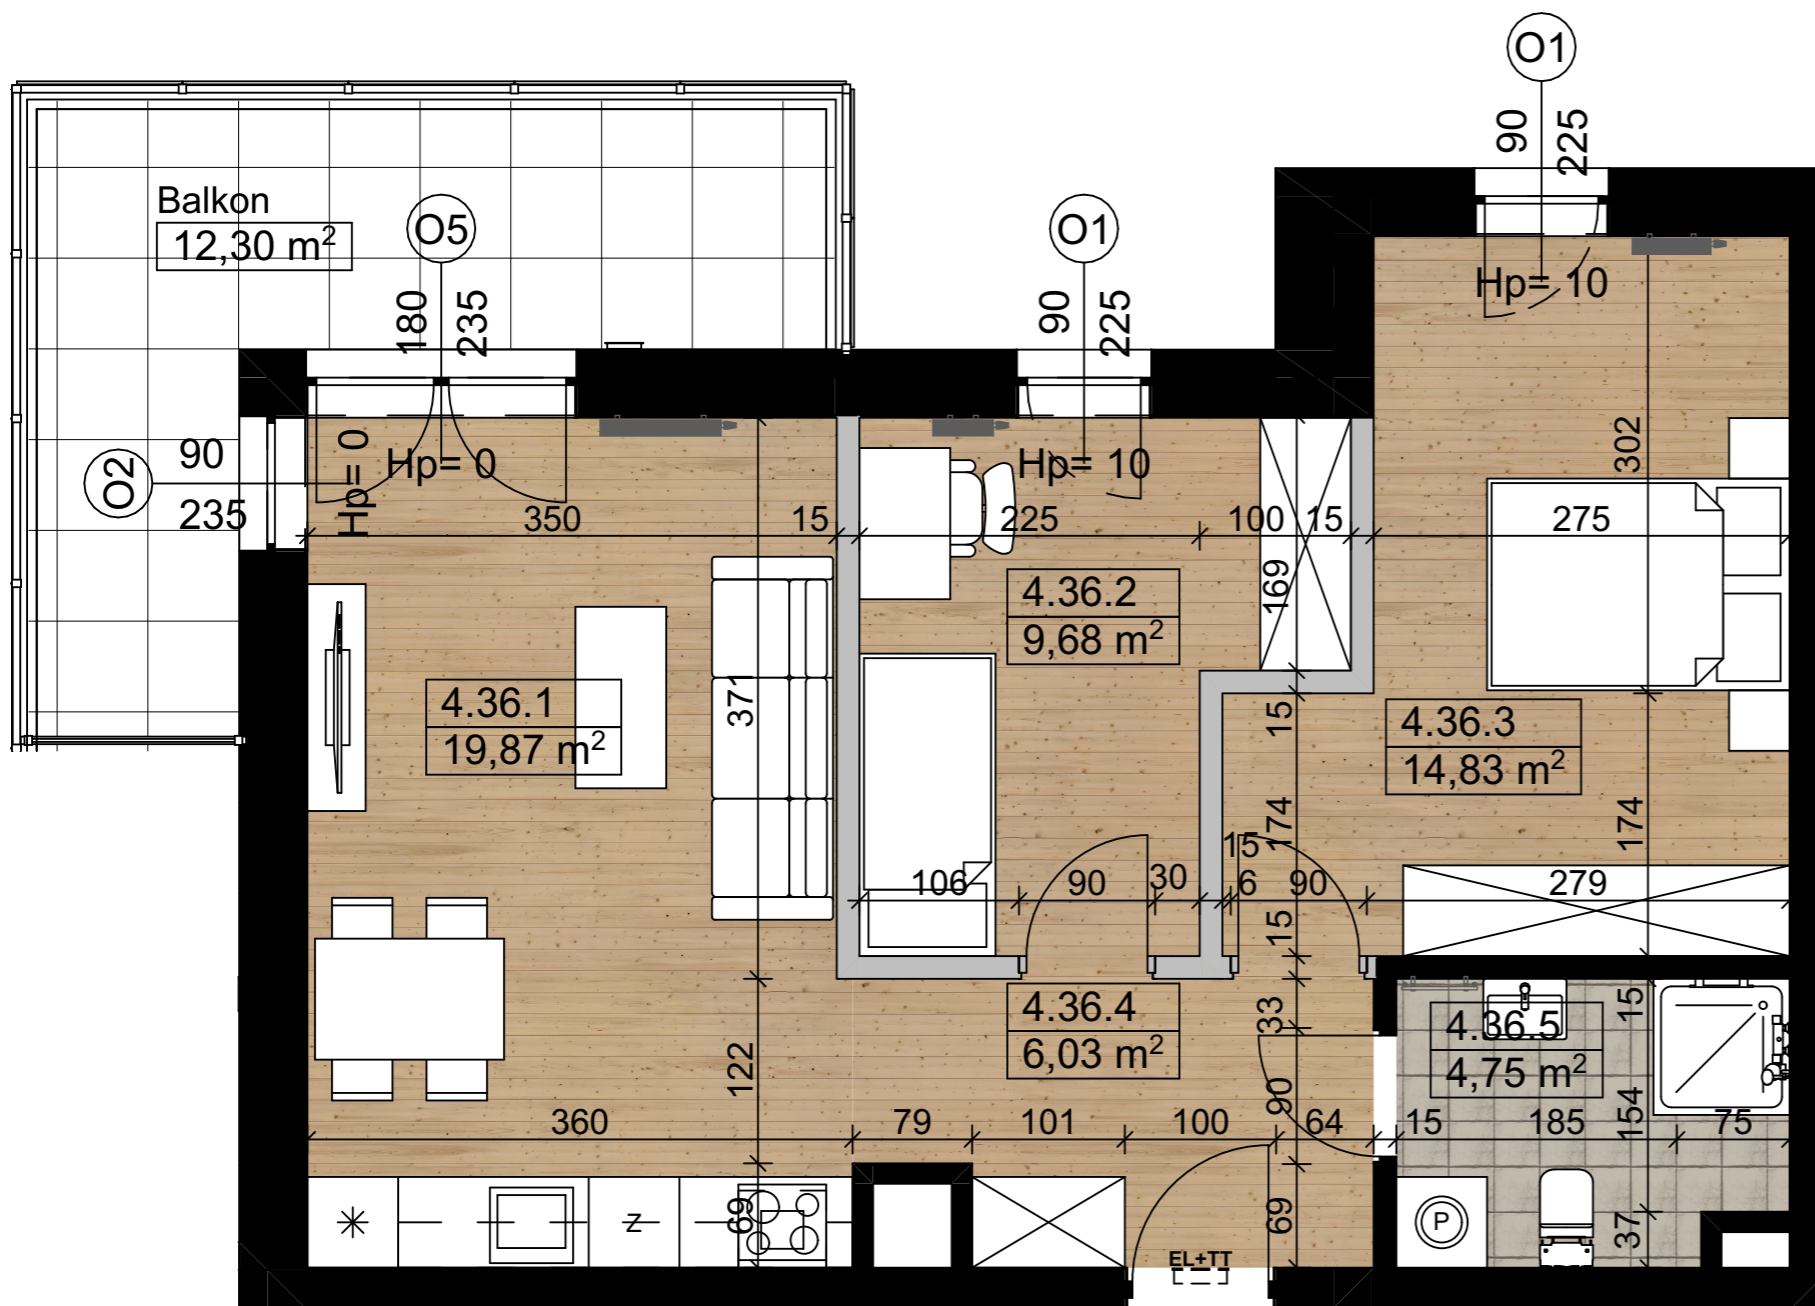

SKALA 1:50



1. Wymiary pomieszczeń, lokalizacje przyrządów sanitarnych itp. podano zgodnie z projektem budowlanym. Mogą wystąpić niewielkie różnice wymiarów i usytuowania elementów powstałe w trakcie realizacji prac budowlanych.
2. Powierzchnia użytkowa lokalu jest określona na podstawie normy PN-ISO 9836:1997.
3. Przedmiotowa aranżacja jest tylko aranżacją przykładową, możliwą do zmiany.




Koluszki, ul. Piłsudskiego BUDYNEK NR 3 MIESZKANIE NR 36



LOKALIZACJA MIESZKANIA W BUDYNKU


4. PIĘTRO

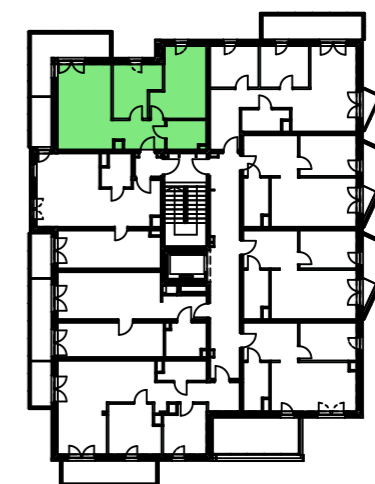

ZESTAWIENIE POWIERZCHNI MIESZKANIA:

M36

4.36.1	Salon z aneksem kuch.	19,87
4.36.2	Sypialnia	9,68
4.36.3	Sypialnia	14,83
4.36.4	Hol	6,03
4.36.5	Łazienka	4,75
4.36.6	Pow. pod ścianami działowymi do możliwego demontażu	1,75
Pow. użytkowa		56,91 m²

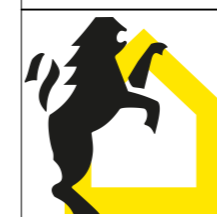

TOMPOL
CAPITAL
DEVELOPER

