


RZUT MIESZKANIA

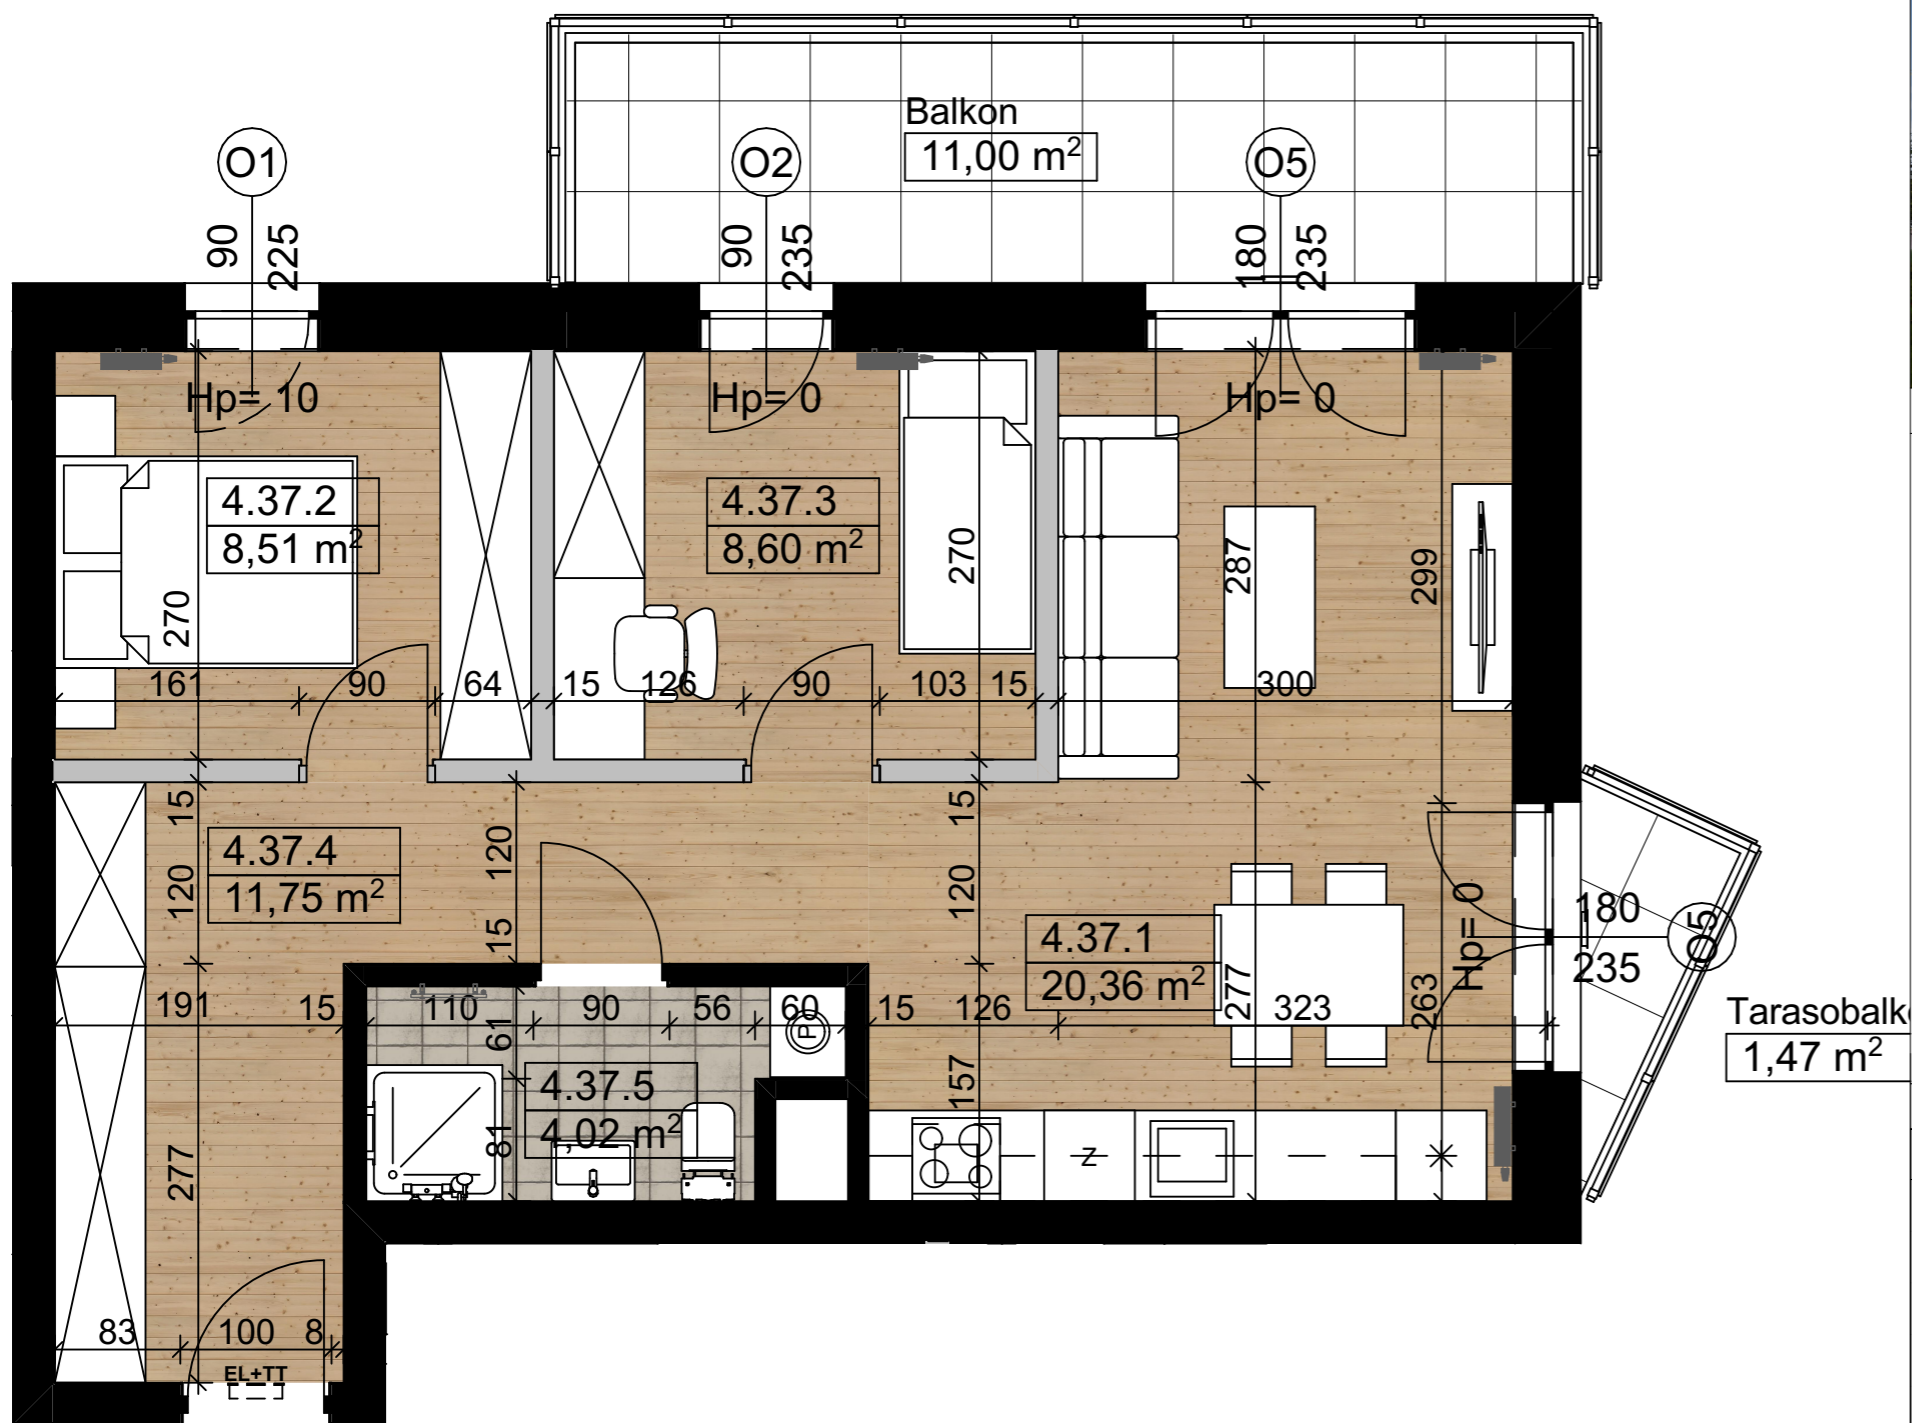

SKALA 1:50



1. Wymiary pomieszczeń, lokalizacje przyrządów sanitarnych itp. podano zgodnie z projektem budowlanym. Mogą wystąpić niewielkie różnice wymiarów i usytuowania elementów powstałe w trakcie realizacji prac budowlanych.
2. Powierzchnia użytkowa lokalu jest określona na podstawie normy PN-ISO 9836:1997.
3. Przedmiotowa aranżacja jest tylko aranżacją przykładową, możliwą do zmiany.



Koluszki, ul. Piłsudskiego


BUDYNEK NR 3

MIESZKANIE NR 37



LOKALIZACJA MIESZKANIA W BUDYNKU

4. PIĘTRO

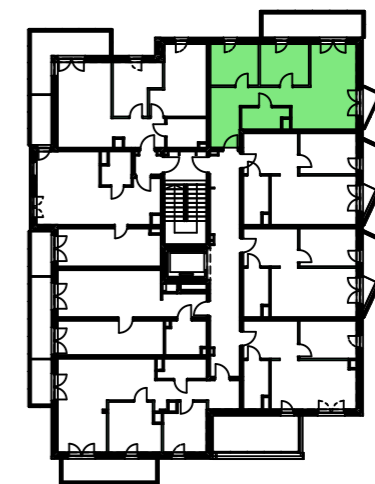

ZESTAWIENIE POWIERZCHNI MIESZKANIA:

M37

4.37.1	Salon z aneksem kuch.	20,36
4.37.2	Sypialnia	8,51
4.37.3	Sypialnia	8,60
4.37.4	Hol	11,75
4.37.5	Łazienka	4,02
4.37.6	Pow. pod ścianami działowymi do możliwego demontażu	1,81

Pow. użytkowa

55,05 m²



TOMPOL
CAPITAL
DEVELOPER

