


RZUT MIESZKANIA

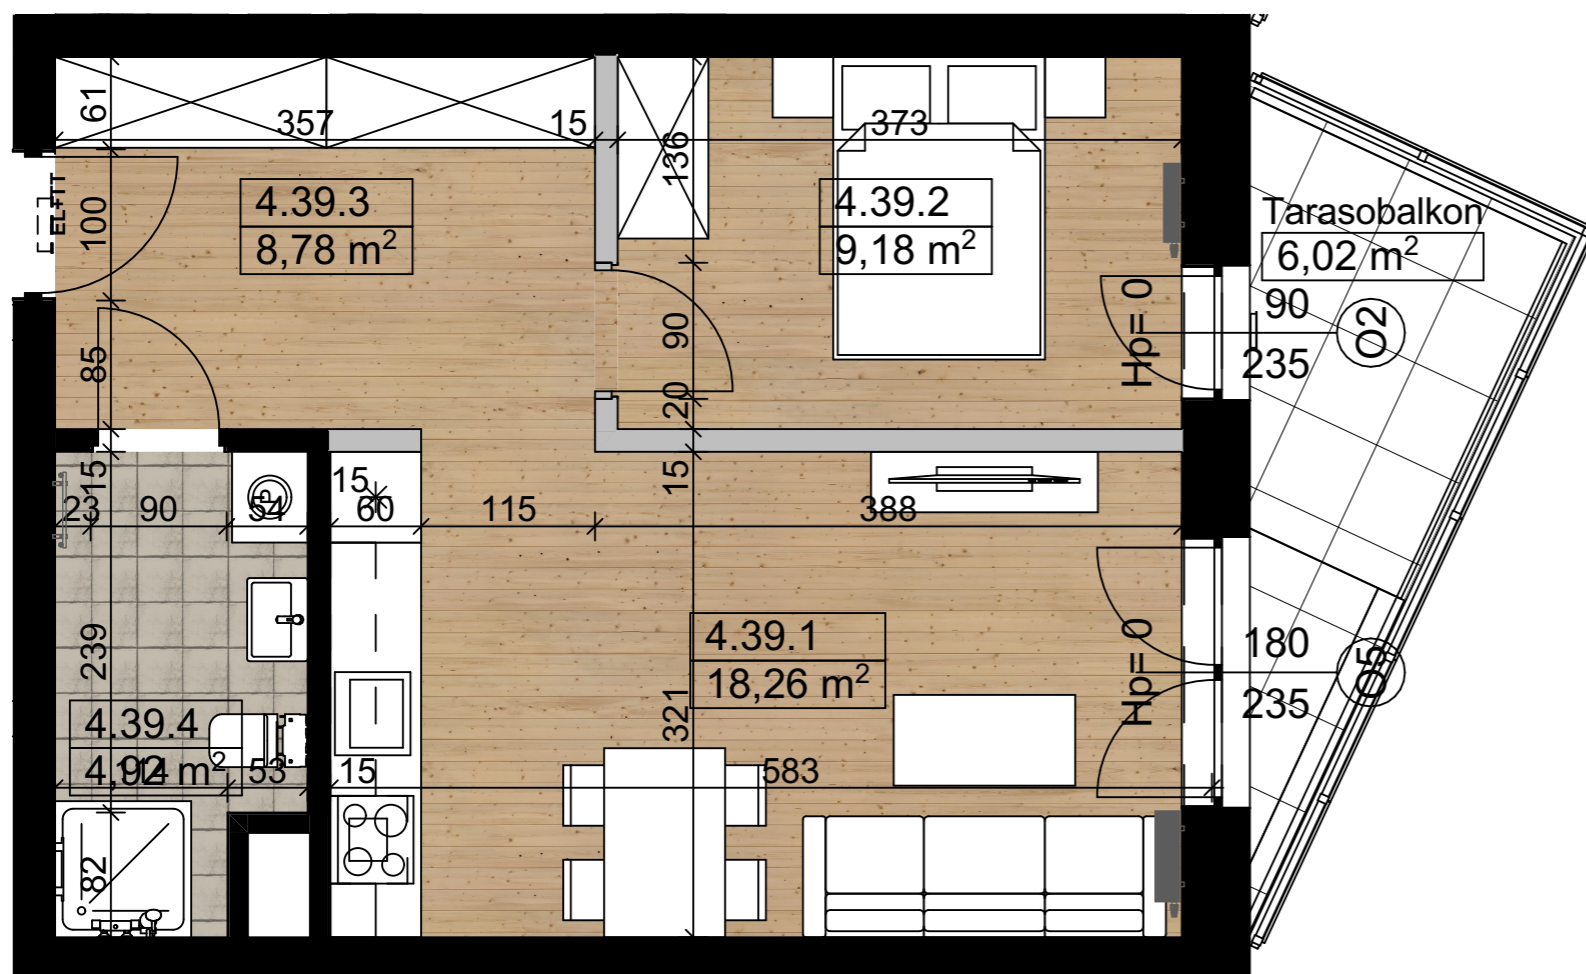

SKALA 1:50



1. Wymiary pomieszczeń, lokalizacje przyborów sanitarnych itp. podano zgodnie z projektem budowlanym. Mogą wystąpić niewielkie różnice wymiarów i usytuowania elementów powstałe w trakcie realizacji prac budowlanych.
2. Powierzchnia użytkowa lokalu jest określona na podstawie normy PN-ISO 9836:1997.
3. Przedmiotowa aranżacja jest tylko aranżacją przykładową, możliwą do zmiany.



Koluszki, ul. Piłsudskiego


BUDYNEK NR 3

MIESZKANIE NR 39



LOKALIZACJA MIESZKANIA W BUDYNKU

4. PIĘTRO

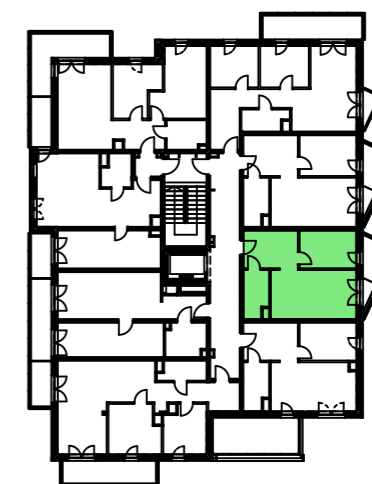

ZESTAWIENIE POWIERZCHNI MIESZKANIA:

M39

4.39.1	Salon z aneksem kuch.	18,26
4.39.2	Sypialnia	9,18
4.39.3	Hol	8,78
4.39.4	Łazienka	4,92
4.39.5	Pow. pod ścianami działowymi do możliwego demontażu	1,04

Pow. użytkowa

42,18 m²



TOMPOL
CAPITAL
DEVELOPER

