



# RZUT MIESZKANIA

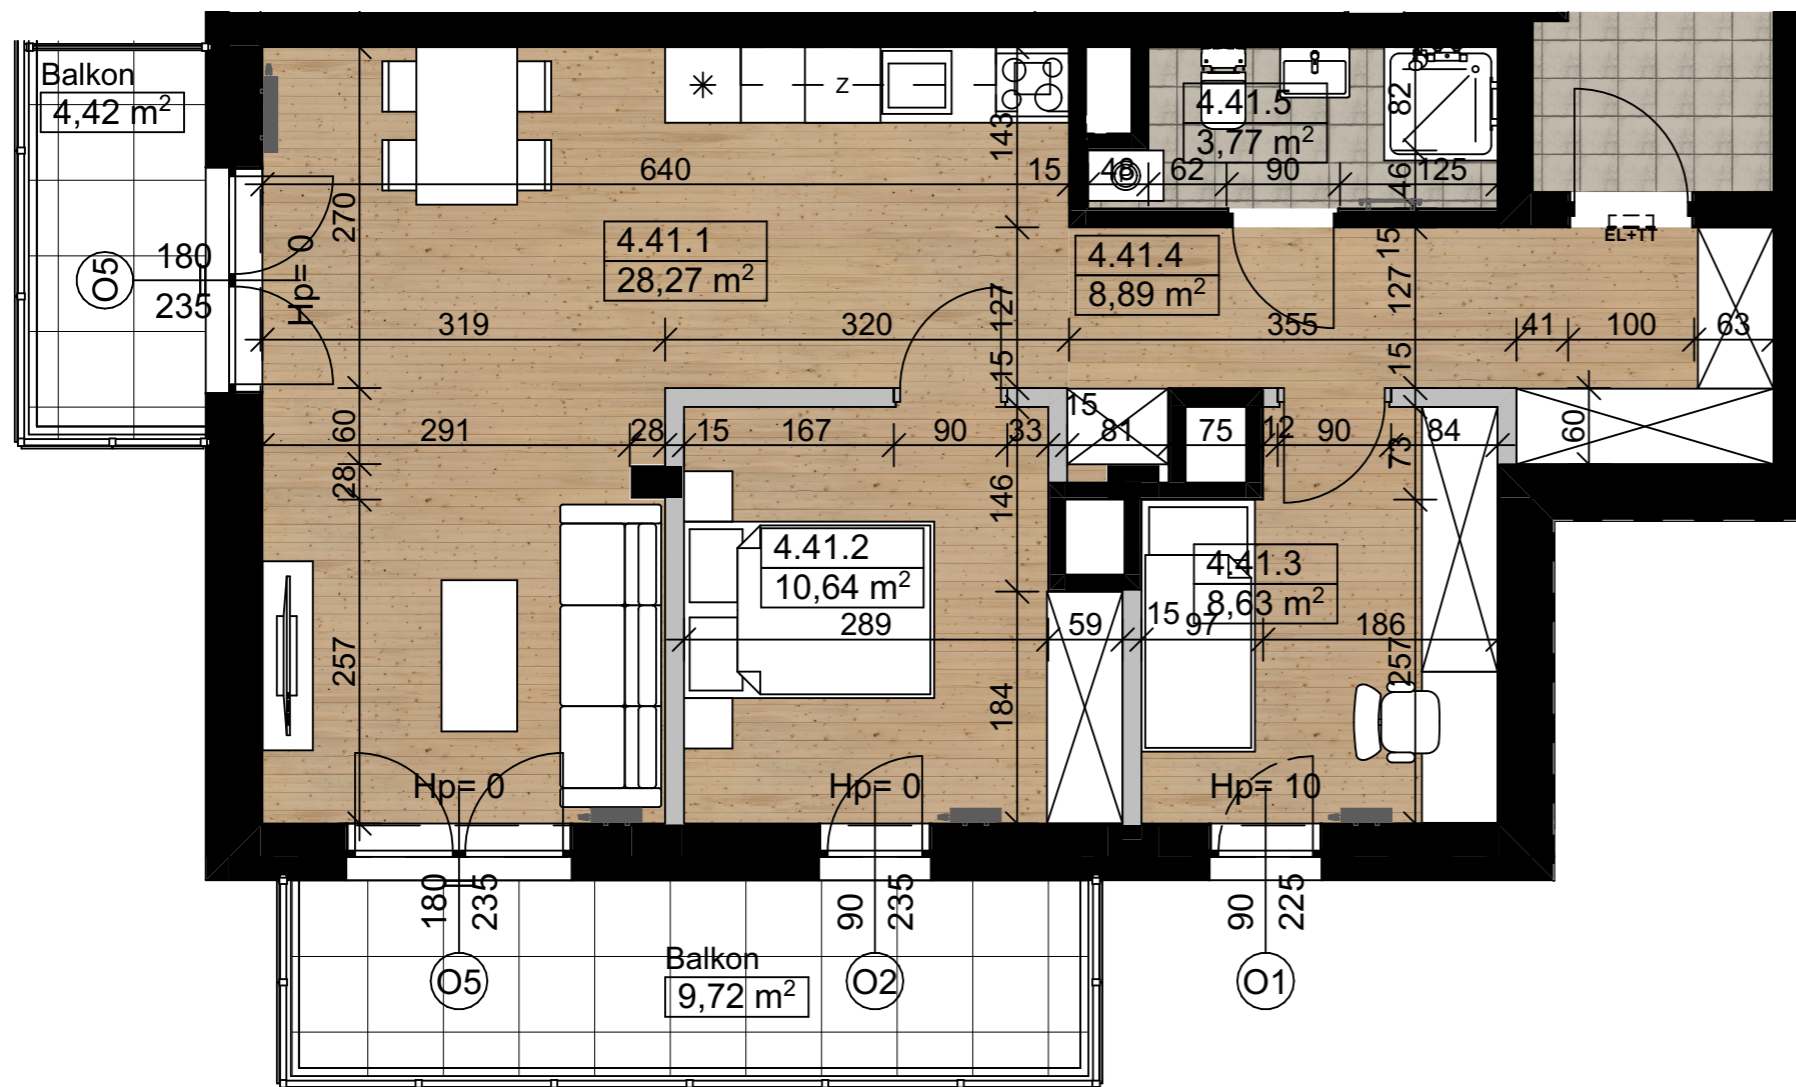

## SKALA

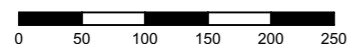

1. Wymiary pomieszczeń, lokalizacje przyborów sanitarnych itp. podano zgodnie z projektem budowlanym. Mogą wystąpić niewielkie różnice wymiarów i usytuowania elementów powstałe w trakcie realizacji prac budowlanych.
2. Powierzchnia użytkowa lokalu jest określona na podstawie normy PN-ISO 9836:1997.
3. Przedmiotowa aranżacja jest tylko aranżacją przykładową, możliwą do zmiany.




## Koluszki, ul. Piłsudskiego BUDYNEK NR 3 MIESZKANIE NR 41



LOKALIZACJA MIESZKANIA W BUDYNKU

4. PIĘTRO

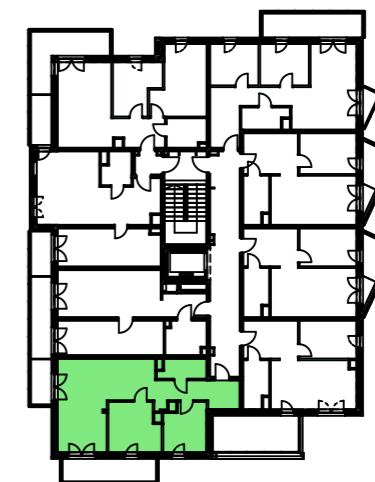

### ZESTAWIENIE POWIERZCHNI MIESZKANIA:

M41

|        |   |       |
|--------|---|-------|
| 4.41.1 | Salon z aneksem kuch.                               | 28,27 |
| 4.41.2 | Sypialnia   | 10,64 |
| 4.41.3 | Sypialnia   | 8,63  |
| 4.41.4 | Hol   | 8,89  |
| 4.41.5 | Łazienka  | 3,77  |
| 4.41.6 | Pow. pod ścianami działowymi do możliwego demontażu | 1,67  |

Pow. użytkowa

61,87 m<sup>2</sup>



**TOMPOL**  
CAPITAL  
DEVELOPER

