


# RZUT MIESZKANIA

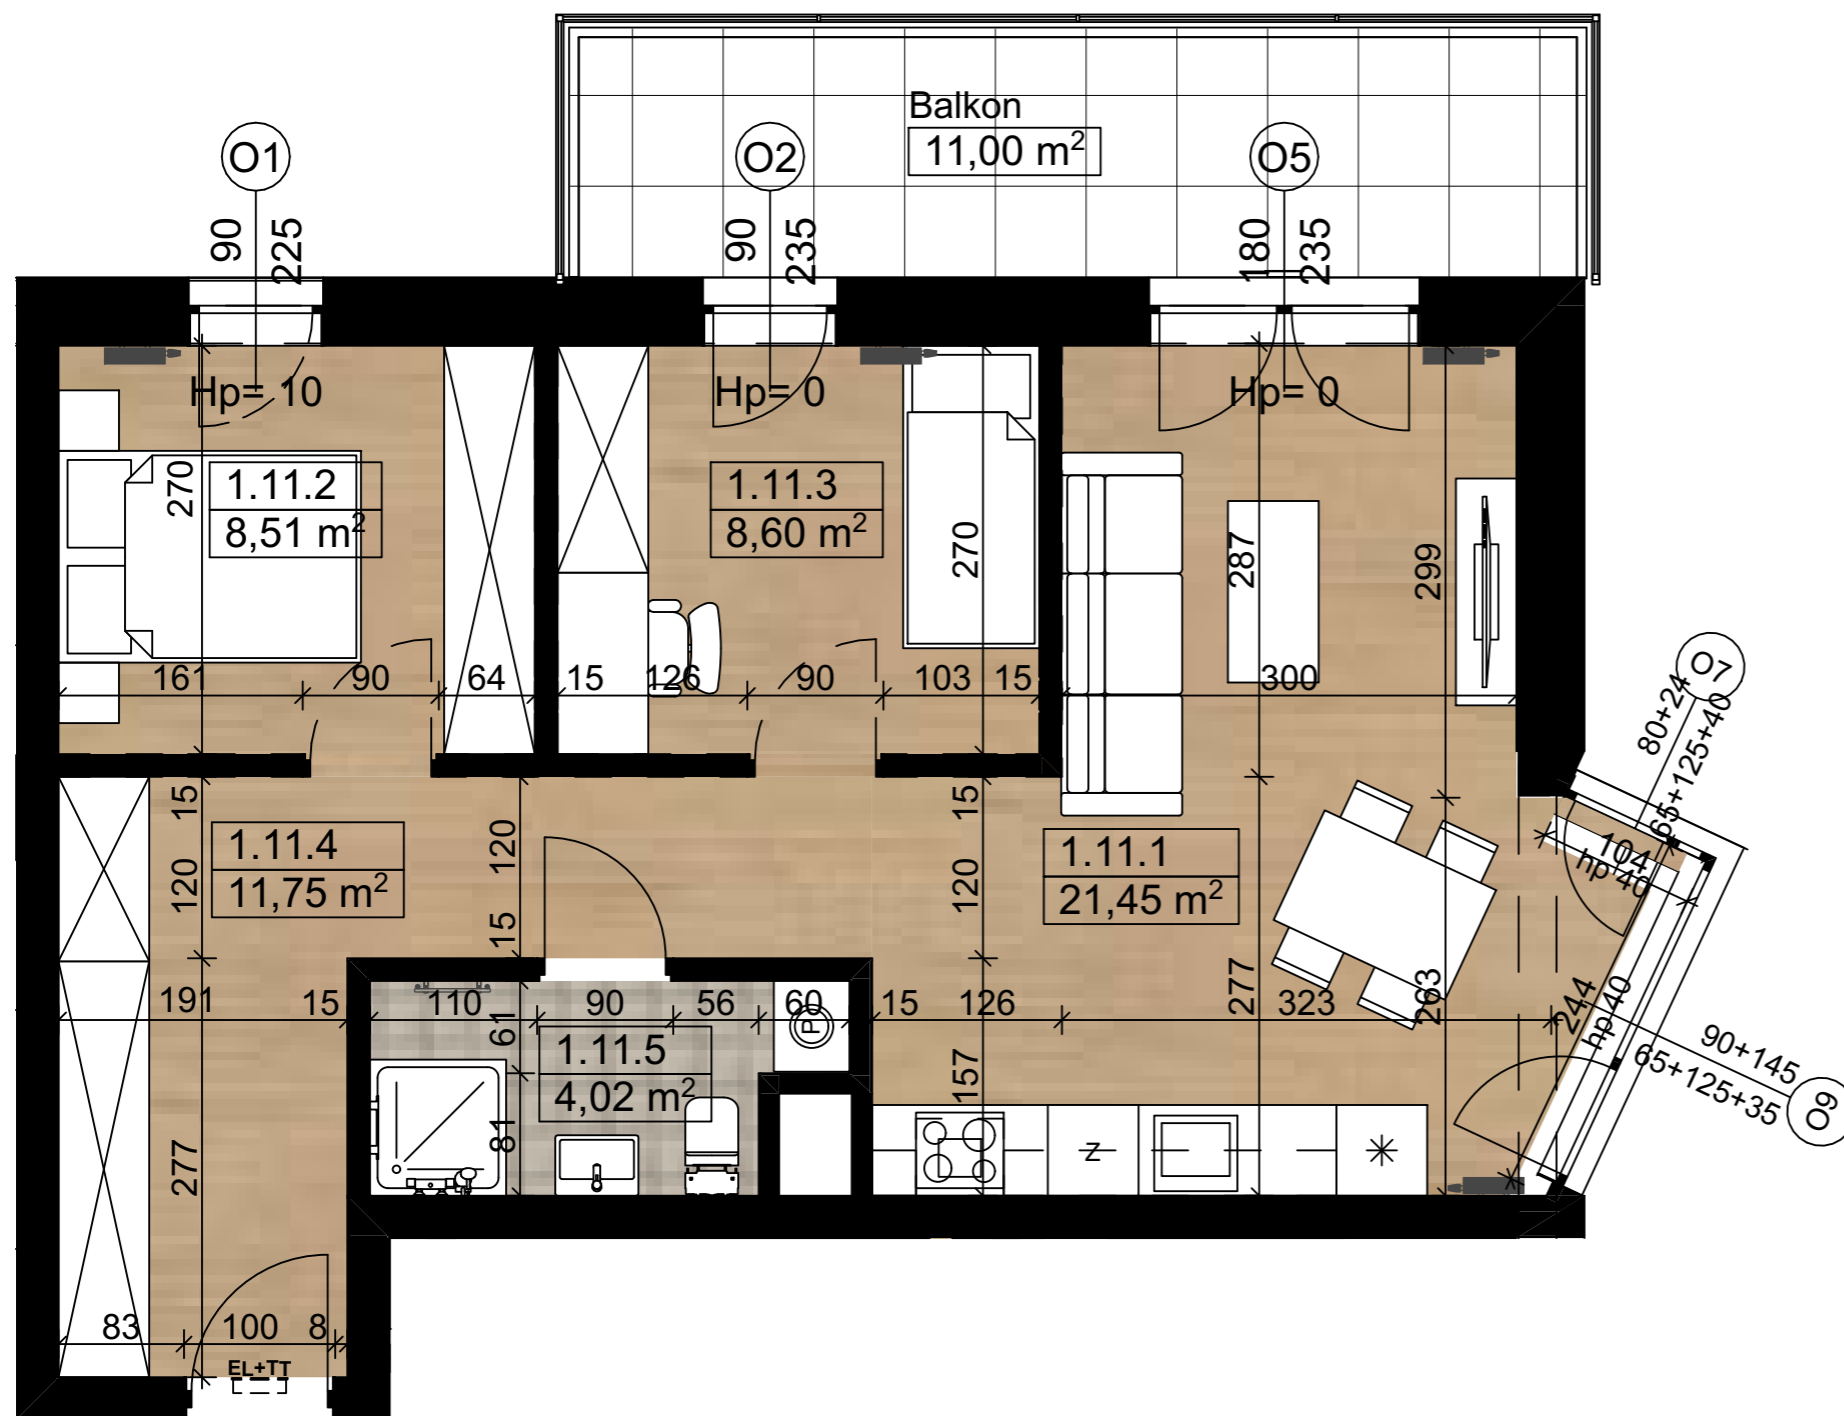

**SKALA 1:50**



1. Wymiary pomieszczeń, lokalizacje przyrządów sanitarnych itp. podano zgodnie z projektem budowlanym. Mogą wystąpić niewielkie różnice wymiarów i usytuowania elementów powstałe w trakcie realizacji prac budowlanych.
2. Powierzchnia użytkowa lokalu jest określona na podstawie normy PN-ISO 98: 2022-07.
3. Przedmiotowa aranżacja jest tylko aranżacją przykładową, możliwą do zmiany.




**Koluszki, ul. Piłsudskiego 11B**  
**BUDYNEK NR 3 MIESZKANIE NR 11**



LOKALIZACJA MIESZKANIA W BUDYNKU

1. PIĘTRO

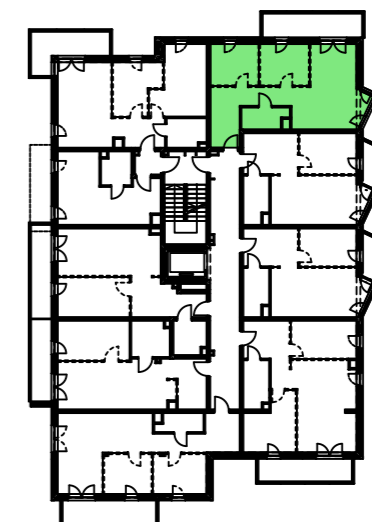

ZESTAWIENIE POWIERZCHNI MIESZKANIA:

M11

1.11.1	Salon z aneksem kuch.	21,45
1.11.2	Sypialnia	8,51
1.11.3	Sypialnia	8,60
1.11.4	Hol	11,75
1.11.5	Łazienka	4,02
1.11.6	Pow. pod ścianami dział. do możliwego demontażu	1,81

**Pow. użytkowa** 54,33 m<sup>2</sup>



**TOMPOL**  
 CAPITAL  
 DEVELOPER

