


# RZUT MIESZKANIA

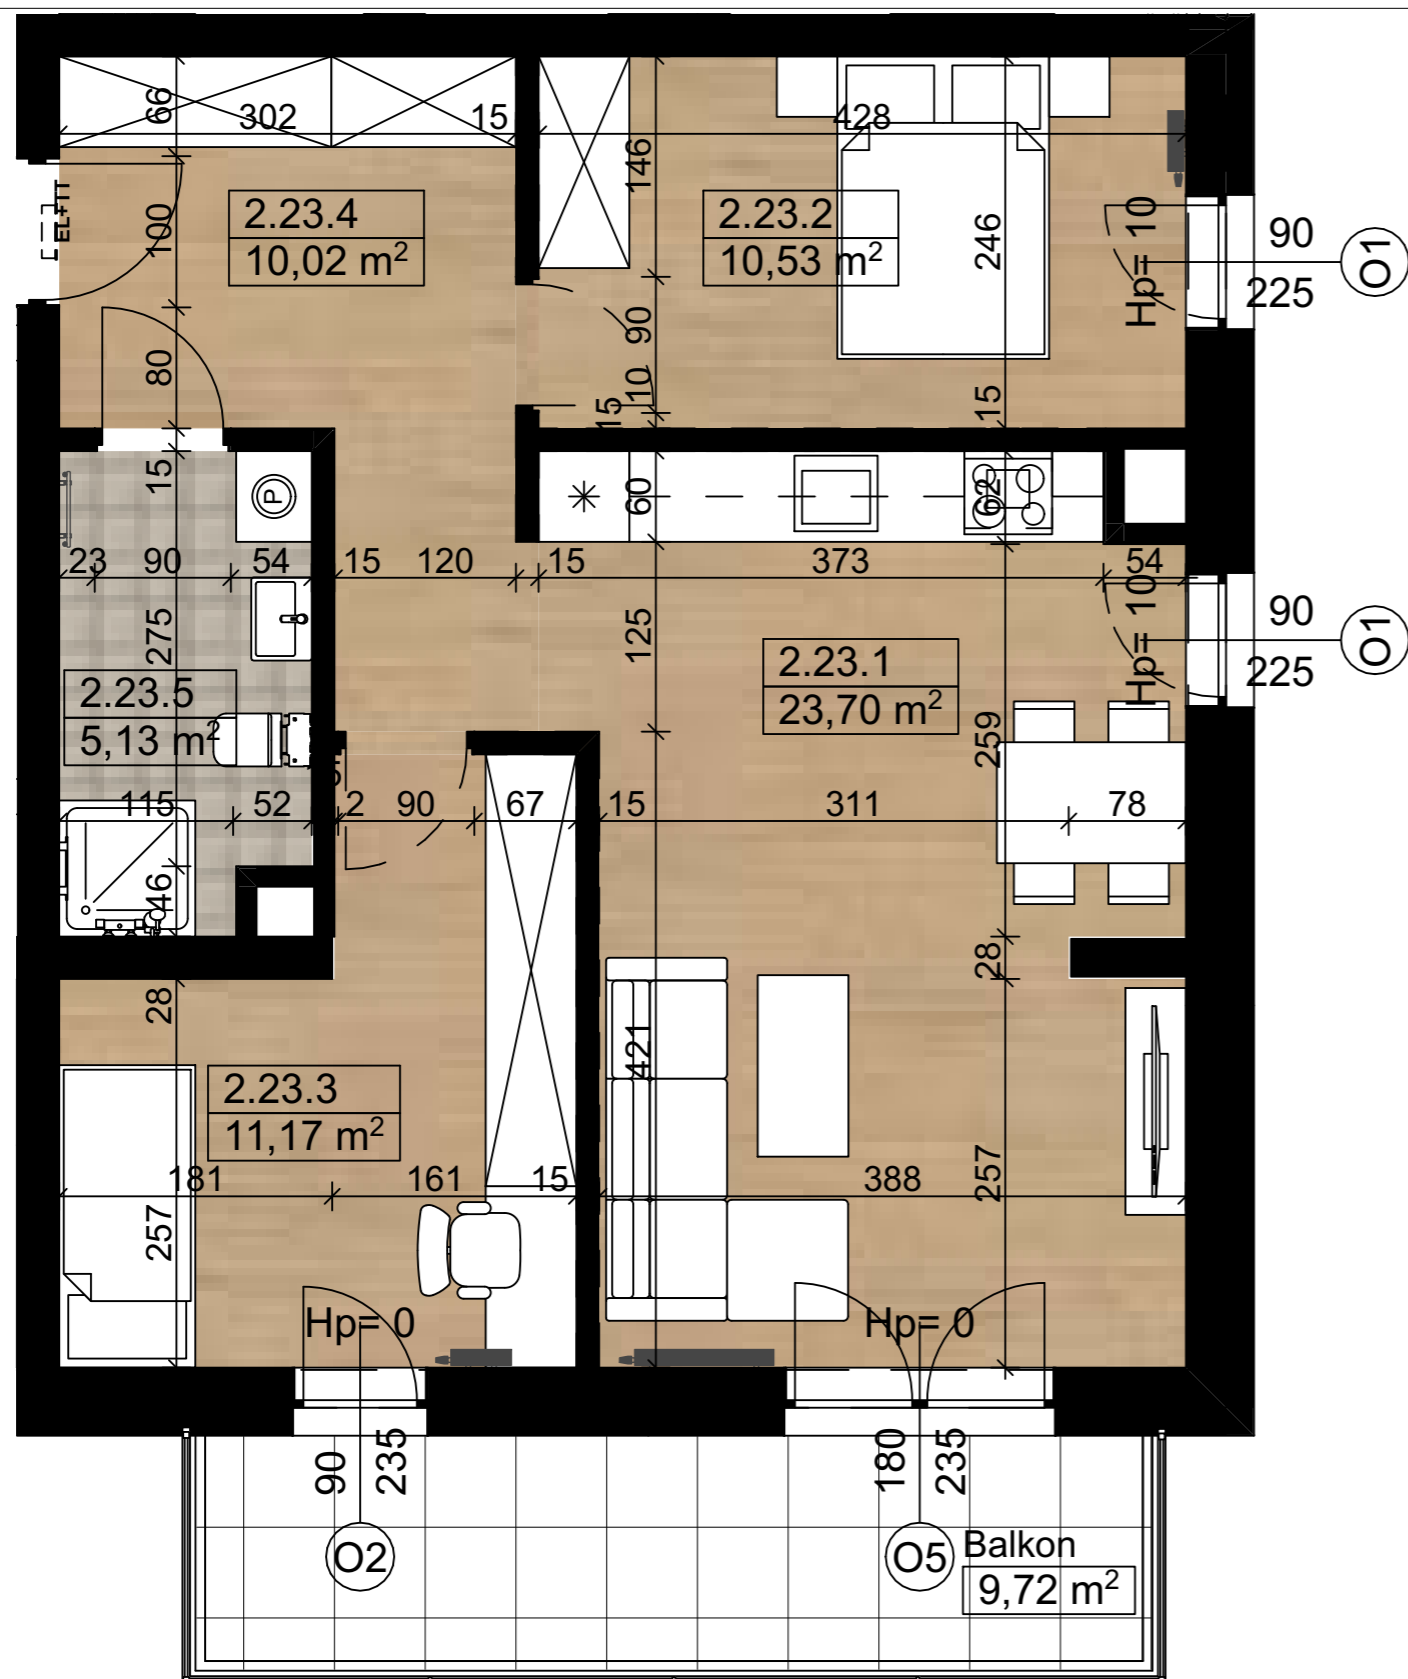

**SKALA 1:50**



1. Wymiary pomieszczeń, lokalizacje przyborów sanitarnych itp. podano zgodnie z projektem budowlanym. Mogą wystąpić niewielkie różnice wymiarów i usytuowania elementów powstałe w trakcie realizacji prac budowlanych.
2. Powierzchnia użytkowa lokalu jest określona na podstawie normy PN-ISO 9836: 2022-07.
3. Przedmiotowa aranżacja jest tylko aranżacją przykładową, możliwą do zmiany.




**Koluszki, ul. Piłsudskiego 11B**  
**BUDYNEK NR 3 MIESZKANIE NR 23**



LOKALIZACJA MIESZKANIA W BUDYNKU

2. PIĘTRO

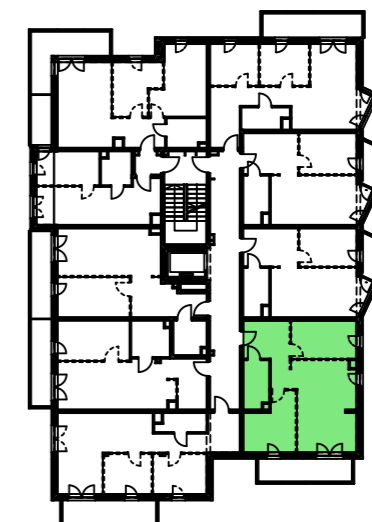

**ZESTAWIENIE POWIERZCHNI MIESZKANIA:**

M23			
2.23.1	Salon z aneksem kuch.	23,70	
2.23.2	Sypialnia	10,53	
2.23.3	Sypialnia	11,17	
2.23.4	Hol	10,02	
2.23.5	Łazienka	5,13	
2.23.6	Pow. pod ścianami działowymi do możliwego demontażu	1,91	
<b>Pow. użytkowa</b>		<b>60,55 m<sup>2</sup></b>	

