


RZUT MIESZKANIA

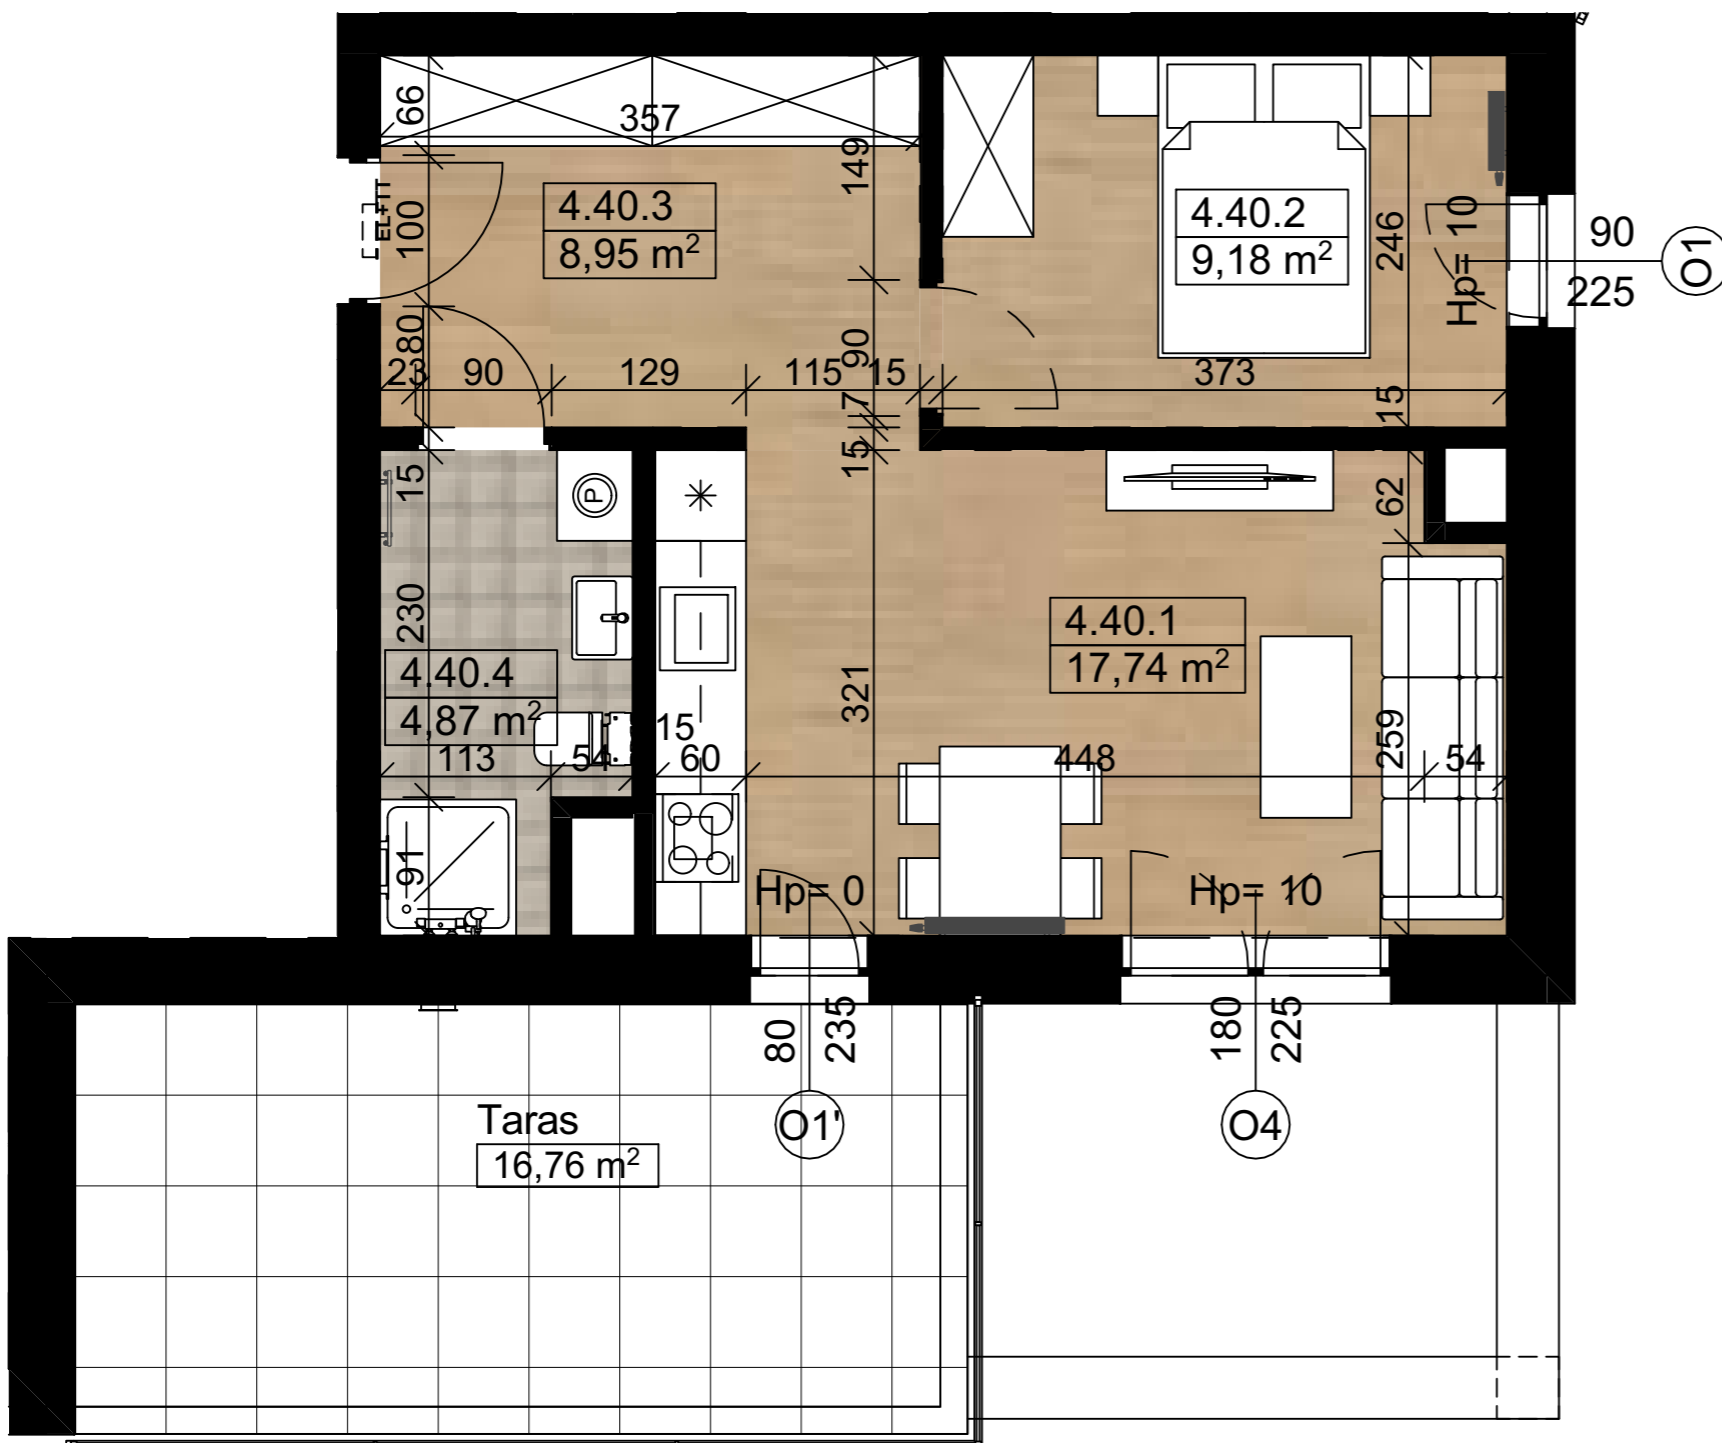

SKALA 1:50



1. Wymiary pomieszczeń, lokalizacje przyborów sanitarnych itp. podano zgodnie z projektem budowlanym. Mogą wystąpić niewielkie różnice wymiarów i usytuowania elementów powstałe w trakcie realizacji prac budowlanych.
2. Powierzchnia użytkowa lokalu jest określona na podstawie normy PN-ISO 9836: 2022-07.
3. Przedmiotowa aranżacja jest tylko aranżacją przykładową, możliwą do zmiany.




Koluszki, ul. Piłsudskiego 11B
BUDYNEK NR 3 MIESZKANIE NR 40



LOKALIZACJA MIESZKANIA W BUDYNKU

4. PIĘTRO

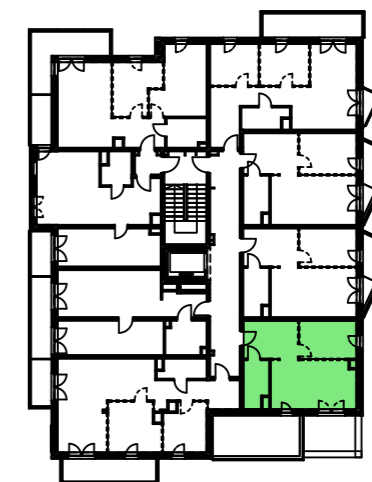

ZESTAWIENIE POWIERZCHNI MIESZKANIA:

M40

4.40.1	Salon z aneksem kuch.	17,74
4.40.2	Sypialnia	9,18
4.40.3	Hol	8,95
4.40.4	Łazienka	4,87
4.40.5	Pow. pod ścianami działowymi do możliwego demontażu	0,96

Pow. użytkowa 40,74 m²



TOMPOL
 CAPITAL
 DEVELOPER

