


RZUT MIESZKANIA

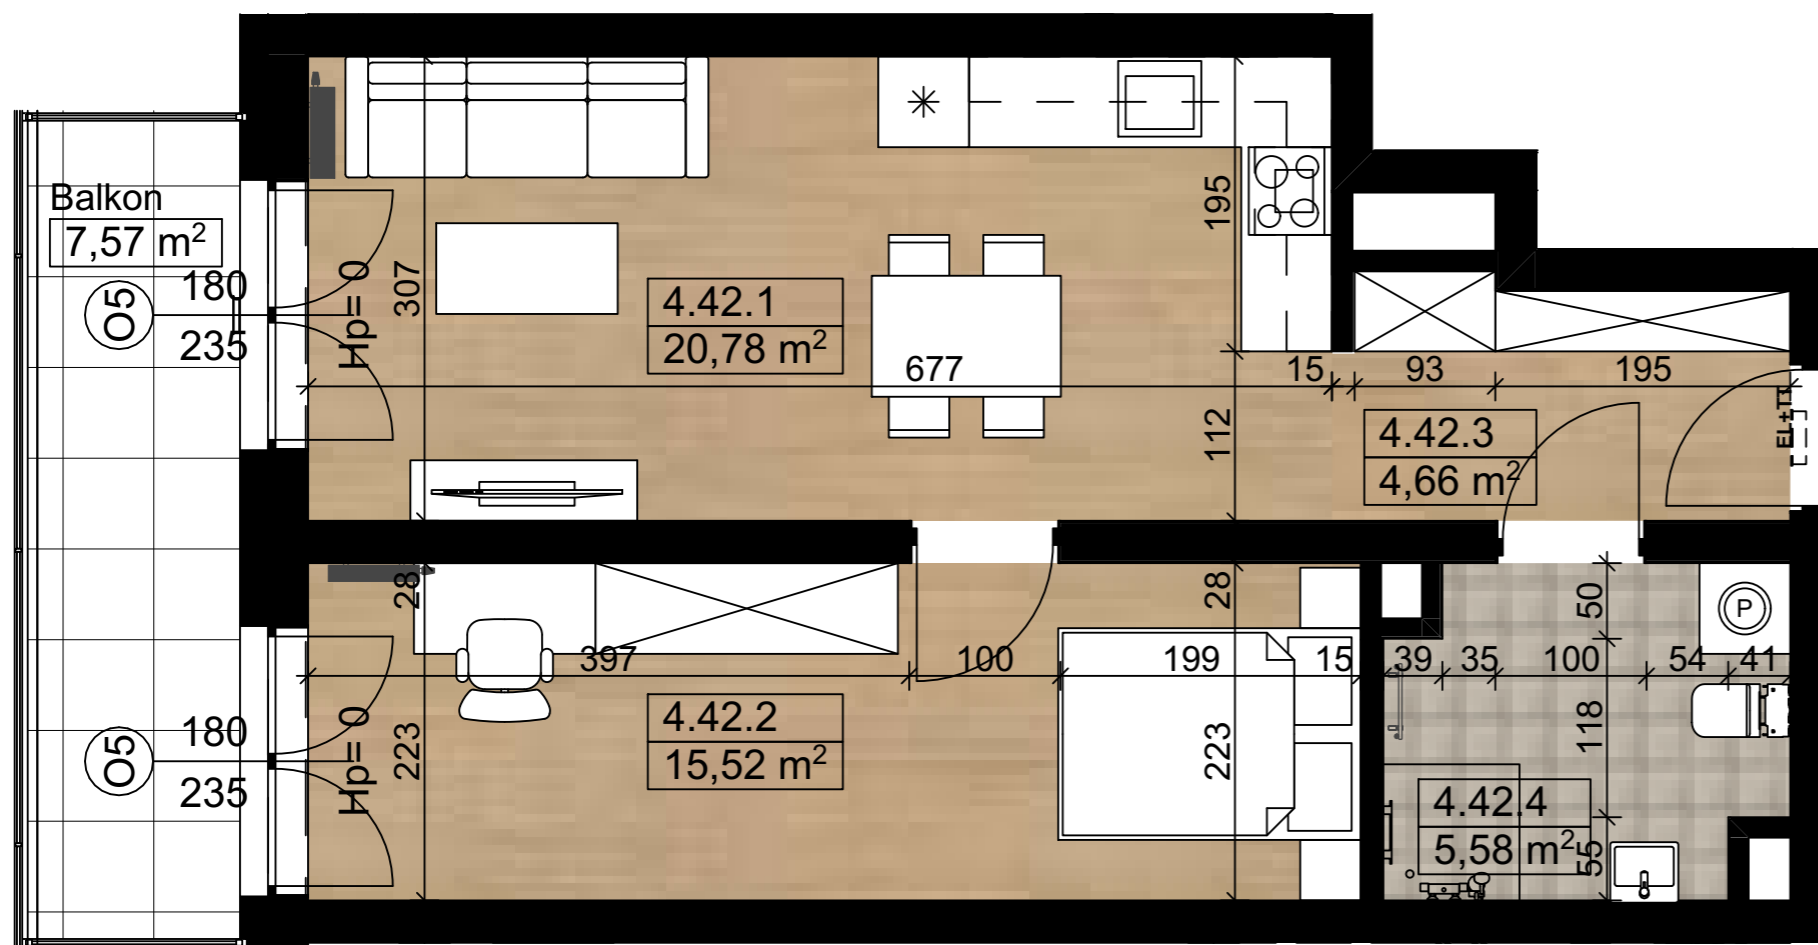

SKALA 1:50



1. Wymiary pomieszczeń, lokalizacje przyborów sanitarnych itp. podano zgodnie z projektem budowlanym. Mogą wystąpić niewielkie różnice wymiarów i usytuowania elementów powstałe w trakcie realizacji prac budowlanych.
2. Powierzchnia użytkowa lokalu jest określona na podstawie normy PN-ISO 9836: 2022-07.
3. Przedmiotowa aranżacja jest tylko aranżacją przykładową, możliwą do zmiany.



Koluszki, ul. Piłsudskiego 11B

BUDYNEK NR 3


MIESZKANIE NR 42



INWESTPROJEKT P-1

LOKALIZACJA MIESZKANIA W BUDYNKU

4. PIĘTRO

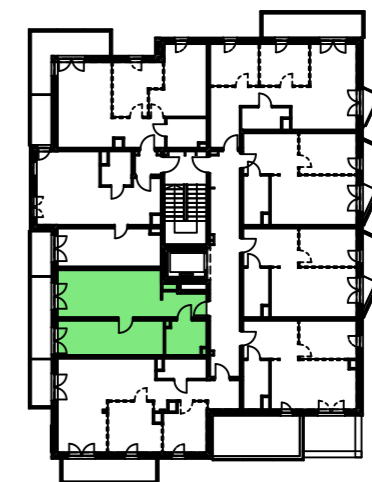

ZESTAWIENIE POWIERZCHNI MIESZKANIA:

M42

4.42.1	Salon z aneksem kuch.	20,78
4.42.2	Sypialnia	15,52
4.42.3	Hol	4,66
4.42.4	Łazienka	5,58
Pow. użytkowa		46,54 m²



TOMPOL
CAPITAL
DEVELOPER

