




TOMPOL
CAPITAL
DEVELOPER





U2.01	SALA SPRZEDAŻY	30,35
U2.02	POM. SOCJALNE	3,84
U2.03	WC	1,40
U2.04	WC	1,60
		37,19 m ²

1. Wymiary pomieszczeń, lokalizację przyborów sanitarnych itp. podano zgodnie z projektem budowlanym. Mogą wystąpić niewielkie różnice wymiarów i usytuowania elementów powstałe w trakcie realizacji prac budowlanych.
2. Powierzchnia użytkowa lokalu jest określona na podstawie normy PN-ISO 9836:2022-07.
3. Przedmiotowa aranżacja jest tylko aranżacją przykładową, możliwą do zmiany.

LOKALIZACJA NA RZUCIE - PARTER

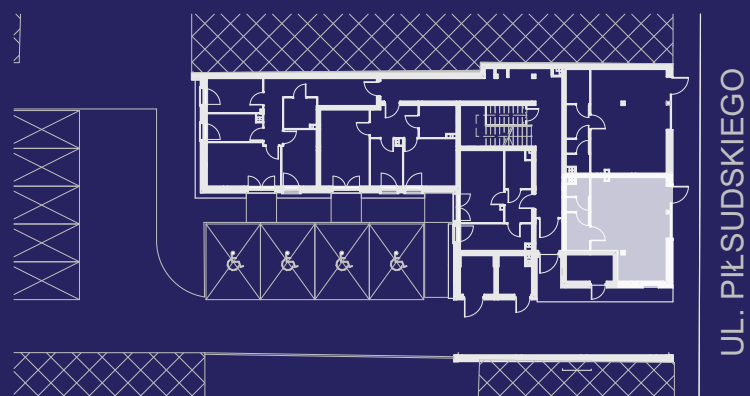

LOKAL USŁUGOWY: U02

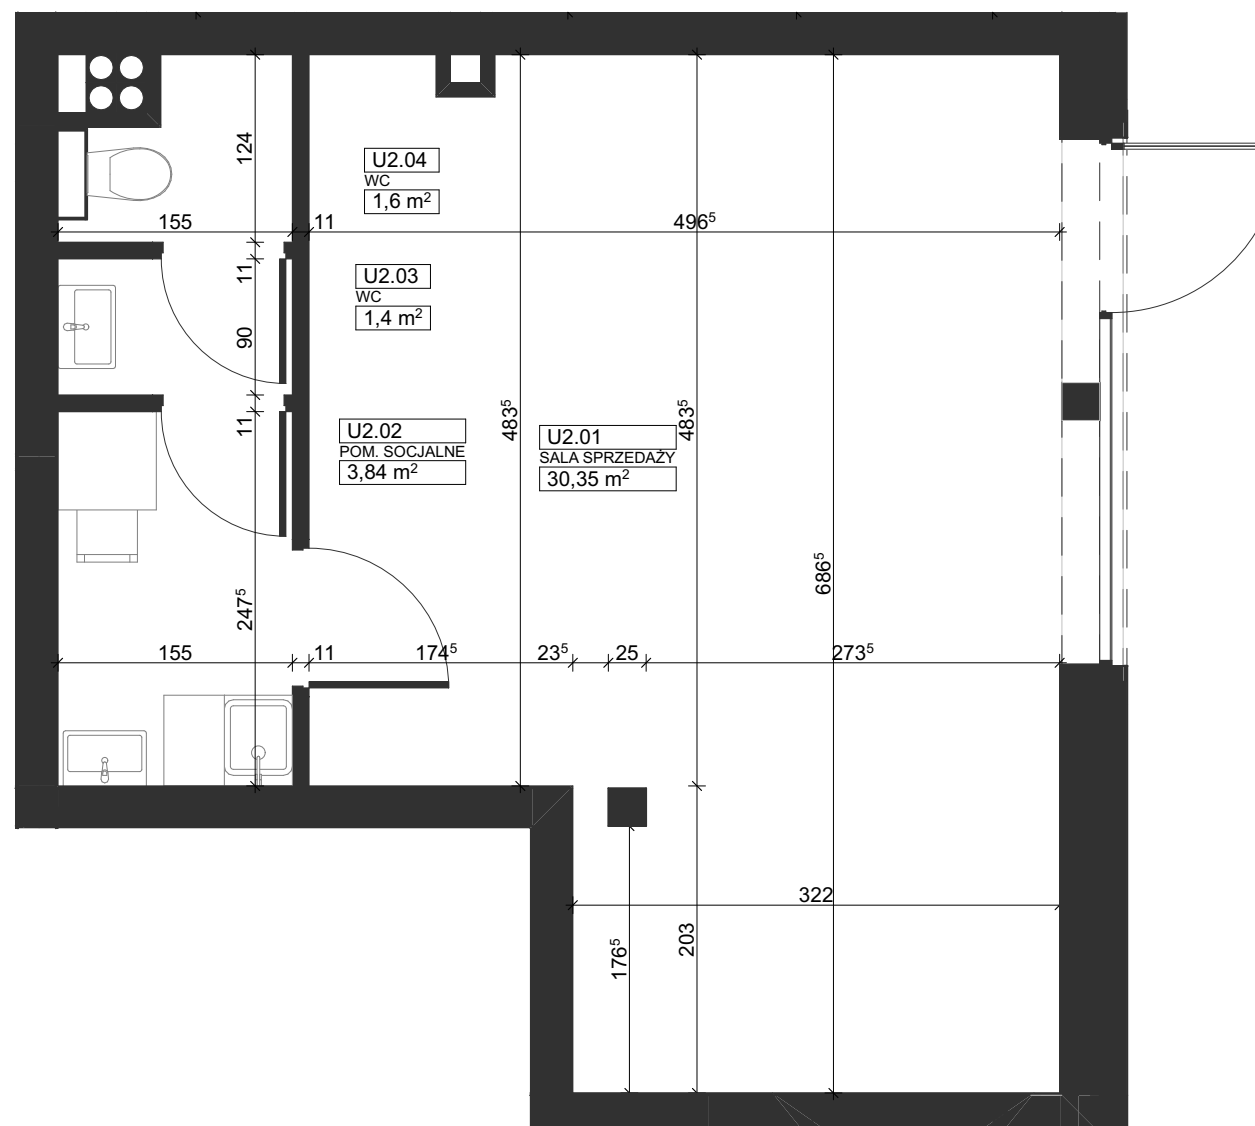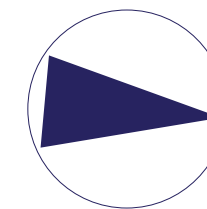

SKALA 1:50



ul. Aleja Marszałka Józefa Piłsudskiego 9,
97-200 Tomaszów Mazowiecki
www.tompol.com.pl