




TOMPOL
CAPITAL
DEVELOPER





U1.01	SALA SPRZEDAŻY	33,90
U1.02	POM. SOCJALNE	3,49
U1.03	MAGAZYN	3,36
U1.04	WC	1,36
U1.05	WC	1,59
		43,70 m ²

1. Wymiary pomieszczeń, lokalizację przyborów sanitarnych itp. podano zgodnie z projektem budowlanym. Mogą wystąpić niewielkie różnice wymiarów i usytuowania elementów powstałe w trakcie realizacji prac budowlanych.
2. Powierzchnia użytkowa lokalu jest określona na podstawie normy PN-ISO 9836:2022-07.
3. Przedmiotowa aranżacja jest tylko aranżacją przykładową, możliwą do zmiany.

LOKALIZACJA NA RZUCIE - PARTER

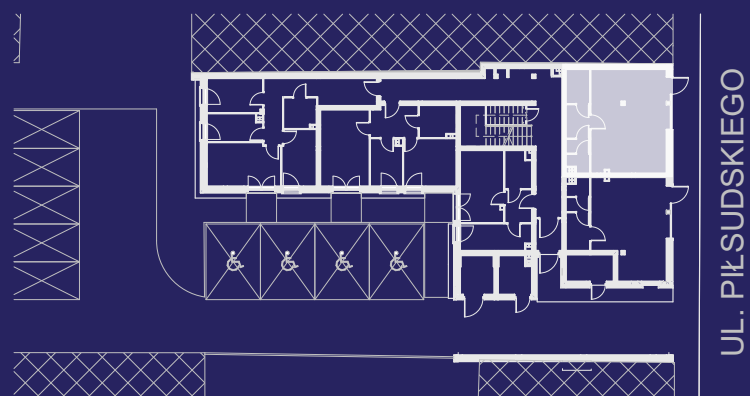

LOKAL USŁUGOWY: U01

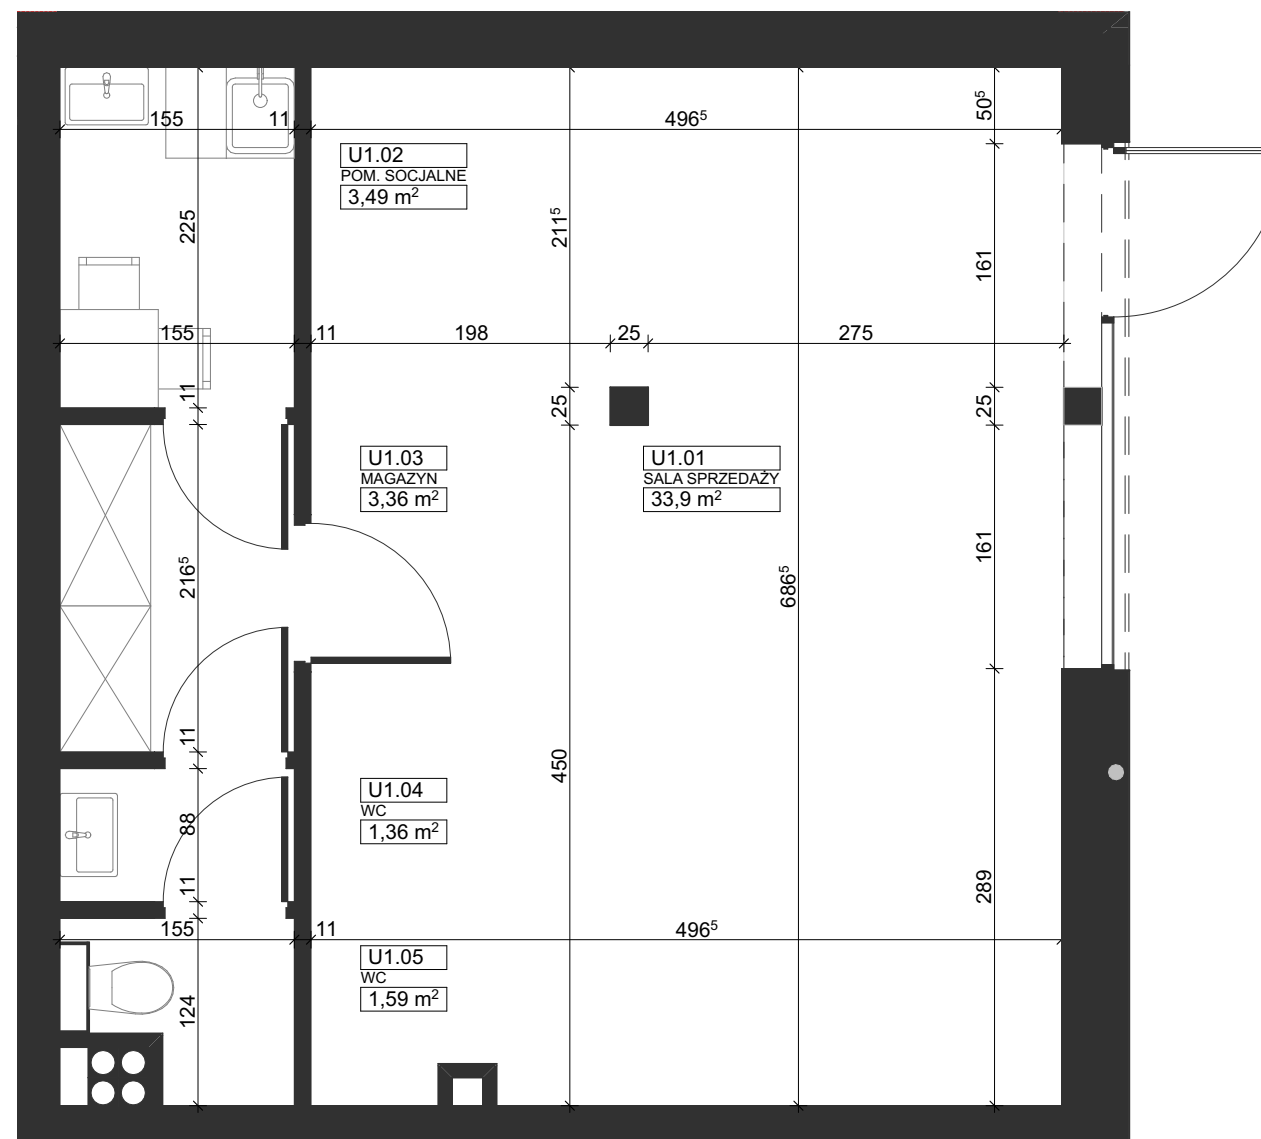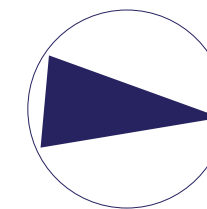

SKALA 1:50



ul. Aleja Marszałka Józefa Piłsudskiego 9,
97-200 Tomaszów Mazowiecki
www.tompol.com.pl