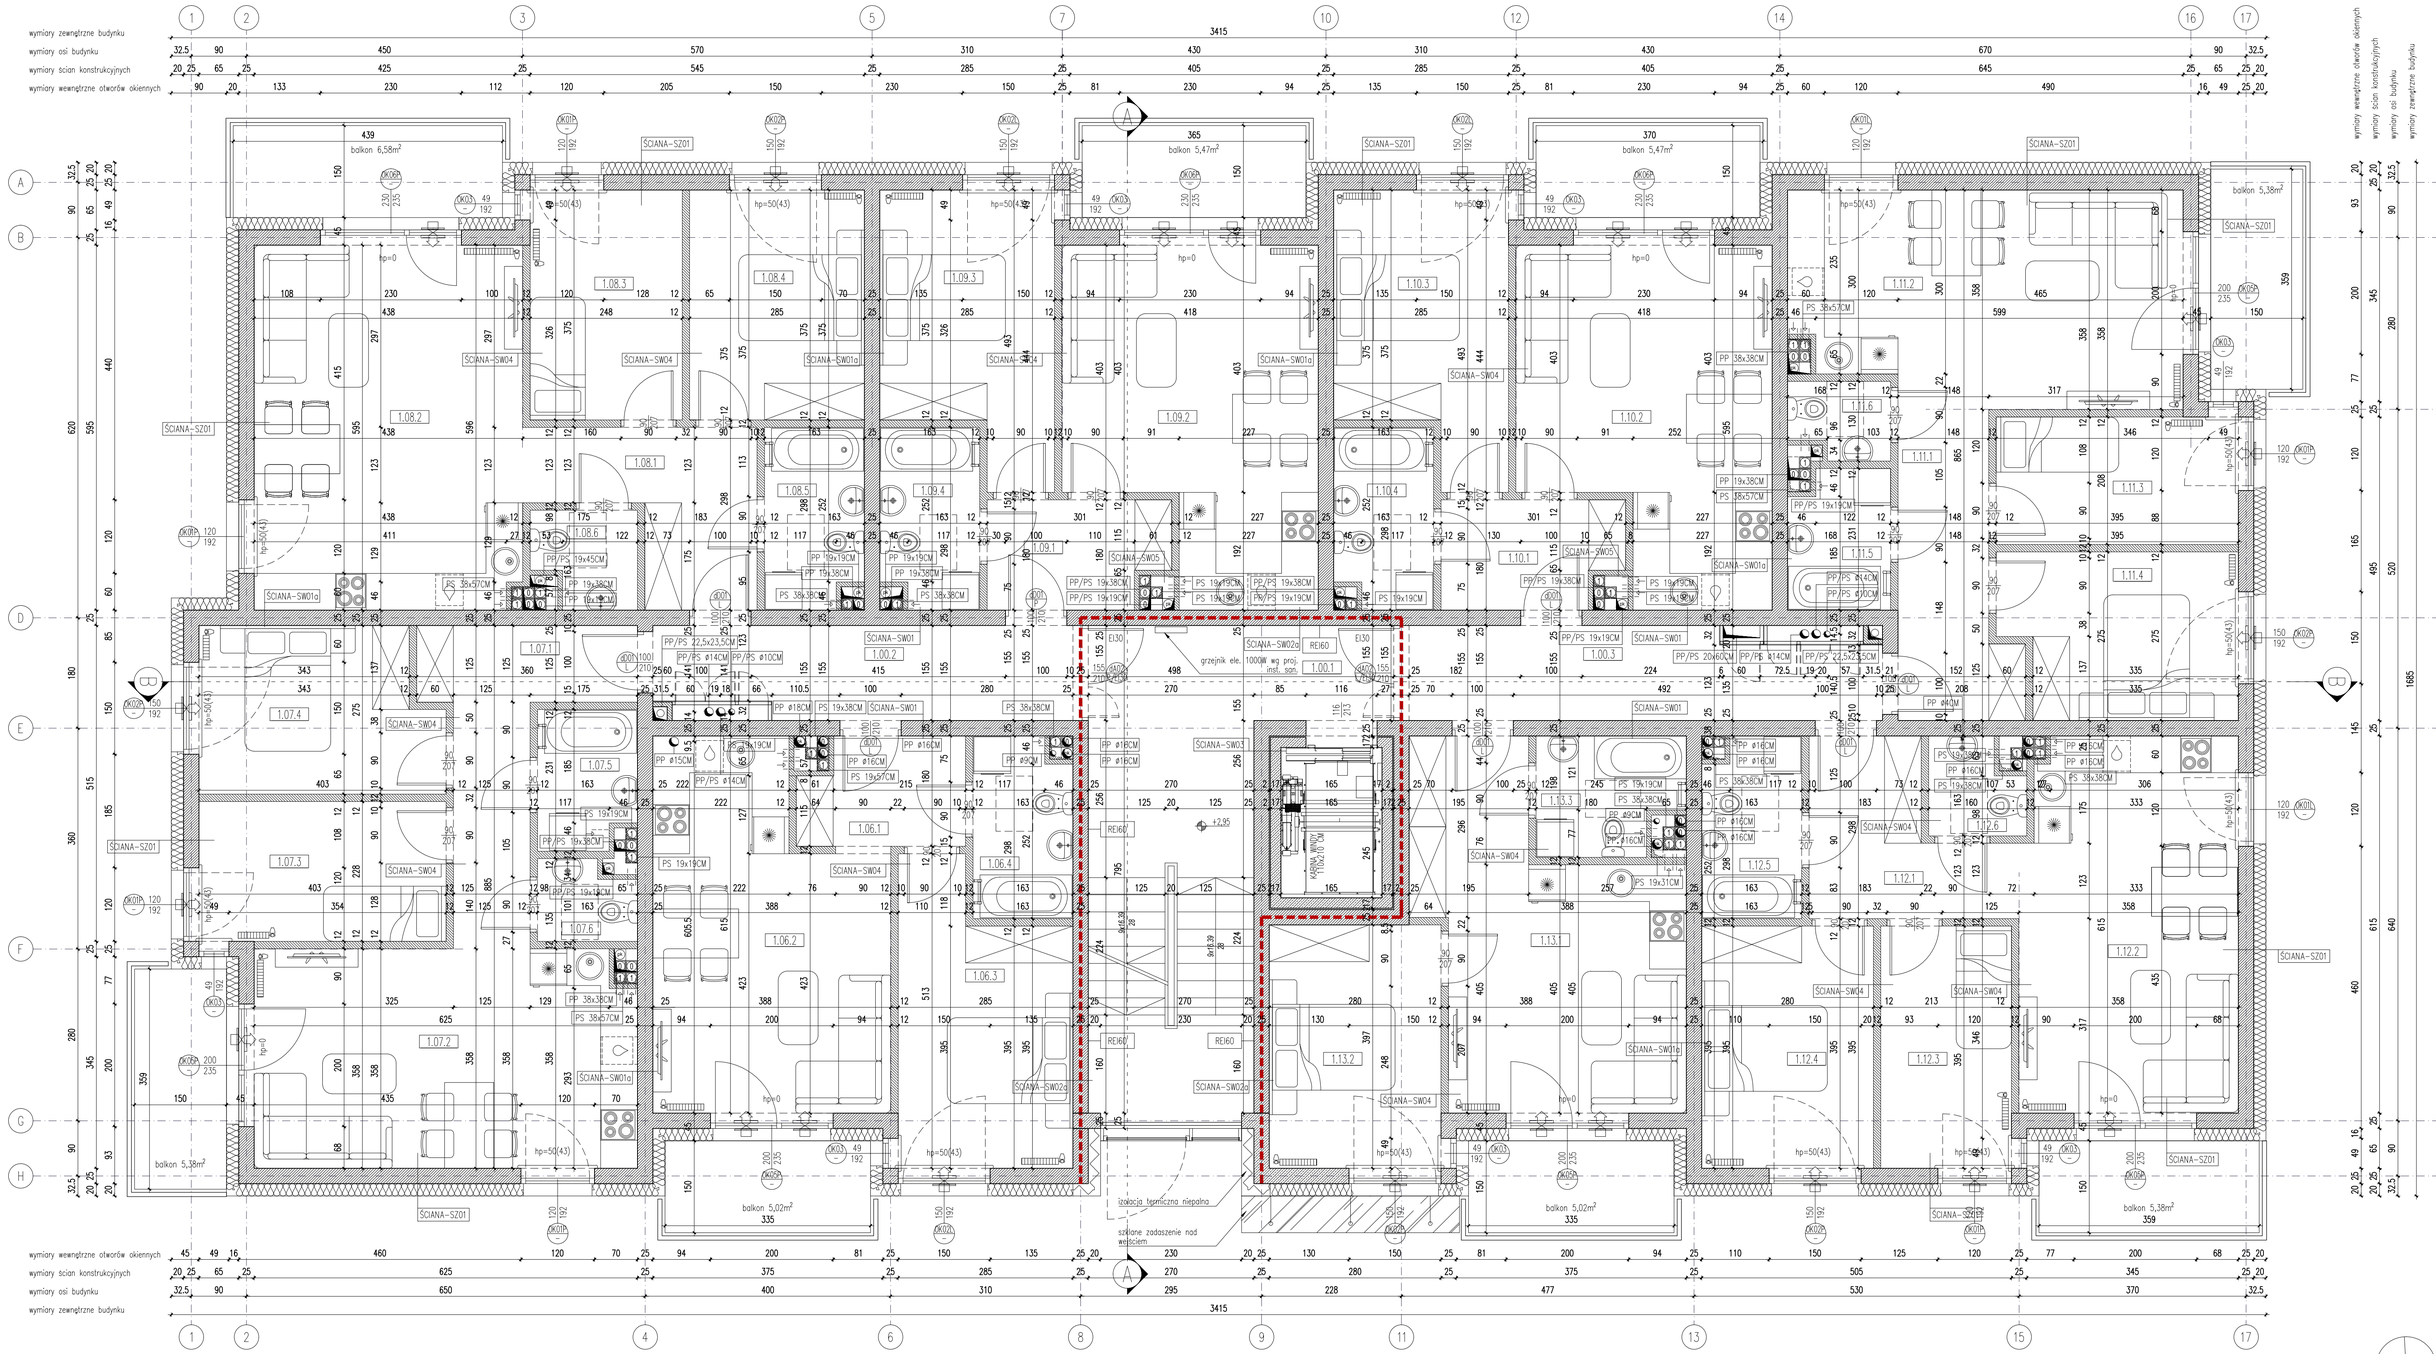

	KONDYGNACJA 1	
1.00.1	KOMUNIKACJA	24,61
1.00.2	KOMUNIKACJA	9,80
1.00.3	KOMUNIKACJA	11,12
	MIESZKANIE NR 06	41,64
1.06.1	KOMUNIKACJA	4,44
1.06.2	POKÓJ DZIENNY Z ANEKSEM KUCHENNYM	20,37
1.06.3	SYPIALNIA	12,32
1.06.4	ŁAZIENKA	4,51
	MIESZKANIE NR 07	55,47
1.07.1	KOMUNIKACJA	9,30
1.07.2	POKÓJ DZIENNY Z ANEKSEM KUCHENNYM	21,78
1.07.3	SYPIALNIA	9,00
1.07.4	SYPIALNIA	10,06
1.07.5	ŁAZIENKA	3,44
1.07.6	TOALETA	1,89
	MIESZKANIE NR 08	59,88
1.08.1	KOMUNIKACJA	7,73
1.08.2	POKÓJ DZIENNY Z ANEKSEM KUCHENNYM	25,63
1.08.3	SYPIALNIA	9,11
1.08.4	SYPIALNIA	10,49
1.08.5	ŁAZIENKA	4,51
1.08.6	TOALETA	2,41
	MIESZKANIE NR 09	42,04
1.09.1	KOMUNIKACJA	4,88
1.09.2	POKÓJ DZIENNY Z ANEKSEM KUCHENNYM	20,90
1.09.3	SYPIALNIA	11,75
1.09.4	ŁAZIENKA	4,51
	MIESZKANIE NR 10	42,04
1.10.1	KOMUNIKACJA	4,88
1.10.2	POKÓJ DZIENNY Z ANEKSEM KUCHENNYM	20,90
1.10.3	SYPIALNIA	11,75
1.10.4	ŁAZIENKA	4,51
	MIESZKANIE NR 11	52,83
1.11.1	KOMUNIKACJA	8,92
1.11.2	POKÓJ DZIENNY Z ANEKSEM KUCHENNYM	20,61
1.11.3	SYPIALNIA	8,04
1.11.4	SYPIALNIA	9,84
1.11.5	ŁAZIENKA	3,55
1.11.6	TOALETA	1,87
	MIESZKANIE NR 12	54,18
1.12.1	KOMUNIKACJA	7,25
1.12.2	POKÓJ DZIENNY Z ANEKSEM KUCHENNYM	21,16
1.12.3	SYPIALNIA	8,23
1.12.4	SYPIALNIA	10,86
1.12.5	ŁAZIENKA	4,51
1.12.6	TOALETA	2,17
	MIESZKANIE NR 13	35,17
1.13.1	POKÓJ DZIENNY Z ANEKSEM KUCHENNYM	20,04
1.13.2	SYPIALNIA	10,91
1.13.3	ŁAZIENKA	4,22
	POWIERZCHNIA UŻYTKOWA KONDYGNACJI +1	428,78
	PUM KONDYGNACJI +1	383,25

OZNACZENIA ŚCIAN I PRZEGRÓD
- Elementy murowane
- Elementy betonowe
- Elementy żelbetowe
- Elementy gipsowo-kartonowe
- Elementy wykurzane
- Elementy izolacji termicznej

OZNACZENIA PRZEBIĆ I OTWORÓW
- PP 30x50 — Przebicie podłogi 30cm×50cm
- PS 35x50 — Przebicie stropu 30cm×50cm
- DT 35x20 H=75/80 — Otwór w ścianie 25cm×20cm /szer.x głęb./ Wys. dolnej kr. otworu 70cm od poz. +-0.00
- PWS 9x19 — Wys. górnej kr. otworu 80cm od poz. +-0.00
- PWS MI H=75/80 — Przepust 15mm /średnica/ Wys. dolnej kr. otworu 75cm od poz. +-0.00
- Wys. górnej kr. otworu 90cm od poz.+-0.00

OZNACZENIA INNE
- K 01 — Numer projektowanego pomieszczenia
- KO 120x120 — Klapa oddymiająca 120x120cm
- Fd −520cm — Poziom spodu fundamentów −520cm
- 2.7% — Kierunek i wartość spadku

OZNACZENIA DRZWI
UWAGA: Rozpatrywać wraz z zestawieniem stolarki drzwiowej
- Oznaczenie do zestawienia stolarki
- Szer./Wys. otworu w świetle surowym

OPISY ŚCIAN I PRZEGRÓD
- ŚCIANA SF01 — Oznaczenie ściany fundamentowej
- ŚCIANA SZ01 — Oznaczenie ściany zewnętrznej
- ŚCIANA SW01 — Oznaczenie ściany wewnętrznej
- PODŁOGA PO01 — Oznaczenie podłogi
- DACH DS01 — Oznaczenie dachu

UWAGA: Opisy przegród rozpatrywać wraz z zestawieniem przegród w opisie technicznym

OZNACZENIA POZIOMÓW
- +6.60 — Poziom posadzki wykończonej
- +6.50 — Poziom podłogi w stanie surowym
- +6.50 — Krawędź elementu w stanie wykończonym
- +6.60 — Krawędź elementu w stanie surowym

OZNACZENIA INSTALACYJNE
- HYP Ø25 — Hydrant przeciwpożarowy /śr.25mm/
- HYP Ø33 — Hydrant przeciwpożarowy /śr.33mm/
- HO Ø25 — Hydrant ogrodowy /śr.25mm/
- WG — Wlot wentylacji grawitacyjnej
- WM — Wlot wentylacji wspomaganej mech.
- RS Ø80 — Kratka odpływowa w posadzce
- RD Ø130 — Rura spustowa /śr.80mm/
- Rynna dachowa /śr.130mm/

OZNACZENIA OKIEN
- Wysokość podokiennika od posadzki w stanie wykończonym
- UWAGA: Rozpatrywać wraz z zestawieniem stolarki okiennej
- OK 01,02,...-kolejny nr w zest. EL50-okno o wymaganej odporności pożarowej
- FIX-okno stałe
- Szer./Wys. otworu w stanie surowym
- Oznaczenie do zestawienia stolarki
- nowiennik okienny

UWAGI
1 - WSZYSTKIE WYMIARY POMINNY ZOSTAĆ SPRAWDZONE PRZEZ WYKONAWCĘ PRZED ROZPOCZĘCIEM ROBÓT BUDOWLANYCH.
2 - RYSUNEK ROZPATRYWAĆ ŁĄCZNIE Z POZOSTAŁYMI RYSUNKAMI I OPISEM TECHNICZNYM ORAZ OBLICZENIAMI STATYCZNYMI.
3 - WYMIARY OTWORÓW OKIENNYCH I DRZWIOWYCH W PROJEKCIE PODANE SĄ W ŚWIETLE OŚCIEŻY (MURU).
4 - WYMIARY OTWORÓW W ŚWIETLE OŚCIEŻY (MURU) POD STOLARKĘ I ŚLUSARKĘ OKIENNĄ I DRZWIOWĄ, DOSTOSOWAĆ NA BUDOWIE PO WYBORZE PRODUCENTA STOLARKI I ŚLUSARKI.
5 - PRZY ZDADZANIU OKIEN I DRZWI PRZESTRZEGAĆ ZALECEŃ PRODUCENTA.
6 - PRZED ZAMÓWIENIEM STOLARKI WYKONAĆ POMIARY Z NATURY NA TERENIE BUDOWY.
7 - WEWNĘTRZNE DRZWI W POMIESZCZENIACH SANITARNYCH WYPOSAŻYĆ W OTWORY WENTYLACYJNE.
8 - WSZYSTKIE PRZESZKLENIA DOCHODZĄCE DO PODŁOGI (WEWNĘTRZNE I ZEWNĘTRZNE) WYKONANE ZE SZKŁA BEZPIECZNEGO.
9 - RYSUNKI POKAZUJĄ JEDYNIE OTWORY I PRZEJŚCIA ISTOTNE ZE WZGLĘDÓW KONSTRUKCYJNYCH. PRZEBICIA, OTWORY, WNĘKI I BRUZDY INSTALACJI (WENT., ELEKTR., TELETECHN., WOD-KAN., CO I INNE) WG PROJEKTÓW INSTALACYJNYCH. MAŁE OTWORY BĘDĄ WYKONYWANE NA BIEŻĄCO W TRAKCIE ROBÓT.
10 - WSZYSTKIE ROBOTY SPECJALISTYCZNE WYKONYWAĆ POPRZEZ SPRAWDZONYCH WYKONAWCÓW ZGODNIE Z OBOWIĄZUJĄCYMI NORMAMI I PRZEPISAMI ORAZ WYTYCZNYMI PRODUCENTÓW MATERIAŁÓW I URZĄDZEŃ.
11 - UŻYTE MATERIAŁY I URZĄDZENIA POWINNY POSIADAĆ WSZYSTKIE WYMAGANE ATESTY I APROBATY.
12 - WSZELKIE ZMIANY I ROZBIEŻNOŚCI WYNIKŁE W TRAKCIE BUDOWY UZGADNIAĆ Z PROJEKTANTEM.
13 - W PRZYPADKU WĄTPLIWOŚCI NALEŻY ZWRÓCIĆ SIĘ DO PROJEKTANTA CELEM WYJAŚNIENIA.

P.P.P. BUDYNKU A = 0,00 = 169,20m n.p.m.
P.P.P. BUDYNKU B = 0,00 = 169,60m n.p.m.

Niniejsze opracowanie jest projektem autorskim biura 4DESIGN Architekci i Inżynierowie. Rozwiązania koncepcyjne i techniczne zawarte w niniejszym opracowaniu, zgodnie z ustawą o prawie autorskim i prawach pokrewnych z dnia 04.02.1994 (Dziennik Ustaw nr 24 poz. 83 z dnia 23.02.1994 z późniejszymi zmianami), chronione są prawem autorskim. Powielanie i zmiana oraz wykorzystywanie tego projektu do celów handlowych i dalszej odsprzedaży, reprodukowania, kopiowania w całości lub częściowo oraz wprowadzania zmian ponad wymienione w projekcie, bez pisemnej zgody autora i właściciela jest naruszeniem tych praw.

4DESIGN ARCHITEKCI I INŻYNIEROWIE SP. Z O.O. SP.K.
93-161 Łódź, ul. Kroszewskiego 40, tel. 508574117, 502135676, e-mail: biuro@fourdesign.pl

Nazwa obiektu budowlanego:	BUDOWA DWÓCH BUDYNKÓW MIESZKALNYCH WIELORODZINNYCH Z INFRASTRUKTURĄ TECHNICZNĄ I URZĄDZENIAMI BUDOWLANYMI
Faza:	PROJEKT TECHNICZNY
Branża:	ARCHITEKTURA
Tytuł rysunku:	RZUT KONDYGNACJI +1 (BUDYNEK A, BUDYNEK B)
Imię i nazwisko projektanta:	mgr inż. arch. Tomasz Głażewski
Podpis projektanta:	
Skala rysunku:	1:50
Numer uprawnień bud.:	4/R-312/ŁO/A/05
Data sporządzenia rysunku:	VI 2022
Imię i nazwisko projektanta sprawdzającego:	mgr inż. arch. Michał Gola
Podpis projektanta sprawdzającego:	
Numer rysunku:	A-03
Numer uprawnień bud.:	16/R-426/ŁO/A/05
Data sprawdzenia:	VI 2022