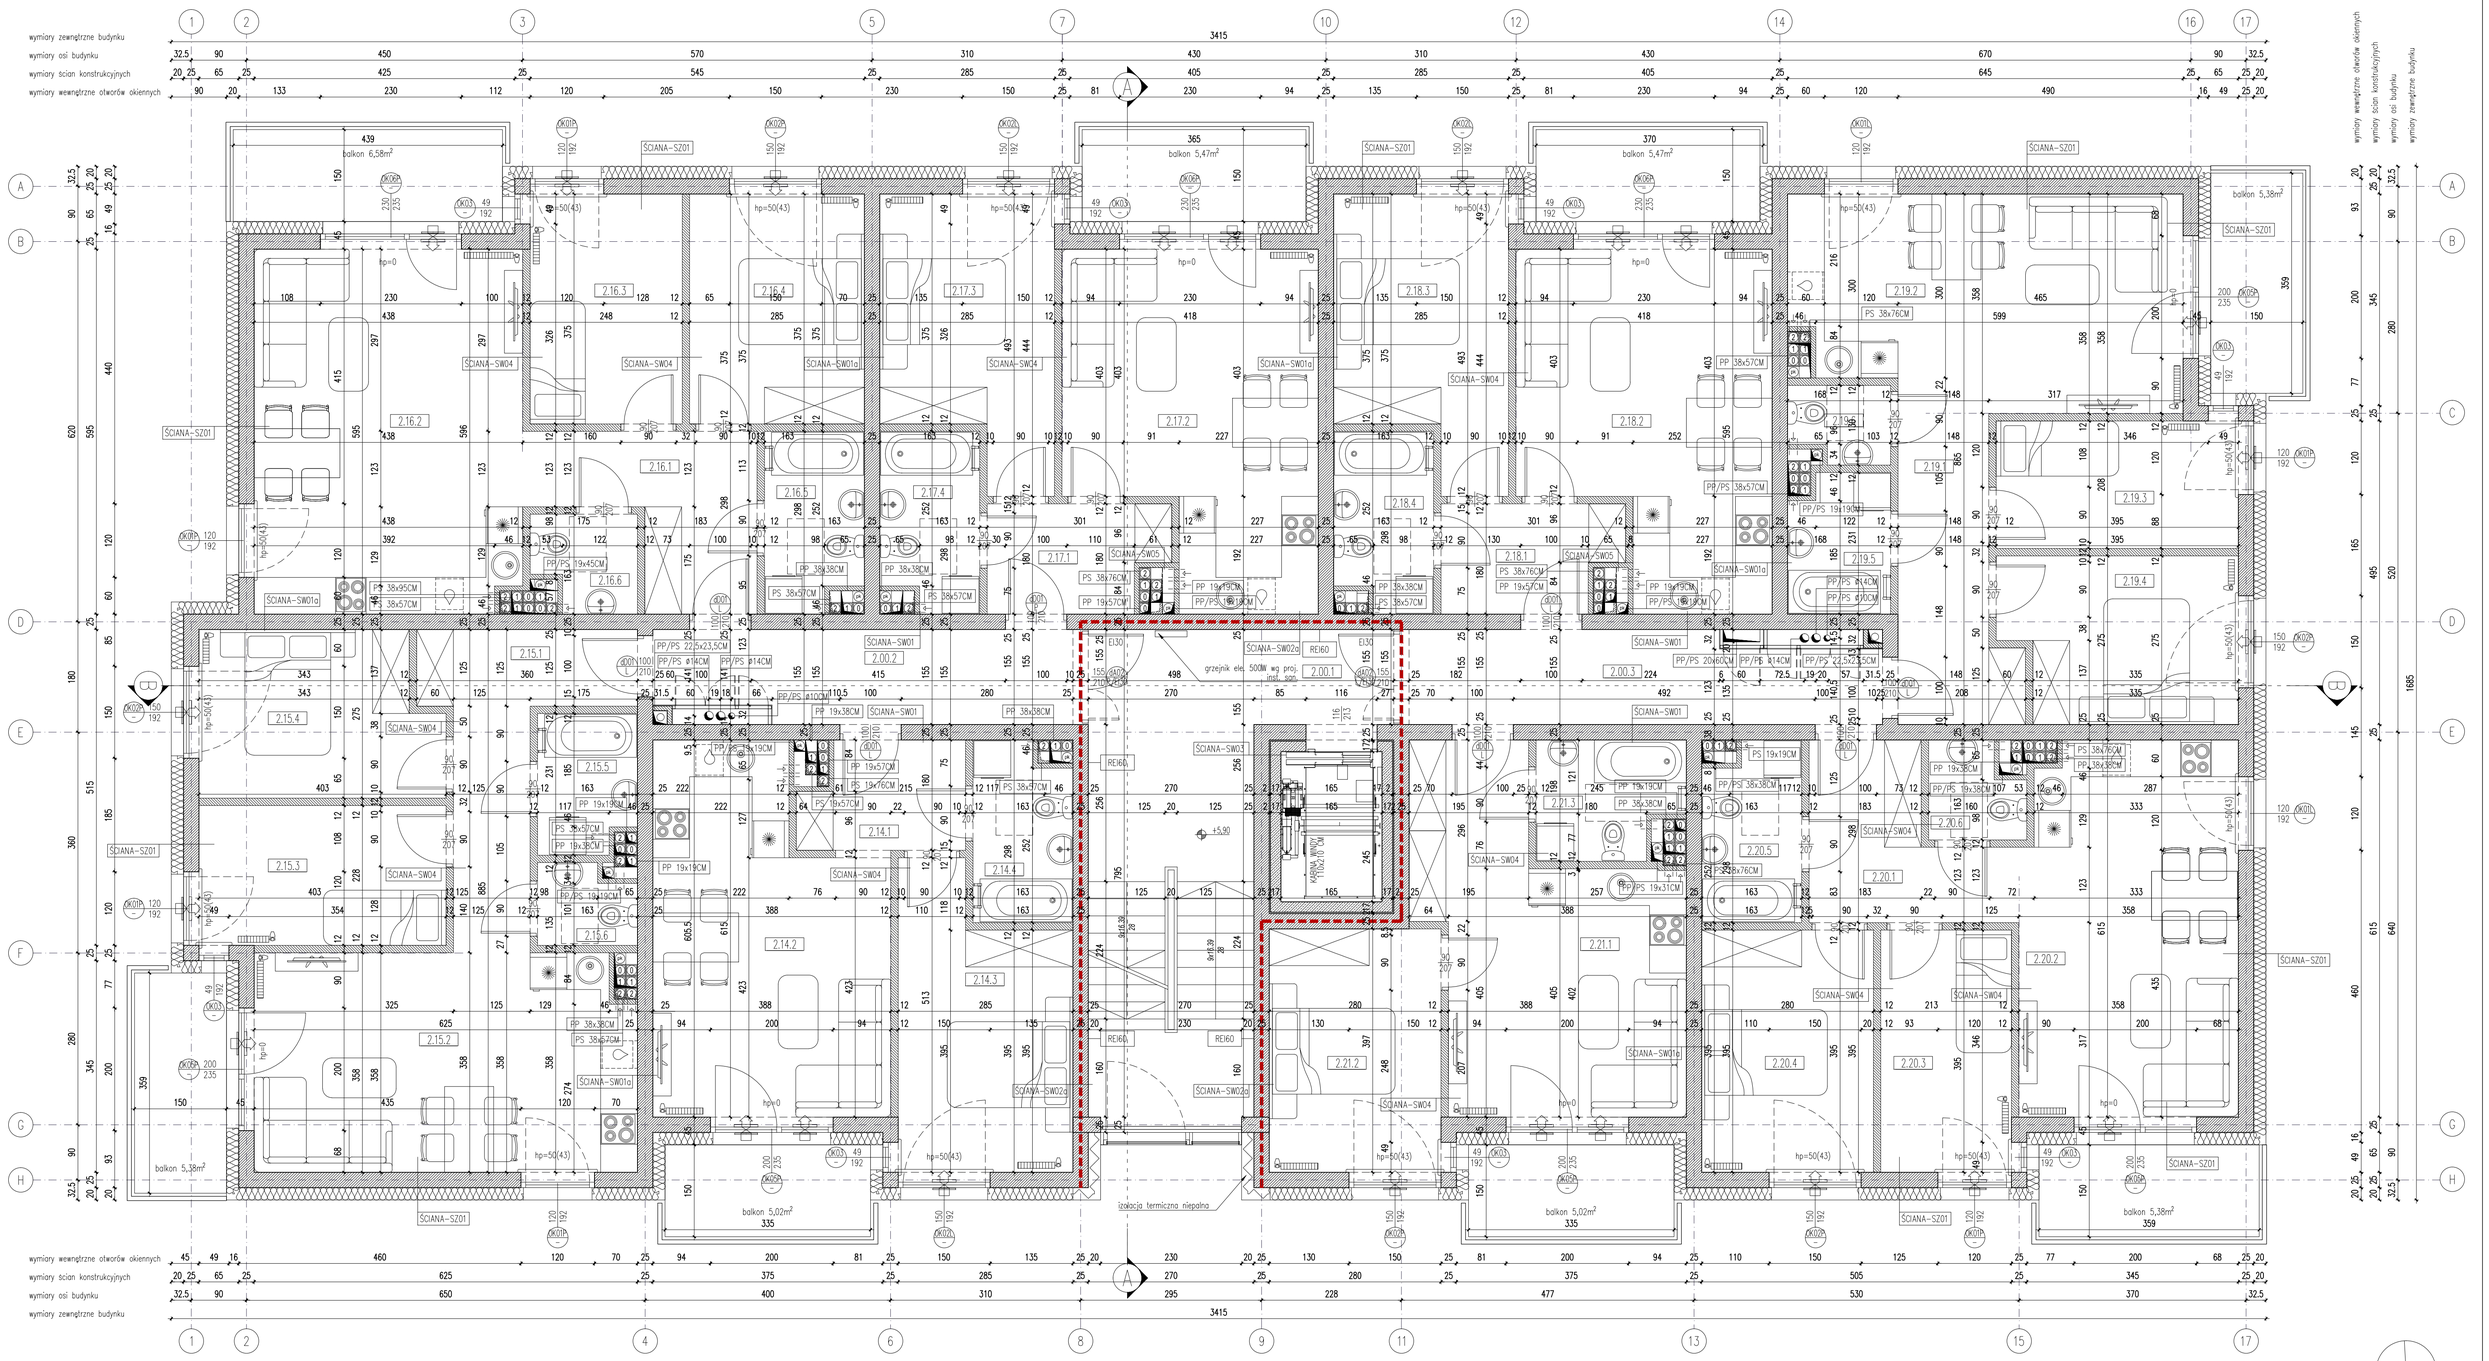

	KONDYGNACJA 2	
2.00.1	KOMUNIKACJA	24,61
2.00.2	KOMUNIKACJA	9,80
2.00.3	KOMUNIKACJA	11,12
	MIESZKANIE NR 14	41,43
2.14.1	KOMUNIKACJA	4,32
2.14.2	POKÓJ DZIENNY Z ANEKSEM KUCHENNYM	20,37
2.14.3	SYPIALNIA	12,32
2.14.4	ŁAZIENKA	4,42
	MIESZKANIE NR 15	55,38
2.15.1	KOMUNIKACJA	9,30
2.15.2	POKÓJ DZIENNY Z ANEKSEM KUCHENNYM	21,69
2.15.3	SYPIALNIA	9,00
2.15.4	SYPIALNIA	10,06
2.15.5	ŁAZIENKA	3,44
2.15.6	TOALETA	1,89
	MIESZKANIE NR 16	59,70
2.16.1	KOMUNIKACJA	7,73
2.16.2	POKÓJ DZIENNY Z ANEKSEM KUCHENNYM	25,54
2.16.3	SYPIALNIA	9,11
2.16.4	SYPIALNIA	10,49
2.16.5	ŁAZIENKA	4,42
2.16.6	TOALETA	2,41
	MIESZKANIE NR 17	41,83
2.17.1	KOMUNIKACJA	4,76
2.17.2	POKÓJ DZIENNY Z ANEKSEM KUCHENNYM	20,90
2.17.3	SYPIALNIA	11,75
2.17.4	ŁAZIENKA	4,42
	MIESZKANIE NR 18	41,83
2.18.1	KOMUNIKACJA	4,76
2.18.2	POKÓJ DZIENNY Z ANEKSEM KUCHENNYM	20,90
2.18.3	SYPIALNIA	11,75
2.18.4	ŁAZIENKA	4,42
	MIESZKANIE NR 19	52,74
2.19.1	KOMUNIKACJA	8,92
2.19.2	POKÓJ DZIENNY Z ANEKSEM KUCHENNYM	20,52
2.19.3	SYPIALNIA	8,04
2.19.4	SYPIALNIA	9,84
2.19.5	ŁAZIENKA	3,55
2.19.6	TOALETA	1,87
	MIESZKANIE NR 20	54,01
2.20.1	KOMUNIKACJA	7,25
2.20.2	POKÓJ DZIENNY Z ANEKSEM KUCHENNYM	21,08
2.20.3	SYPIALNIA	8,23
2.20.4	SYPIALNIA	10,86
2.20.5	ŁAZIENKA	4,42
2.20.6	TOALETA	2,17
	MIESZKANIE NR 21	35,16
2.21.1	POKÓJ DZIENNY Z ANEKSEM KUCHENNYM	20,03
2.21.2	SYPIALNIA	10,91
2.21.3	ŁAZIENKA	4,22
	POWIERZCHNIA UŻYTKOWA KONDYGNACJI +2	**427,61**
	PUM KONDYGNACJI +2	**382,08**

OZNACZENIA ŚCIAN I PRZEGRÓD

- Elementy murowane
- Elementy betonowe
- Elementy żelbetowe
- Elementy gipsowo-kartonowe
- Elementy wyburzane
- Elementy izolacji termicznej

OPISY ŚCIAN I PRZEGRÓD

- ŚCIANA SF01 — Oznaczenie ściany fundamentowej
- ŚCIANA SZ01 — Oznaczenie ściany zewnętrznej
- ŚCIANA SW01 — Oznaczenie ściany wewnętrznej
- PODŁOGA P04 — Oznaczenie podłogi
- DACH D05 — Oznaczenie dachu

UWAGA: Opisy przegród rozpatrywać wraz z zestawieniem przegród w opisie technicznym

OZNACZENIA INSTALACYJNE

- HP# ø25 — Hydrant przeciwpożarowy /śr.25mm/
- HP# ø33 — Hydrant przeciwpożarowy /śr.33mm/
- HO# ø25 — Hydrant ogrodowy /śr.25mm/
- WG# — Włot wentylacji grawitacyjnej
- WM# — Włot wentylacji wspomagającej mech.
- #B — Kratka odpływowa w posadzce
- RS ø80 — Rura spustowa /śr.80mm/
- RD ø130 — Rynna dachowa /śr.130mm/

OZNACZENIA PRZEBIĆ I OTWORÓW

- BT 30x50 — Przebicie podłogi 30cm×50cm
- PT 35x50 — Przebicie stropu 30cm×50cm
- OT 25x20 h=75/90 — Otwór w ścianie 25cm×20cm /szer.x głęb./ Wys. dolnej kr. otworu 70cm od poz. +-0,00 Wys. górnej kr. otworu 90cm od poz. +-0,00
- PWS MM h=75/90 — Przepust 15mm /fe+inox/ Wys. dolnej kr. otworu 75cm od poz. +-0,00 Wys. górnej kr. otworu 90cm od poz.+-0,00

OZNACZENIA POZIOMÓW

- +6.60 / +6.50 — Poziom podłogi wykończonej / Poziom podłogi w stanie surowym
- 6.50 — Krawędź elementu w stanie wykończonym
- 6.60 — Krawędź elementu w stanie surowym

OZNACZENIA OKIEN

Wysokość podokiennika od posadzki w stanie wykończonym

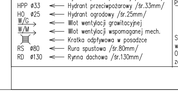

UWAGA: Rozpatrywać wraz z zestawieniem stolarki okiennej

OK 01,02,...-kolejny nr w zest.
EL90-okno o wymaganej odporności pożarowej
FIX-okno stałe

OZNACZENIA INNE

- P 30 — Numer projektowanego pomieszczenia
- KD 120x120 — Klapa oddymiająca 120x120cm
- Fd -520cm — Poziom spodu fundamentów -520cm
- 27% — Kierunek i wartość spadku

OZNACZENIA DRZWI

UWAGA: Rozpatrywać wraz z zestawieniem stolarki drzwiowej

dP-drzwi pcv
dA-drzwi Aluminiowe
dD-drzwi Drewniane
dS-drzwi Stalowe
01,02,03,...-kolejny nr w zest.
DYM-drzwi Dymoszczelne
EW0-drzwi o wymaganej odporności pożarowej
LJP-drzwi Lewe, drzwi Prawe

UWAGI

1 -WSZYSTKIE WYMIARY POMINNY ZOSTAĆ SPRAWDZONE PRZEZ WYKONAWCĘ PRZED ROZPOCZĘCIEM ROBÓT BUDOWLANYCH.
2 -RYSUNEK ROZPATRYWAĆ ŁĄCZNIE Z POZOSTAŁYMI RYSUNKAMI I OPISEM TECHNICZNYM ORAZ OBLICZENIAMI STATYCZNYMI.
3 -WYMIARY OTWORÓW OKIENNYCH I DRZWOWYCH W PROJEKCIE PODANE SĄ W ŚWIETLE OŚCIEŻY (MURU).
4 -WYMIARY OTWORÓW W ŚWIETLE OŚCIEŻY (MURU) POD STOLARKĘ I ŚLUSARKĘ OKIENNĄ I DRZWOWĄ DOSTOSOWAĆ NA BUDOWIE PO WYBORZE PRODUCENTA STOLARKI I ŚLUSARKI.
5 -PRZY OSADZANIU OKIEN I DRZW PRZESTRZEGAĆ ZALECEŃ PRODUCENTA.
6 -PRZED ZAMÓWIENIEM STOLARKI WYKONAĆ POMIARY Z NATURY NA TERENIE BUDOWY.
7 -WEWNĘTRZNE DRZWI W POMIESZCZENIACH SANITARNYCH WYPOSAŻYĆ W OTWORY WENTYLACYJNE.
8 -WSZYSTKIE PRZESZKLENIA DOCHODZĄCE DO PODŁÓG (WEWNĘTRZNE I ZEWNĘTRZNE) WYKONANE ZE SZKŁA BEZPIECZNEGO.
9-RYSUNKI POKAZUJĄ JEDYNIE OTWORY I PRZEJŚCIA ISTOTNE ZE WZGLĘDÓW KONSTRUKCYJNYCH. PRZEBICIA, OTWORY, WNĘKI I BRUZDY INSTALACJI (WENT., ELEKTR., TELETECHN., WOD-KAN, CO I INNE) WG PROJEKTÓW INSTALACYJNYCH. MAŁE OTWORY BĘDĄ WYKONYWANE NA BIEŻĄCO W TRAKCIE ROBÓT.
10-WSZYSTKIE ROBOTY SPECJALISTYCZNE WYKONYWAĆ POPRZEZ SPRAWDZONYCH WYKONAWCÓW ZGODNIE Z OBOWIĄZUJĄCYMI NORMAMI I PRZEPISAMI ORAZ WYTYCZNYMI PRODUCENTÓW MATERIAŁÓW I URZĄDZEŃ.
11-UŻYTE MATERIAŁY I URZĄDZENIA POWINNY POSIADAĆ WSZYSTKIE WYMAGANE ATESTY I APROBATY.
12-WSZELKIE ZMIANY I RozBIEŻNOŚCI WYNIKŁE W TRAKCIE BUDOWY UZGADNIAĆ Z PROJEKTANTEM.
13-W PRZYPADKU WĄTPLIWOŚCI NALEŻY ZWRÓCIĆ SIĘ DO PROJEKTANTA CELEM WYJAŚNIENIA.

P.P.P. BUDYNKU A = 0.00 = 169.20m n.p.m.

P.P.P. BUDYNKU B = 0.00 = 169.60m n.p.m.

Niniejsze opracowanie jest projektem autorskim biura 4DESIGN Architekci i Inżynierowie. Rozwiązania koncepcyjne i techniczne zawarte w niniejszym opracowaniu, zgodnie z ustawą o prawie autorskim i prawach pokrewnych z dnia 04.02.1994 (Dziennik Ustaw nr 24 poz. 83 z dnia 23.02.1994 z późniejszymi zmianami), chronione są prawem autorskim. Powielanie i zmiana oraz wykorzystywanie tego projektu do celów handlowych i dalszej odsprzedaży, reprodukowania, kopiowania w całości lub częściowo oraz wprowadzania zmian ponad wymienione w projekcie, bez pisemnej zgody autora i właściciela jest naruszeniem tych praw.

4DESIGN ARCHITEKCI I INŻYNIEROWIE SP. Z O.O. SP.K.
93-161 Łódź, ul. Kroszewskiego 40; tel. 308574117, 502135676 e-mail: biuro@fourdesign.pl

Nazwa obiektu budowlanego:	BUDOWA DWÓCH BUDYNKÓW MIESZKALNYCH WIELORODZINNYCH Z INFRASTRUKTURĄ TECHNICZNĄ I URZĄDZENIAMI BUDOWLANYMI
Faza:	PROJEKT TECHNICZNY
Branża:	ARCHITEKTURA
Tytuł rysunku:	RZUT KONDYGNACJI +2 (BUDYNEK A, BUDYNEK B)
Imię i nazwisko projektanta:	mgr inż. arch. Tomasz Głazewski
Podpis projektanta:	
Skala rysunku:	1:50
Numer uprawnień bud.:	4/R-312/ŁOIA/05
Data sporządzenia rysunku:	VI 2022
Imię i nazwisko projektanta sprawdzającego:	mgr inż. arch. Michał Gola
Podpis projektanta sprawdzającego:	
Numer rysunku:	A-04
Numer uprawnień bud.:	16/R-426/ŁOIA/05
Data sprawdzenia:	VI 2022