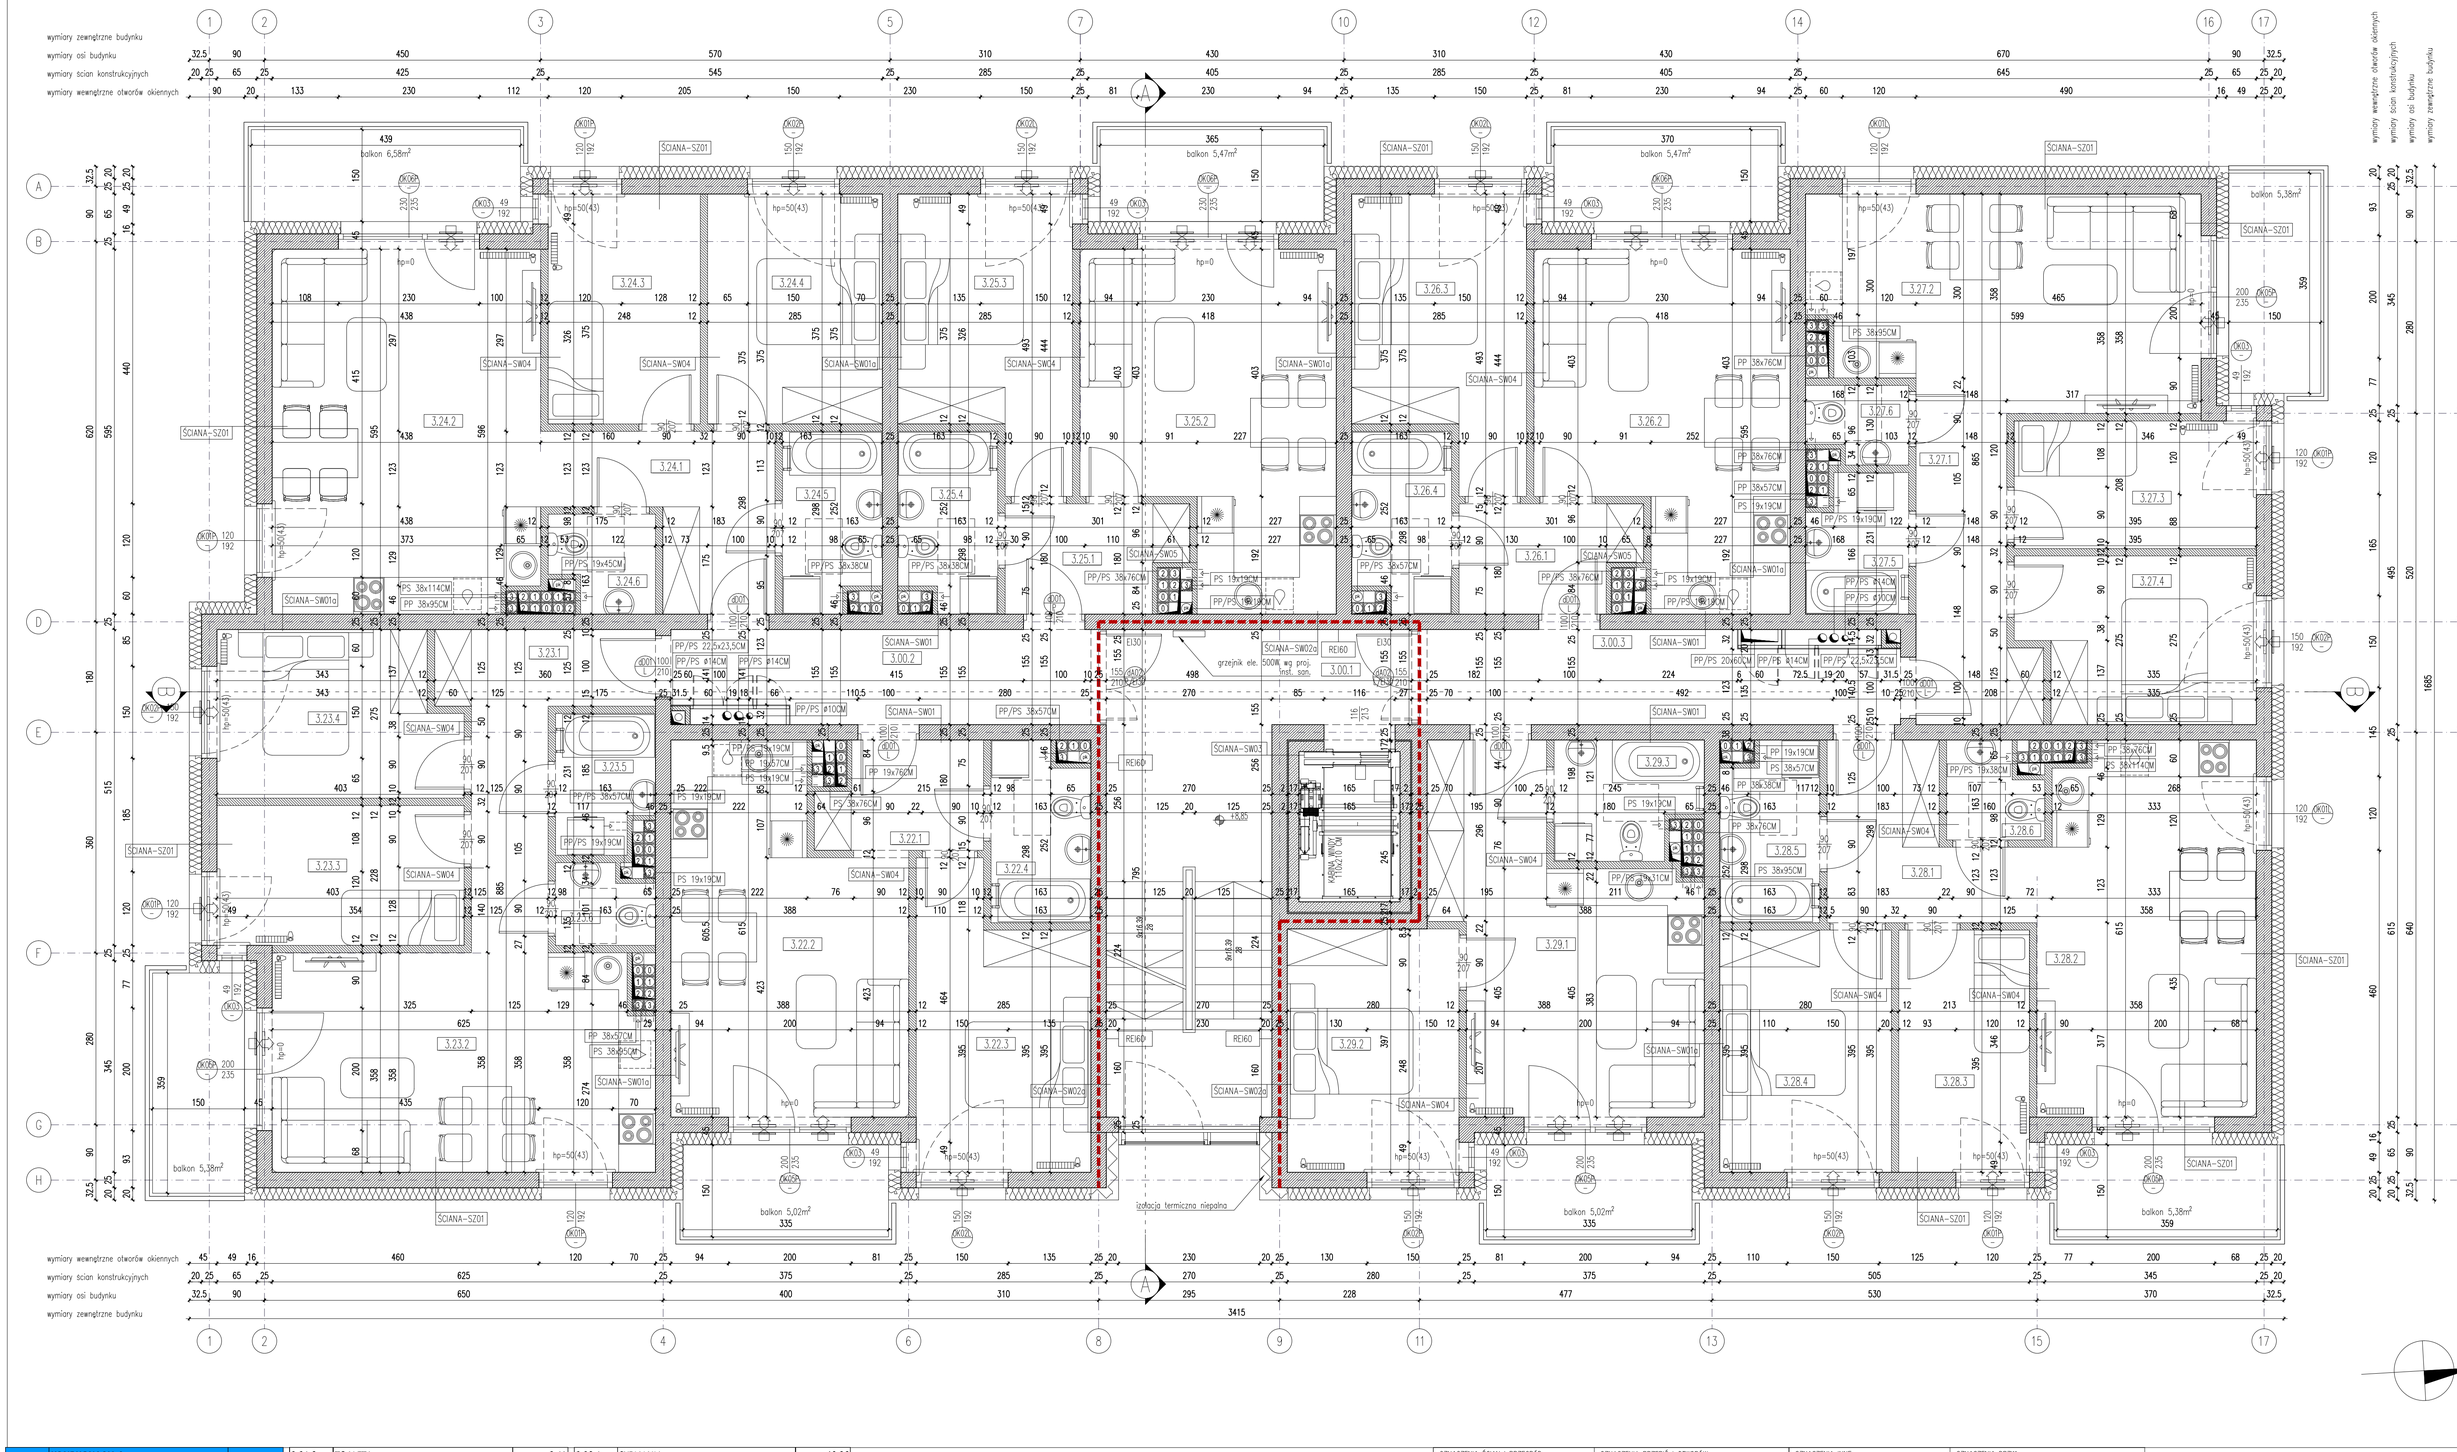


| KONDYGNACJA 3 | | | |
|---|---|---|---|
| 3.00.1 | KOMUNIKACJA | 24,63 | |
| 3.00.2 | KOMUNIKACJA | 9,80 | |
| 3.00.3 | KOMUNIKACJA | 11,12 | |
| | **MIESZKANIE NR 22** | **41,43** | |
| 3.22.1 | KOMUNIKACJA | 4,32 | |
| 3.22.2 | POKÓJ DZIENNY Z ANEKSEM KUCHENNYM | 20,37 | |
| 3.22.3 | SYPIALNIA | 12,32 | |
| 3.22.4 | ŁAZIENKA | 4,42 | |
| | **MIESZKANIE NR 23** | **55,21** | |
| 3.23.1 | KOMUNIKACJA | 9,30 | |
| 3.23.2 | POKÓJ DZIENNY Z ANEKSEM KUCHENNYM | 21,61 | |
| 3.23.3 | SYPIALNIA | 9,00 | |
| 3.23.4 | SYPIALNIA | 10,06 | |
| 3.23.5 | ŁAZIENKA | 3,35 | |
| 3.23.6 | TOALETA | 1,89 | |
| | **MIESZKANIE NR 24** | **59,61** | |
| 3.24.1 | KOMUNIKACJA | 7,73 | |
| 3.24.2 | POKÓJ DZIENNY Z ANEKSEM KUCHENNYM | 25,45 | |
| 3.24.3 | SYPIALNIA | 9,11 | |
| 3.24.4 | SYPIALNIA | 10,49 | |
| 3.24.5 | ŁAZIENKA | 4,42 | |
| 3.24.6 | TOALETA | 2,41 | |
| | **MIESZKANIE NR 25** | **41,83** | |
| 3.25.1 | KOMUNIKACJA | 4,76 | |
| 3.25.2 | POKÓJ DZIENNY Z ANEKSEM KUCHENNYM | 20,90 | |
| 3.25.3 | SYPIALNIA | 11,75 | |
| 3.25.4 | ŁAZIENKA | 4,42 | |
| | **MIESZKANIE NR 26** | **41,83** | |
| 3.26.1 | KOMUNIKACJA | 4,76 | |
| 3.26.2 | POKÓJ DZIENNY Z ANEKSEM KUCHENNYM | 20,90 | |
| 3.26.3 | SYPIALNIA | 11,75 | |
| 3.26.4 | ŁAZIENKA | 4,42 | |
| | **MIESZKANIE NR 27** | **52,56** | |
| 3.27.1 | KOMUNIKACJA | 8,92 | |
| 3.27.2 | POKÓJ DZIENNY Z ANEKSEM KUCHENNYM | 20,43 | |
| 3.27.3 | SYPIALNIA | 8,04 | |
| 3.27.4 | SYPIALNIA | 9,84 | |
| 3.27.5 | ŁAZIENKA | 3,46 | |
| 3.27.6 | TOALETA | 1,87 | |
| | **MIESZKANIE NR 28** | **53,92** | |
| 3.28.1 | KOMUNIKACJA | 7,25 | |
| 3.28.2 | POKÓJ DZIENNY Z ANEKSEM KUCHENNYM | 20,99 | |
| 3.28.3 | SYPIALNIA | 8,23 | |
| 3.28.4 | SYPIALNIA | 10,86 | |
| 3.28.5 | ŁAZIENKA | 4,42 | |
| 3.28.6 | TOALETA | 2,17 | |
| | **MIESZKANIE NR 29** | **35,07** | |
| 3.29.1 | POKÓJ DZIENNY Z ANEKSEM KUCHENNYM | 19,94 | |
| 3.29.2 | SYPIALNIA | 10,91 | |
| 3.29.3 | ŁAZIENKA | 4,22 | |
| **POWIERZCHNIA UŻYTKOWA KONDYGNACJI +3** | | **427,01** | |
| **PUM KONDYGNACJI +3** | | **381,46** | |

OZNACZENIA ŚCIAN I PRZEGRÓD
- Elementy murowane
- Elementy betonowe
- Elementy żelbetowe
- Elementy gipsowo-kartonowe
- Elementy wykurzane
- Elementy izolacji termicznej

OPISY ŚCIAN I PRZEGRÓD
- ŚCIANA SF01 — Oznaczenie ściany fundamentowej
- ŚCIANA SZ02 — Oznaczenie ściany zewnętrznej
- ŚCIANA SW01 — Oznaczenie ściany wewnętrznej
- PODŁOGA P04 — Oznaczenie podłogi
- DACH D05 — Oznaczenie dachu

UWAGA: Opisy przegród rozpatrywać wraz z zestawieniem przegród w opisie technicznym

OZNACZENIA INSTALACYJNE
- HYP ø25 — Hydrant przeciwpożarowy /śr.25mm/
- HYP ø33 — Hydrant przeciwpożarowy /śr.33mm/
- HO_ ø25 — Hydrant ogrodowy /śr.25mm/
- W/G — Wiot wentylacji grawitacyjnej
- W/M — Wiot wentylacji wspomaganej mech.
- Kratka odpływowa w posadzce
- RO ø80 — Rura spustowa /śr.80mm/
- RD ø130 — Rynna dachowa /śr.130mm/

OZNACZENIA PRZEBIĆ I OTWORÓW
- BP 35x50 — Przebicie podłogi 30cm×50cm
- BPŚ 35x100 — Przebicie stropu 30cm×50cm
- OT 25x20 W=70/80 — Otwór w ścianie 25cm×20cm /szer.x głęb./ Wys. dolnej kr. otworu 70cm od poz. +-0.00 Wys. górnej kr. otworu 80cm od poz. +-0.00
- PWPS MI W=75/80 — Przepust 15mm /średnica/ Wys. dolnej kr. otworu 70cm od poz. +-0.00 Wys. górnej kr. otworu 90cm od poz.+-0.00

OZNACZENIA POZIOMÓW
- +6.60 / ±0.50 — Poziom podłogi wykończonej / Poziom podłogi w stanie surowym
- +6.50 — Krawędź elementu w stanie wykończonym
- ±6.60 — Krawędź elementu w stanie surowym

OZNACZENIA OKIEN
- Wysokość podokiennika od posadzki w stanie wykończonym
- Szer./Wys. otworu w stanie surowym
- Oznaczenie do zestawienia stolarki
- UWAGA: Rozpatrywać wraz z zestawieniem stolarki okiennej
- OK 01,02,... -kolejny nr w zest.
- ŁŁO- okno o wymaganej odporności pożarowej
- P/E- okno stałe
- nowiennik okienny

OZNACZENIA INNE
- P 01 — Numer projektowanego pomieszczenia
- KO 120x120 — Klapa oddymiająca 120x120cm
- Fd -520cm — Poziom spodu fundamentów -520cm
- 2.2% — Kierunek i wartość spadku

OZNACZENIA DRZWI
- UWAGA: Rozpatrywać wraz z zestawieniem stolarki drzwiowej
- Oznaczenie do zestawienia stolarki
- Szer./Wys. otworu w stanie surowym
- dP-drzwi pcv
- dA-drzwi Aluminiowe
- dD-drzwi Drewniane
- dS-drzwi Stalowe
- 01,02,03,... -kolejny nr w zest.
- D1W.-drzwi Dymoszczelne
- D60-drzwi o wymaganej odporności pożarowej
- L.P.-drzwi Lewe, drzwi Prawe

UWAGI
1. WSZYSTKIE WYMIARY PODANE ZOSTAŁY SPRAWDZONE PRZED WYKONANIEM PRZEZ ROZPOCZĘCIEM ROBÓT BUDOWLANYCH.
2. RYSUNEK ROZPATRYWAĆ ŁĄCZNIE Z POZOSTAŁYMI RYSUNKAMI I OPISEM TECHNICZNYM ORAZ OBLICZENIAMI STATYCZNYMI.
3. WYMIARY OTWORÓW OKIENNYCH I DRZWIOWYCH W PROJEKCIE PODANE SĄ W ŚWIETLE OŚCIEŻY (MURU).
4. WYMIARY OTWORÓW W ŚWIETLE OŚCIEŻY (MURU) POD STOLARKĘ I ŚLUSARKĘ OKIENNĄ I DRZWIOWĄ DOSTOSOWAĆ NA BUDOWIE PO WYBORZE PRODUCENTA STOLARKI I ŚLUSARKI.
5. PRZY OSADZANIU OKIEN I DRZWI PRZESTRZEGAĆ ZALECEŃ PRODUCENTA.
6. PRZED ZAMÓWIENIEM STOLARKI WYKONAĆ POMIARY Z NATURY NA TERENIE BUDOWY.
7. WEWNĘTRZNE DRZWI W POMIESZCZENIACH SANITARNYCH WYPOSAŻYĆ W OTWORY WENTYLACYJNE.
8. WSZYSTKIE PRZESZKLENIA DOCHODZĄCE DO PODŁOGI (WEWNĘTRZNE I ZEWNĘTRZNE) WYKONANE ZE SZKŁA BEZPIECZNEGO.
9. RYSUNKI POKAZUJĄ JEDYNIE OTWORY I PRZEJŚCIA ISTOTNE ZE WZGLĘDÓW KONSTRUKCYJNYCH. PRZEBICIA, OTWORY, MNIEJSZE I BRUDZY INSTALACJI (WENT., ELEKTR., TELETECHN., WOD-KAN, CO I INNE) WG PROJEKTÓW INSTALACYJNYCH. MAŁE OTWORY BĘDĄ WYKONYWANE NA BIEŻĄCO W TRAKCIE ROBÓT.
10. WSZYSTKIE ROBOTY SPECJALISTYCZNE WYKONYWAĆ PO PRZEDŁOŻENIU SPRAWDZONYCH WYKONAWCZYCH ZGODNIE Z OBOWIĄZUJĄCYMI NORMAMI I PRZEPISAMI ORAZ WYTYCZNYMI PRODUCENTÓW MATERIAŁÓW I URZĄDZEŃ.
11. UŻYTE MATERIAŁY I URZĄDZENIA POWINNY POSIADAĆ WSZYSTKIE WYMAGANE ATESTY I APROBATY.
12. WSZELKIE ZMIANY I ROZBIEŻNOŚCI WYNIKŁE W TRAKCIE BUDOWY UZGADNIAĆ Z PROJEKTANTEM.
13. W PRZYPADKU WĄTPLIWOŚCI NALEŻY ZWRÓCIĆ SIĘ DO PROJEKTANTA CELEM WYJAŚNIENIA.

P.P.P. BUDYNKU A = 0,00 = 169.20m n.p.m.
P.P.P. BUDYNKU B = 0,00 = 169.60m n.p.m.

Niniejsze opracowanie jest projektem autorskim biura 4DESIGN Architekci i Inżynierowie. Rozwiązania koncepcyjne i techniczne zawarte w niniejszym opracowaniu, zgodnie z ustawą o prawie autorskim i prawach pokrewnych z dnia 04.02.1994 (Dziennik Ustaw nr. 24 poz. 83 z dnia 23.02.1994 z późniejszymi zmianami), chronione są prawem autorskim. Powielanie i zmiana oraz wykorzystywanie tego projektu do celów handlowych i dalszej odsprzedaży, reprodukowania, kopiowania w całości lub częściowo oraz wprowadzania zmian ponad wymienione w projekcie, bez pisemnej zgody autora i właściciela jest naruszeniem tych praw.

4DESIGN ARCHITEKCI I INŻYNIEROWIE SP. Z O.O. SP.K.
93-161 Łódź, ul. Krzyżowskiego 40, tel. 508574117, 502135676, e-mail: biuro@4dsurdesign.pl

| | |
|---|---|
| Nazwa obiektu budowlanego: | BUDOWA DWÓCH BUDYNKÓW MIESZKALNYCH WIELORODZINNYCH Z INFRASTRUKTURĄ TECHNICZNĄ I URZĄDZENIAMI BUDOWLANYMI |
| Faza: | PROJEKT TECHNICZNY |
| Branża: | ARCHITEKTURA |
| Tytuł rysunku: | RZUT KONDYGNACJI +3 (BUDYNEK A, BUDYNEK B) |
| Imię i nazwisko projektanta: | mgr inż. arch. Tomasz Głażewski |
| Podpis projektanta: | |
| Skala rysunku: | 1:50 |
| Numer uprawnień bud.: | 4/R-312/ŁOA/05 |
| Data sporządzenia rysunku: | VI. 2022 |
| Imię i nazwisko projektanta sprawdzającego: | mgr inż. arch. Michał Gola |
| Podpis projektanta sprawdzającego: | |
| Numer uprawnień bud.: | 16/R-426/ŁOA/05 |
| Data sprawdzenia: | VI. 2022 |
| Numer rysunku: | A-05 |