RZUT PARTERU- WYPOSAŻENIE
SKALA 1:100

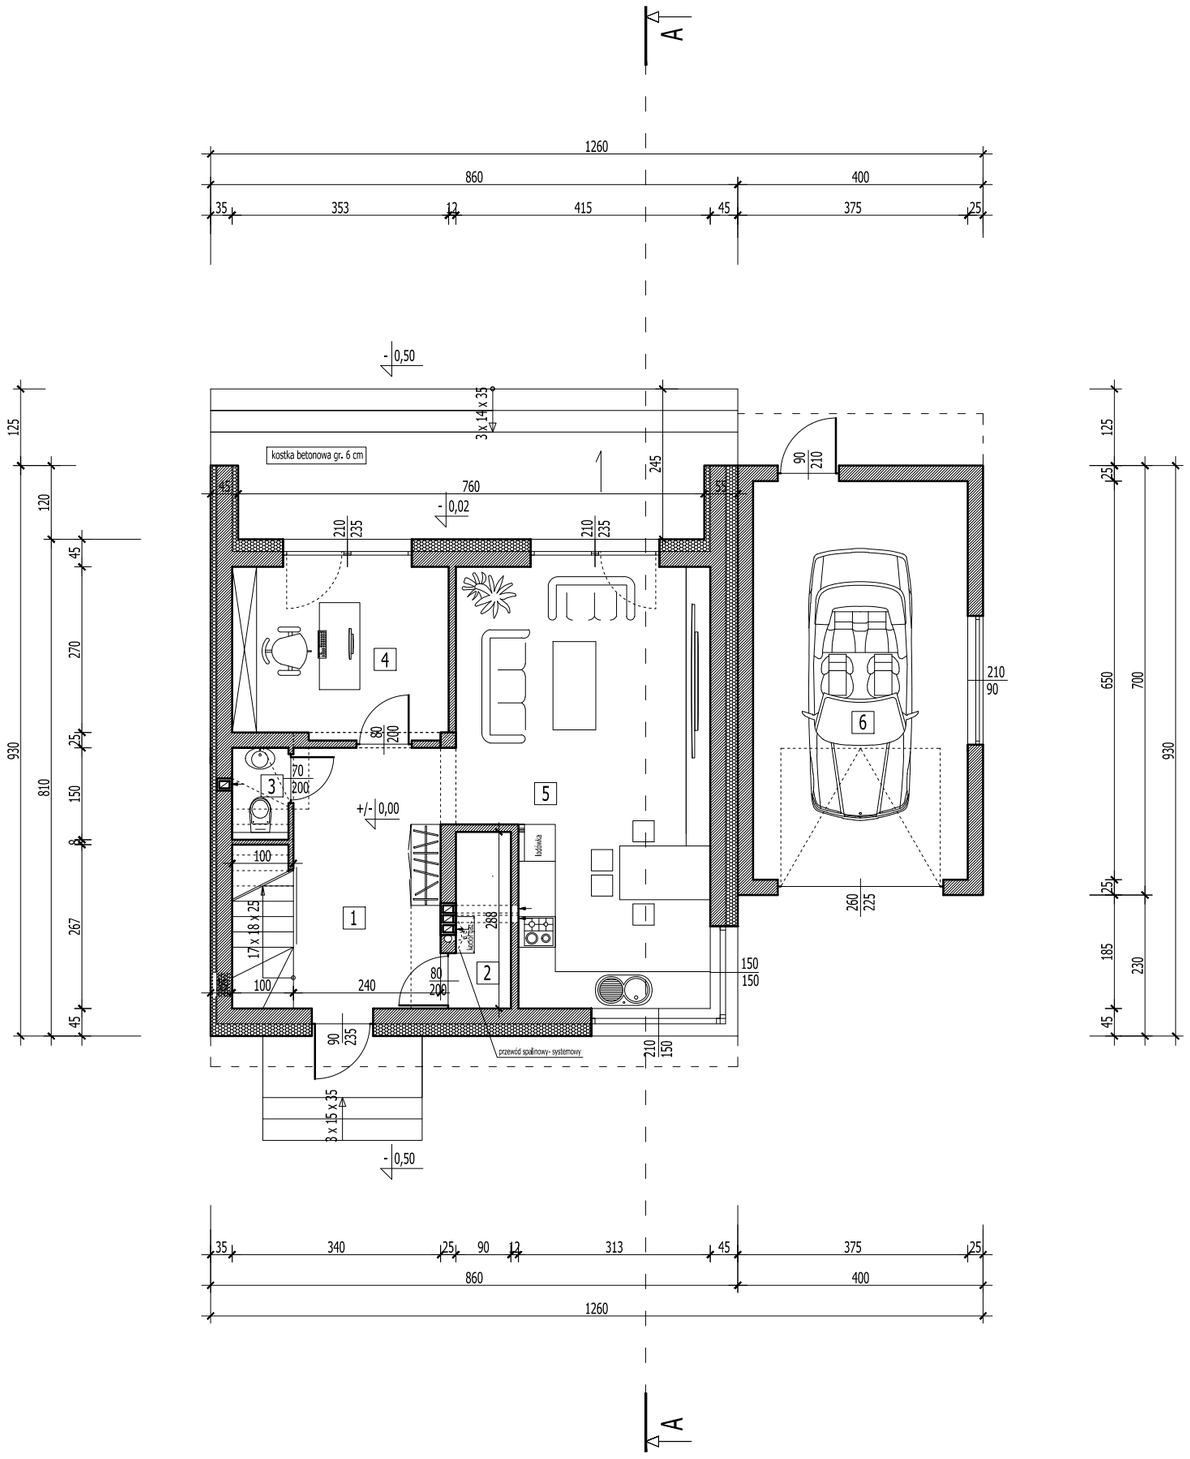

WYKAZ POMIESZCZEŃ- PARTER

LP.	RODZAJ POMIESZCZENIA	RODZAJ PODŁOGI	POW. PODŁOGI	POW. UŻYTKOWA POMIESZCZENIA wg PN-ISO 9836:1997
			[m2]	[m2]
1.	HOLL/SCHODY	GRES	12,20	11,99
2.	POM. TECHNICZNE	GRES	2,59	2,48
3.	WC	GRES	1,38	1,31
4.	POKÓJ	PANELE	9,53	9,35
5.	POKÓJ DZIENNY+KUCHNIA	PANELE/GRES	26,82	26,48
6.	GARAŻ	GRES	22,75	22,45
RAZEM			**75,27**	**74,06**

Do obliczenia pow. użytkowej założono wyprawę ścian -tynk gr. 1,5 cm

ROZPATRYWAĆ Z POZOSTAŁYMI RYS. I OPISEM TECHNICZNYM !

KUBI

Firma KUBI mgr inż. Krzysztof Bąbol
97-200 Tomaszów Maz. ul. Ks. Popiełuszki 65

BRANŻA: ARCHITEKTURA/KONSTRUKCJE	PROJEKT BUDOWLANY
NAZWA INWESTYCJI	BUDYNEK MIESZKALNY JEDNORODZINNY- B3
ADRES INWESTYCJI	dz. nr ewid. 214- ob. 8, Kolonia Zawada- Dąbrowa
INWESTOR	TOMPOL CAPITAL Sp. z o.o. ul. Narwik 17 lok. 38, 01-471 Warszawa
projektant: konstrukcje	projektant: architektura
TEMAT: RZUT PARTERU- WYPOSAŻENIE	NR. RYS. 3.2.
DATA: sierpień 2020r.	SKALA: 1:100