


PRZEKRÓJ B-B  
SKALA 1:50

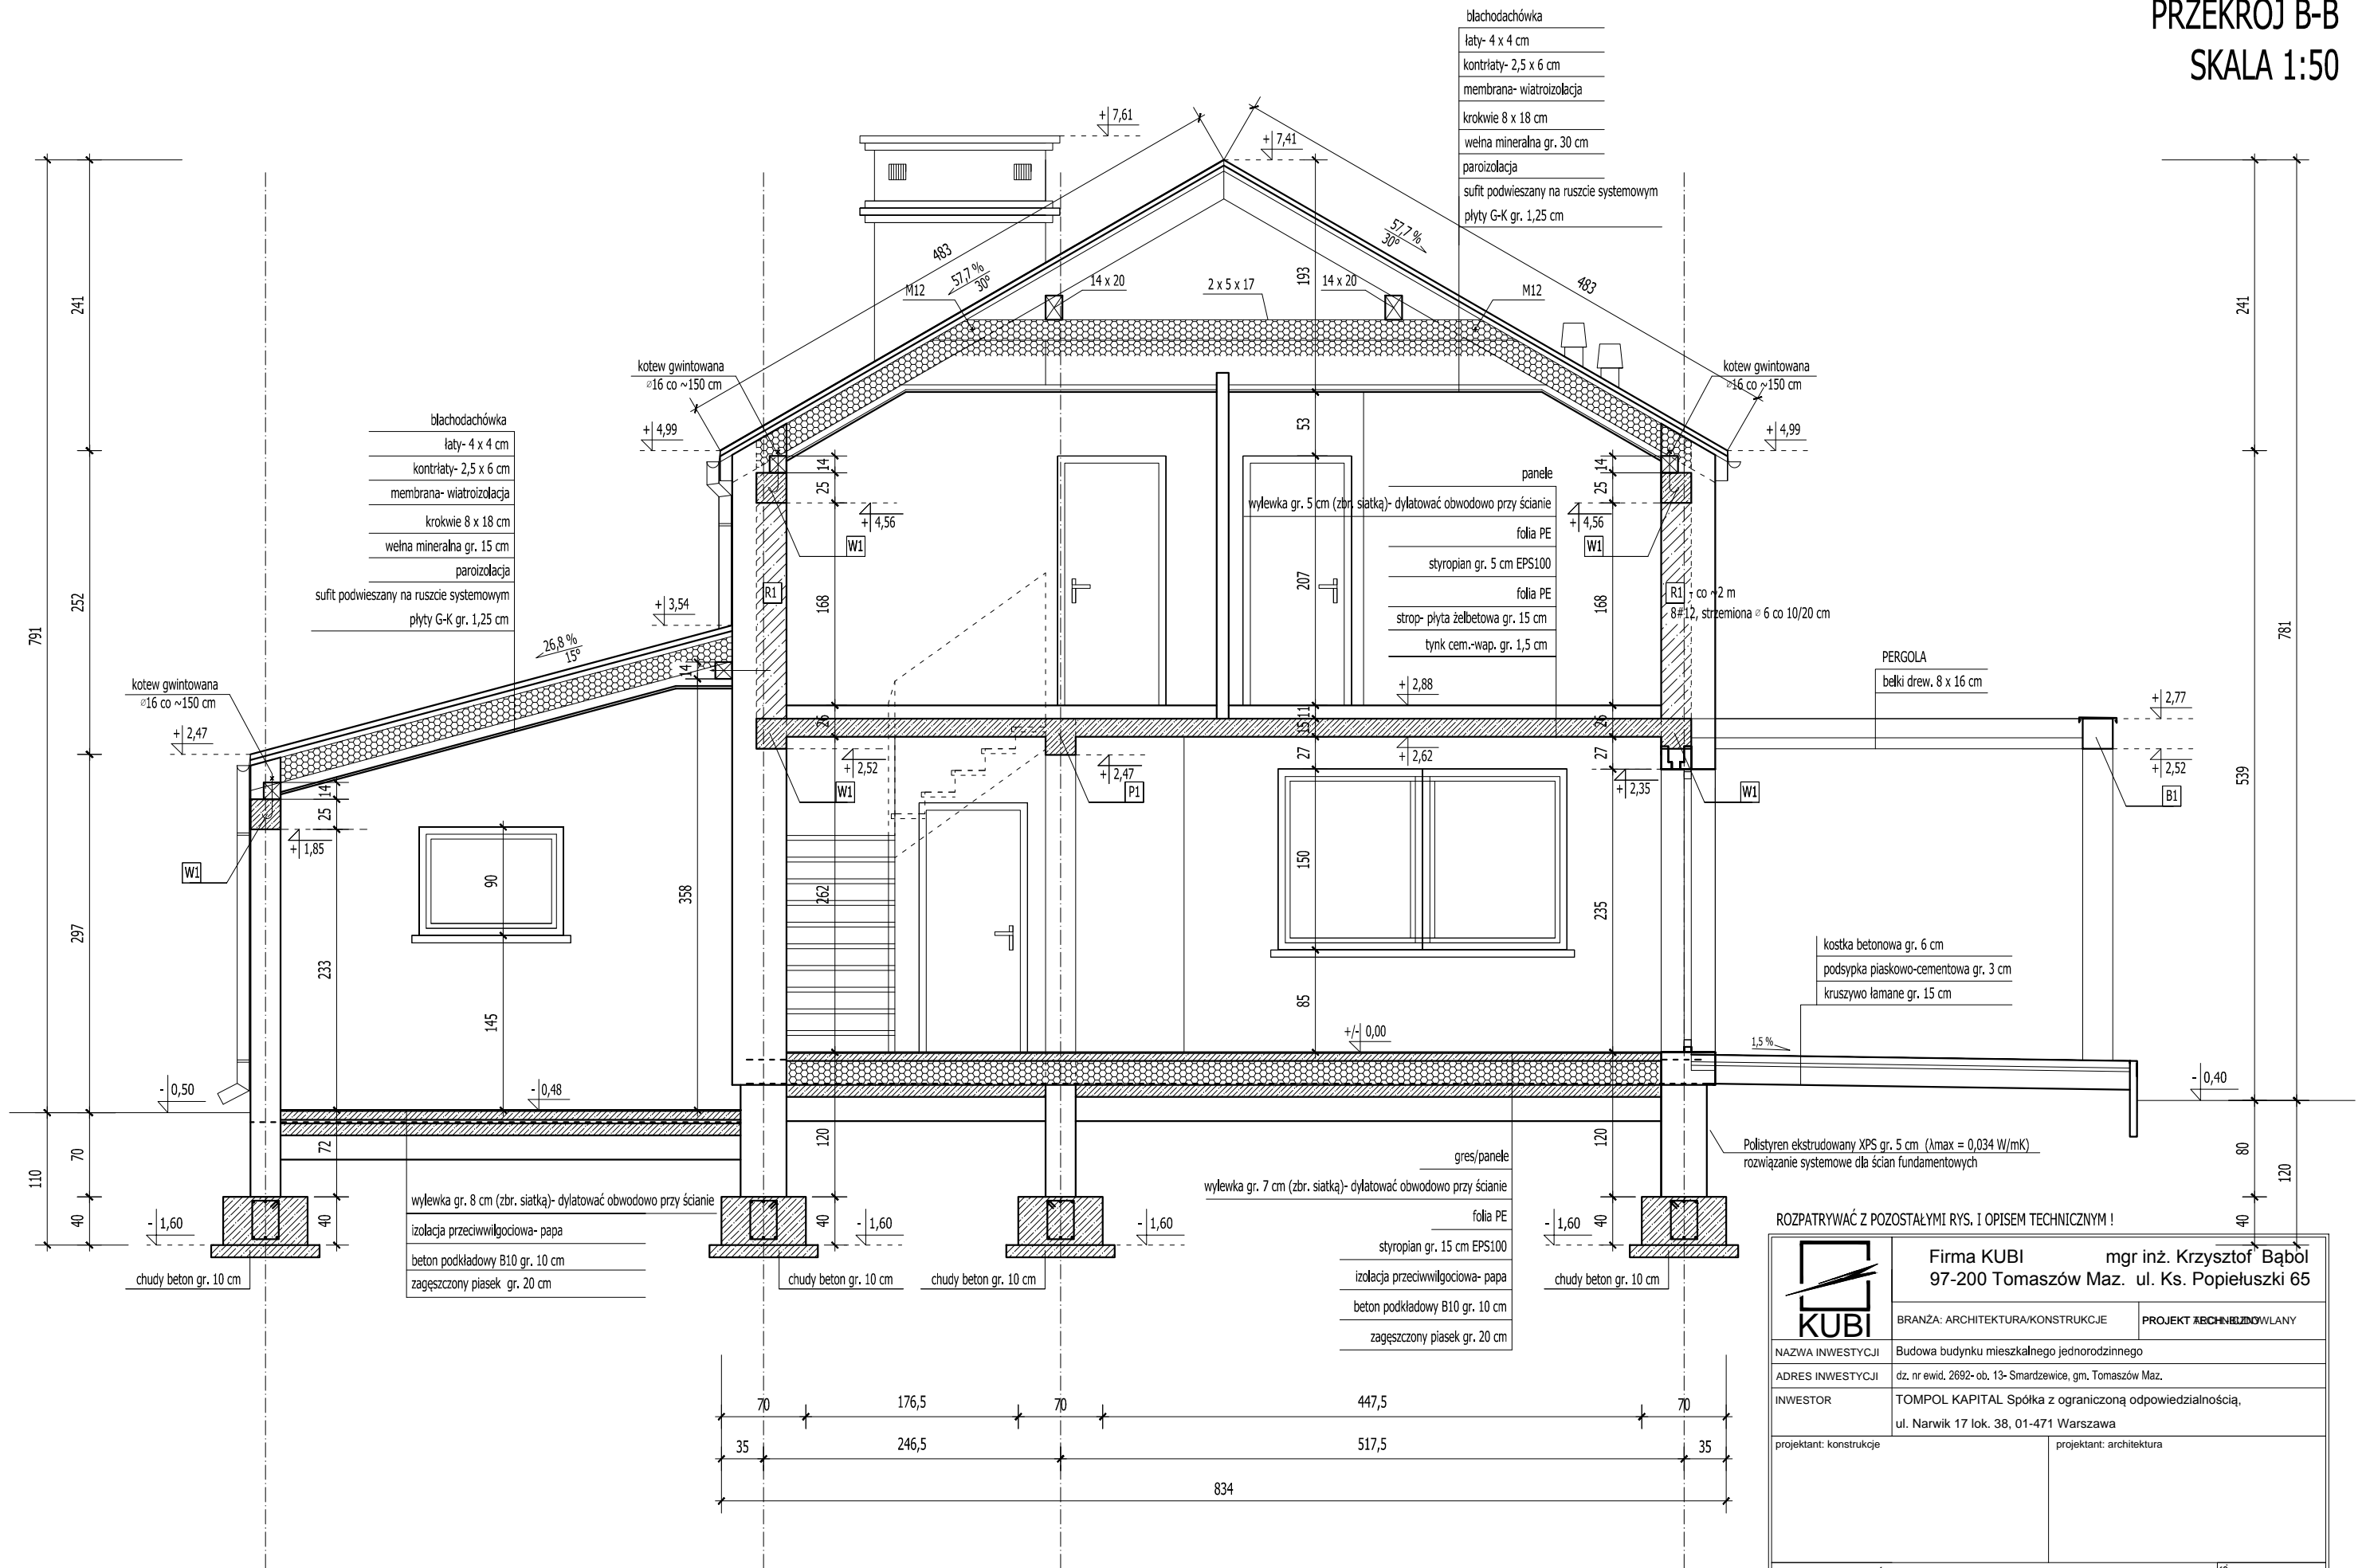

ROZPATRYWAĆ Z POZOSTAŁYMI RYS. I OPISEM TECHNICZNYM !

|                         |   |                         |
|-------------------------|---|-------------------------|
|                         | Firma KUBI      mgr inż. Krzysztof Bąbół<br>97-200 Tomaszów Maz.    ul. Ks. Popiełuszki 65        |                         |
|                         | BRANŻA: ARCHITEKTURA/KONSTRUKCJE  | PROJEKT ARCHITEKTURALNY |
| NAZWA INWESTYCJI        | Budowa budynku mieszkalnego jednorodzinnego   |                         |
| ADRES INWESTYCJI        | dz. nr ewid. 2692-ob. 13- Smardzewice, gm. Tomaszów Maz.  |                         |
| INWESTOR                | TOMPOL KAPITAL Spółka z ograniczoną odpowiedzialnością,<br>ul. Narwik 17 lok. 38, 01-471 Warszawa |                         |
| projektant: konstrukcje | projektant: architektura  |                         |
| TEMAT: PRZEKRÓJ B-B     |   |                         |
| DATA: wrzesień 2022r.   | SKALA: 1:50   | NR. RYS. <b>3.4.</b>    |