


RZUT PODDASZA SKALA 1:100

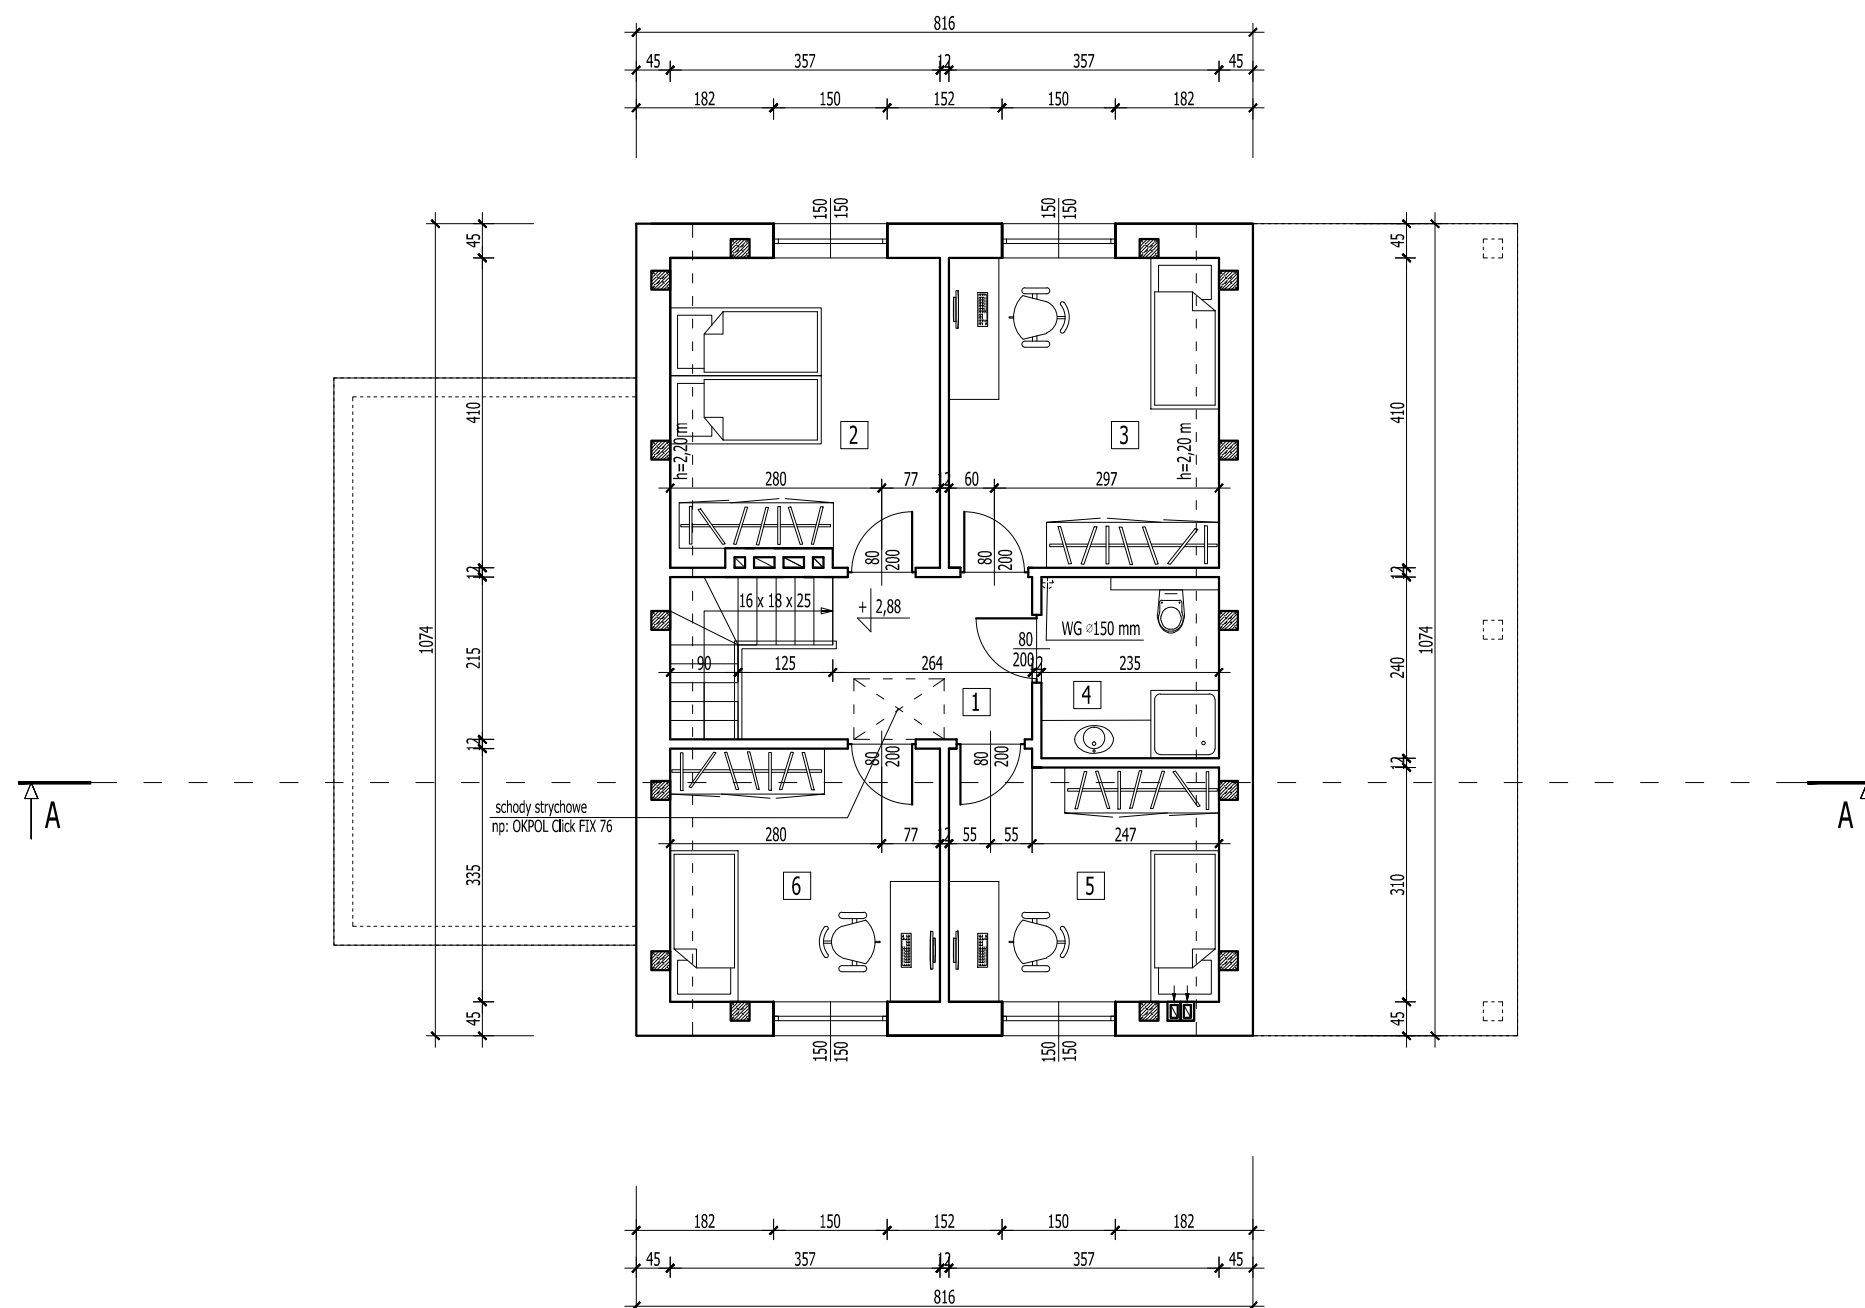

WYKAZ POMIESZCZEŃ- PODDASZE				
LP.	RODZAJ POMIESZCZENIA	RODZAJ PODŁOGI	POW. PODŁOGI	POW. UŻYTKOWA
			[m2]	POMIESZCZENIA wg PN-ISO 9836:1997 [m2]
1.	KORYTARZ+SCHODY	GRES	10,30	9,46
2.	SYPIALNIA	PANELE	14,27	12,82
3.	SYPIALNIA	PANELE	14,64	13,19
4.	ŁAZIENKA	GRES	5,64	4,79
5.	SYPIALNIA	PANELE	11,34	10,22
6.	SYPIALNIA	PANELE	11,96	10,76
RAZEM			68,15	61,24

Do obliczenia pow. użytkowej założono wyprawę ścian -tynk gr. 1,5 cm

ROZPATRYWAĆ Z POZOSTAŁYMI RYS. I OPISEM TECHNICZNYM !

	Firma KUBI mgr inż. Krzysztof Bąbol 97-200 Tomaszów Maz. ul. Ks. Popiełuszki 65	
	BRANŻA: ARCHITEKTURA/KONSTRUKCJE	PROJEKT ARCHITEKTURALNY
NAZWA INWESTYCJI	Budowa budynku mieszkalnego jednorodzinnego	
ADRES INWESTYCJI	dz. nr ewid. 2692-ob. 13- Smardzewice, gm. Tomaszów Maz.	
INWESTOR	TOMPOL KAPITAL Spółka z ograniczoną odpowiedzialnością, ul. Narwik 17 lok. 38, 01-471 Warszawa	
projektant: konstrukcje	projektant: architektura	
TEMAT: RZUT PODDASZA		
DATA: wrzesień 2022r.	SKALA: 1:100	NR. RYS. 3.2.