RZUT PIWNIC
SKALA 1:100

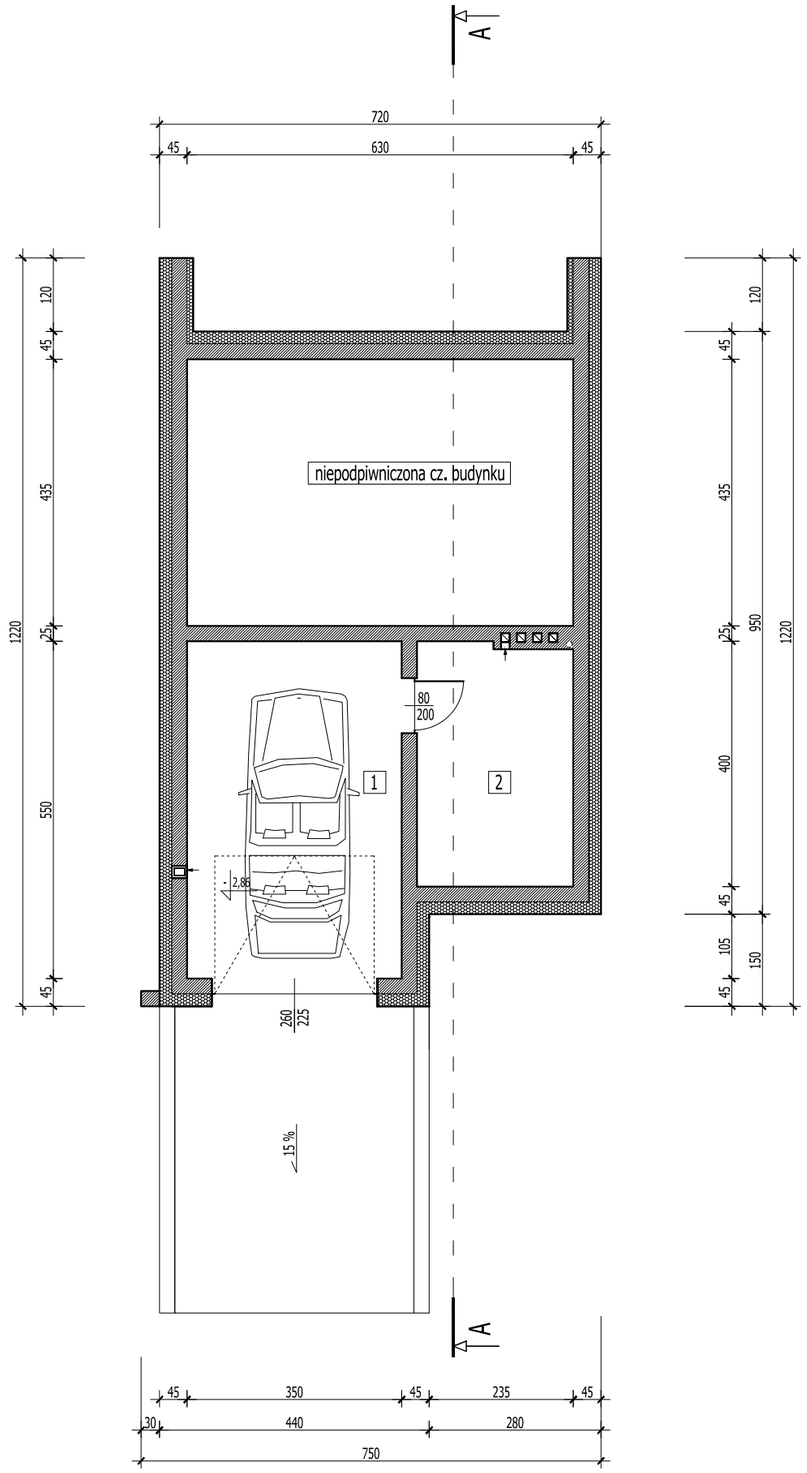

WYKAZ POMIESZCZEŃ- PIWNICA				
LP.	RODZAJ POMIESZCZENIA	RODZAJ PODŁOGI	POW. PODŁOGI	POW. UŻYTKOWA POMIESZCZENIA wg PN-ISO 9836:1997
			[m2]	[m2]
1.	GARAŻ	GRES	19,25	
2.	POM. GOSPODARCZE	GRES	10,03	
RAZEM			**29,28**	**0,00**

Do obliczenia pow. użytkowej założono wyprawę ścian -tynk gr. 1,5 cm

ROZPATRYWAĆ Z POZOSTAŁYMI RYS. I OPISEM TECHNICZNYM !

KUBI	Firma KUBI mgr inż. Krzysztof Bąbol 97-200 Tomaszów Maz. ul. Ks. Popiełuszki 65	
	BRANŻA: ARCHITEKTURA/KONSTRUKCJE	PROJEKT BUDOWLANY
NAZWA INWESTYCJI	Budowa budynku mieszkalnwego jednorodzinnego	
ADRES INWESTYCJI	dz. nr ewid. 675 ob. 7, Tomaszów Mazowiecki	
INWESTOR	TOMPOL KAPITAL Spółka z ograniczoną odpowiedzialnością, ul. Narwik 17 lok. 38, 01-471 Warszawa	
projektant: konstrukcje		projektant: architektura
TEMAT: RZUT PIWNIC		NR. RYS. 3.2.
DATA: luty 2021r.	SKALA: 1:100	