


PRZEKRÓJ A-A SKALA 1:50

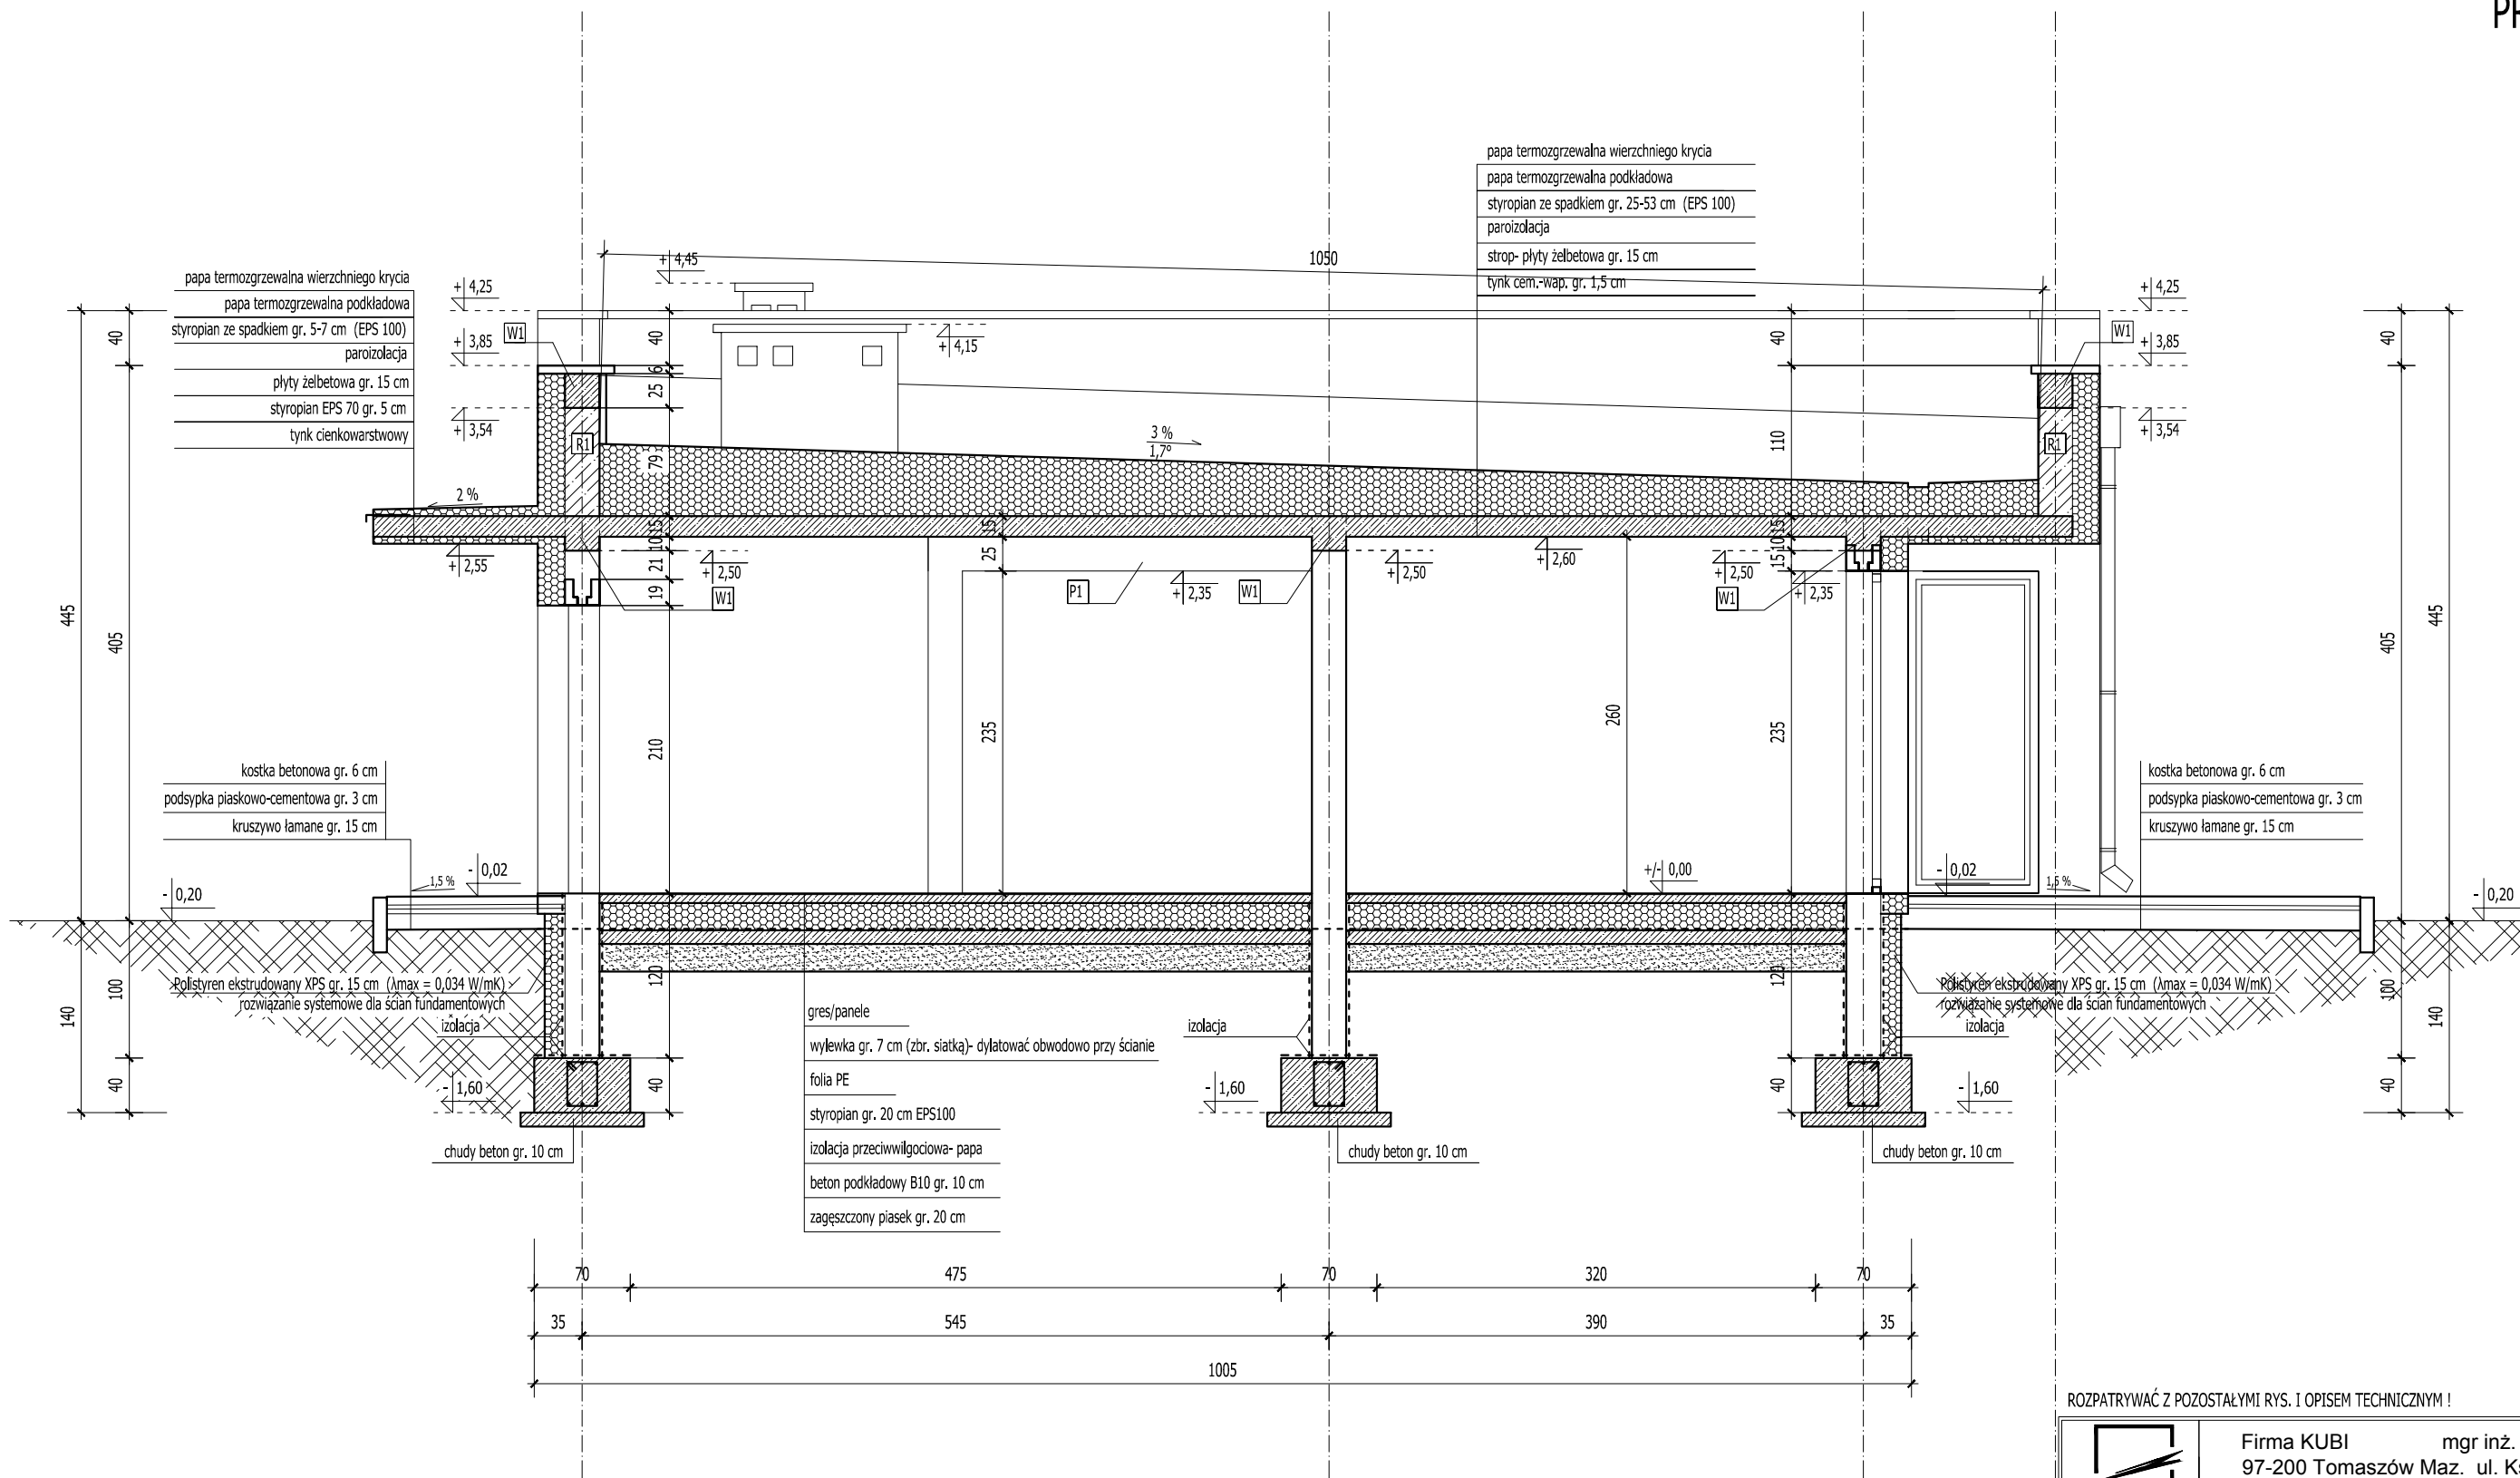

ROZPATRYWAĆ Z POZOSTALYMI RYS. I OPISEM TECHNICZNYM !

	Firma KUBI mgr inż. Krzysztof Bąbol 97-200 Tomaszów Maz. ul. Ks. Popieluszki 65	
	BRANŻA: ARCHITEKTURA/KONSTRUKCJE	PROJEKT BUDOWLANY
NAZWA INWESTYCJI	2 X BUDYNEK MIESZKALNY JEDNORODZINNY W ZABUDOWIE BLIŹNIACZEJ	
ADRES INWESTYCJI	działka nr ewid. 42/1 obręb 6 w Tomaszowie Maz.	
INWESTOR	TOMPOL CAPITAL Sp.z o.o. ul. Narwik 17 m.38, 01-471 Warszawa	
projektant: konstrukcje	projektant: architektura	
TEMAT: PRZEKRÓJ A-A		
DATA: kwiecień 2021r.	SKALA: 1:50	NR. RYS. 3.5.