

RZUT MIESZKANIA


Tomaszów Mazowiecki ul. Chopina

BUDYNEK NR 2

MIESZKANIE NR 34



LOKALIZACJA W BUDYNKU

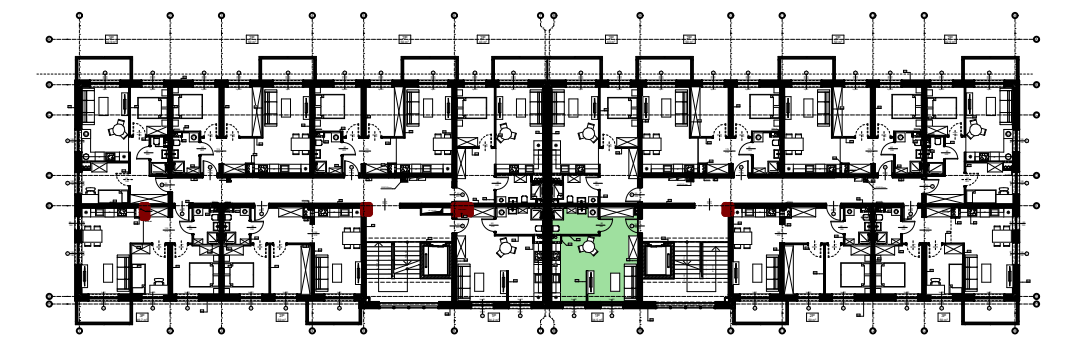

Poziom +1 SCHEMAT LOKALIZACJI LOKALU


ZESTAWIENIE POWIERZCHNI MIESZKANIA:

MIESZKANIE 34				
	Poziom +1	34.01	SALON + ANEKS KUCHENNY	29,0
	Poziom +1	34.02	ŁAZIENKA	5,4
	Poziom +1	34.03	ŚCIAN. DZIAŁ. DO EW. WYBURZ .	0,2
				34,6 m²

SKALA 1:50



1. Wymiary pomieszczeń, lokalizacje przyborów sanitarnych itp. podano zgodnie z projektem budowlanym. Mogą wystąpić niewielkie różnice wymiarów i usytuowania elementów powstałe w trakcie realizacji prac budowlanych.
2. Powierzchnia użytkowa lokalu jest określona na podstawie normy PN-ISO 9836:1997.
3. Przedmiotowa aranżacja jest tylko aranżacją przykładową, możliwą do zmiany.

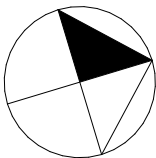

N



CAPITAL

