


RZUT MIESZKANIA

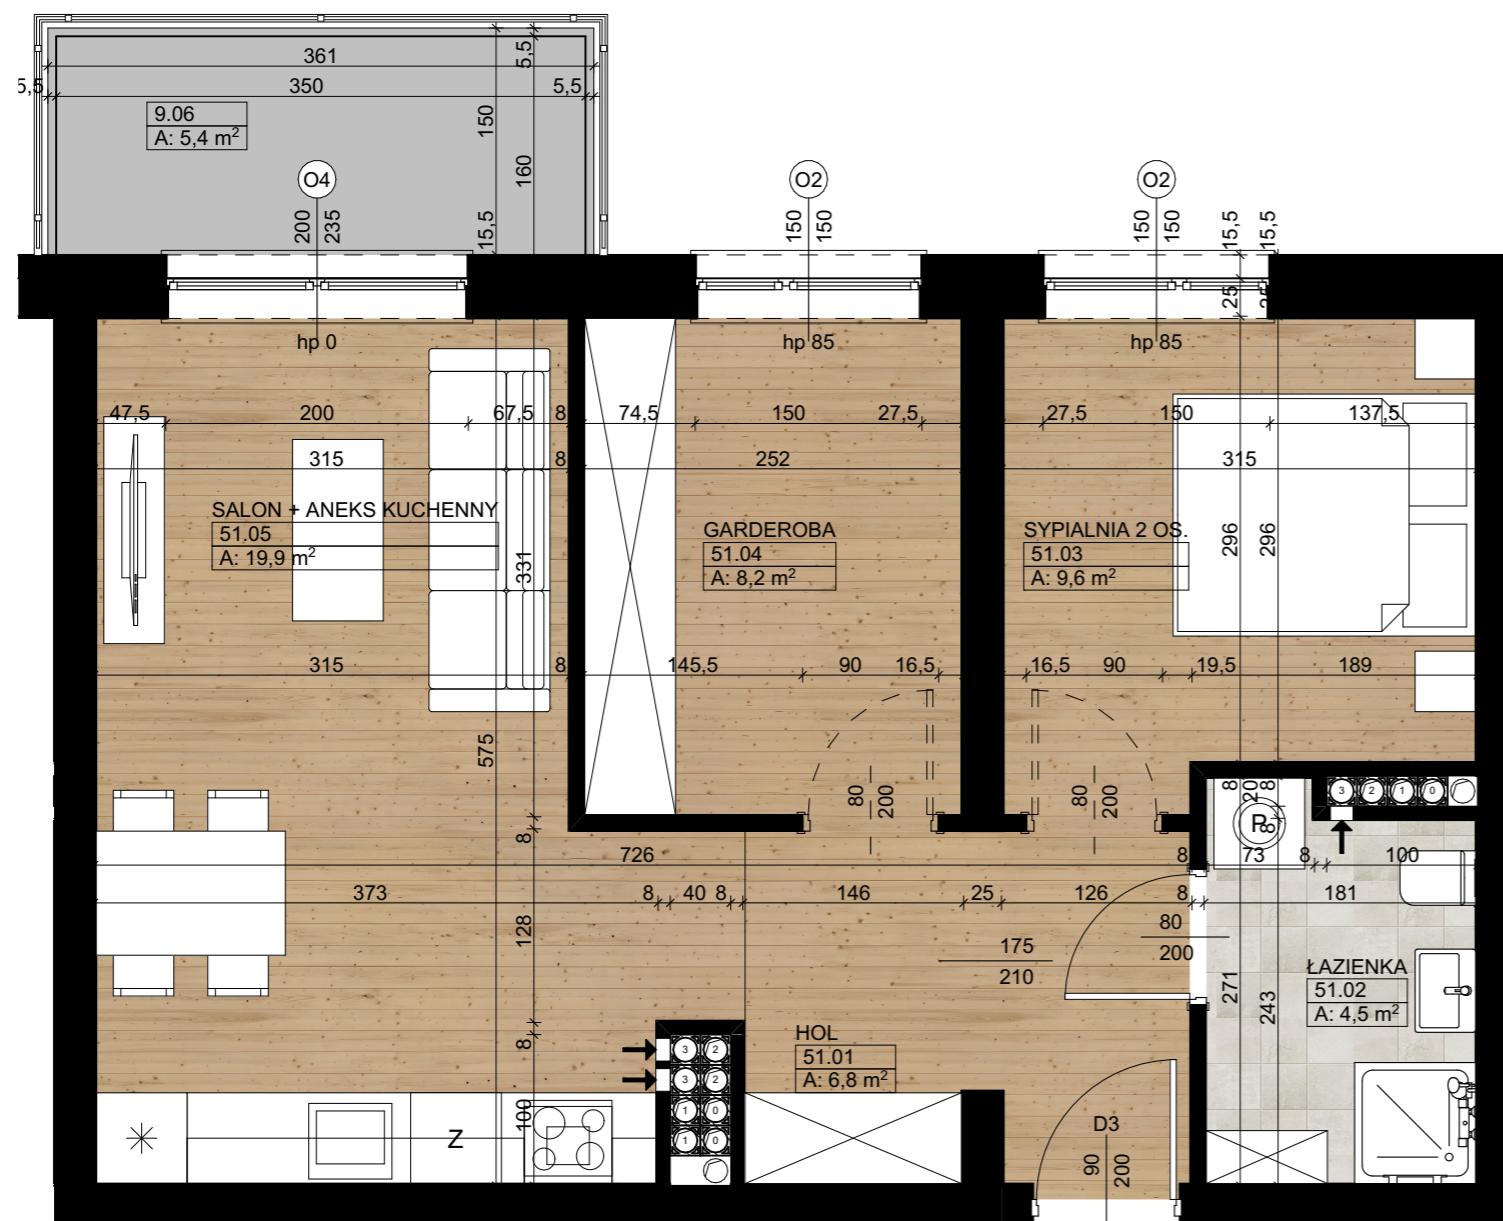


INWESTPROJEKT P-1
ul. Łagiewnicka 54/56,
91-463 Łódź
ip@iplodz.pl
www.iplodz.pl



SKALA 1:50




1. Wymiary pomieszczeń, lokalizacje przyrządów sanitarnych itp. podano zgodnie z projektem budowlanym. Mogą wystąpić niewielkie różnice wymiarów i usytuowania elementów powstałe w trakcie realizacji prac budowlanych.
2. Powierzchnia użytkowa lokalu jest określona na podstawie normy PN-ISO 9836:1997.
3. Przedmiotowa aranżacja jest tylko aranżacją przykładową, możliwą do zmiany.

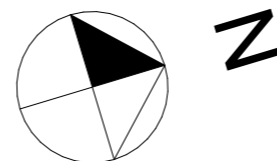

Tomaszów Mazowiecki ul. Chopina BUDYNEK NR 2 MIESZKANIE NR 51



LOKALIZACJA W BUDYNKU

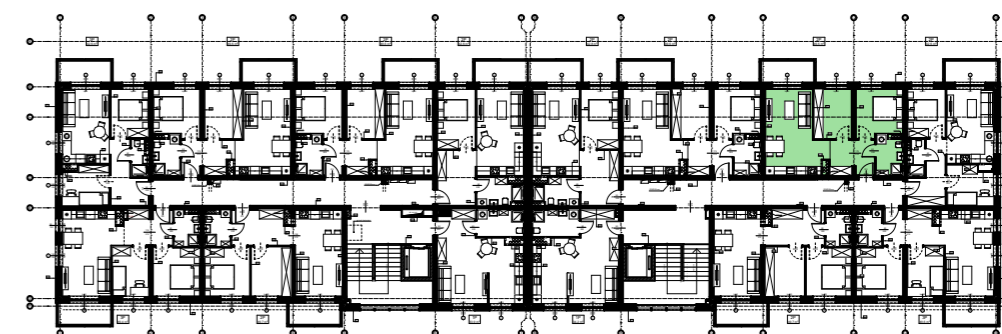

Poziom +3 SCHEMAT LOKALIZACJI LOKALU

ZESTAWIENIE POWIERZCHNI MIESZKANIA:

MIESZKANIE 51

Poziom +3	51.01	HOL	6,8
Poziom +3	51.02	ŁAZIENKA	4,5
Poziom +3	51.03	SYPIALNIA 2 OS.	9,6
Poziom +3	51.04	GARDEROBA	8,2
Poziom +3	51.05	SALON + ANEKS KUCHENNY	19,9
Poziom +3	51.06	ŚCIAN. DZIAŁ. DO EW. WYBURZ .	0,7
			49,7 m ²

